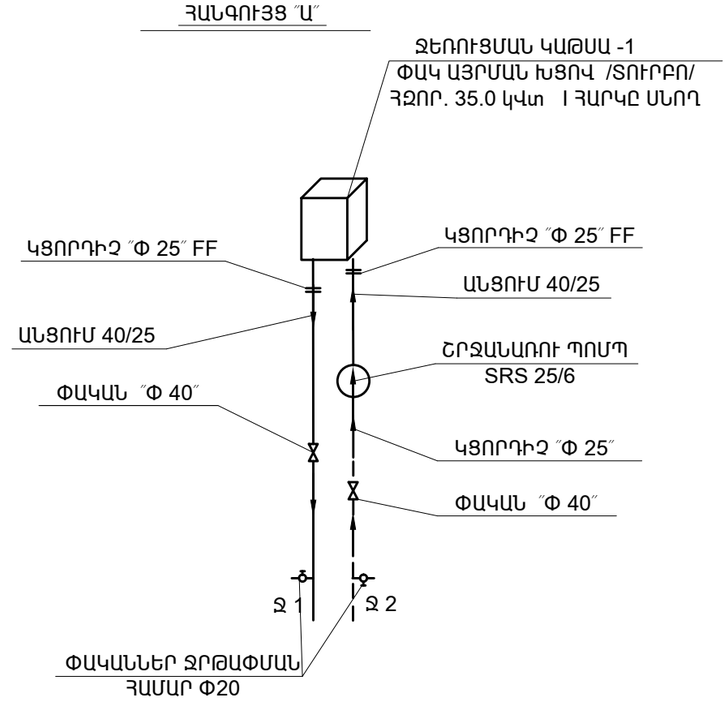

ՋԵՌՈՒՑՄԱՆ ՀԱՄԱՄԱԿԱՐԳԻ ՏԱՐԱԾԱԿԱՆ ՍԽԵՄԱ-1 /I ՀԱՐԿ/

ՊԱՅՄԱՆԱԿԱՆ ՆՇԱՆԱԿՈՒՄՆԵՐ

- Ջ 1 - ՍՆՈՂ ԽՈՂՈՎԱԿ
- Ջ 2 - ՀԵՏԱԴԱՐՁ ԽՈՂՈՎԱԿ
- (4) - ՄԱՐՏԿՈՑԻ ՀԵՐԹԱԿԱՆ ՀԱՄԱՐԸ
- - ՋԵՌՈՒՑՄԱՆ ՊԱՆԵԼԱՅԻՆ ՄԱՐՏԿՈՑՆԵՐ
- - ՕԴԱՀԱՆ ՓԱԿԱՆՆԵՐ
- - ՓԱԿԱՆՆԵՐ

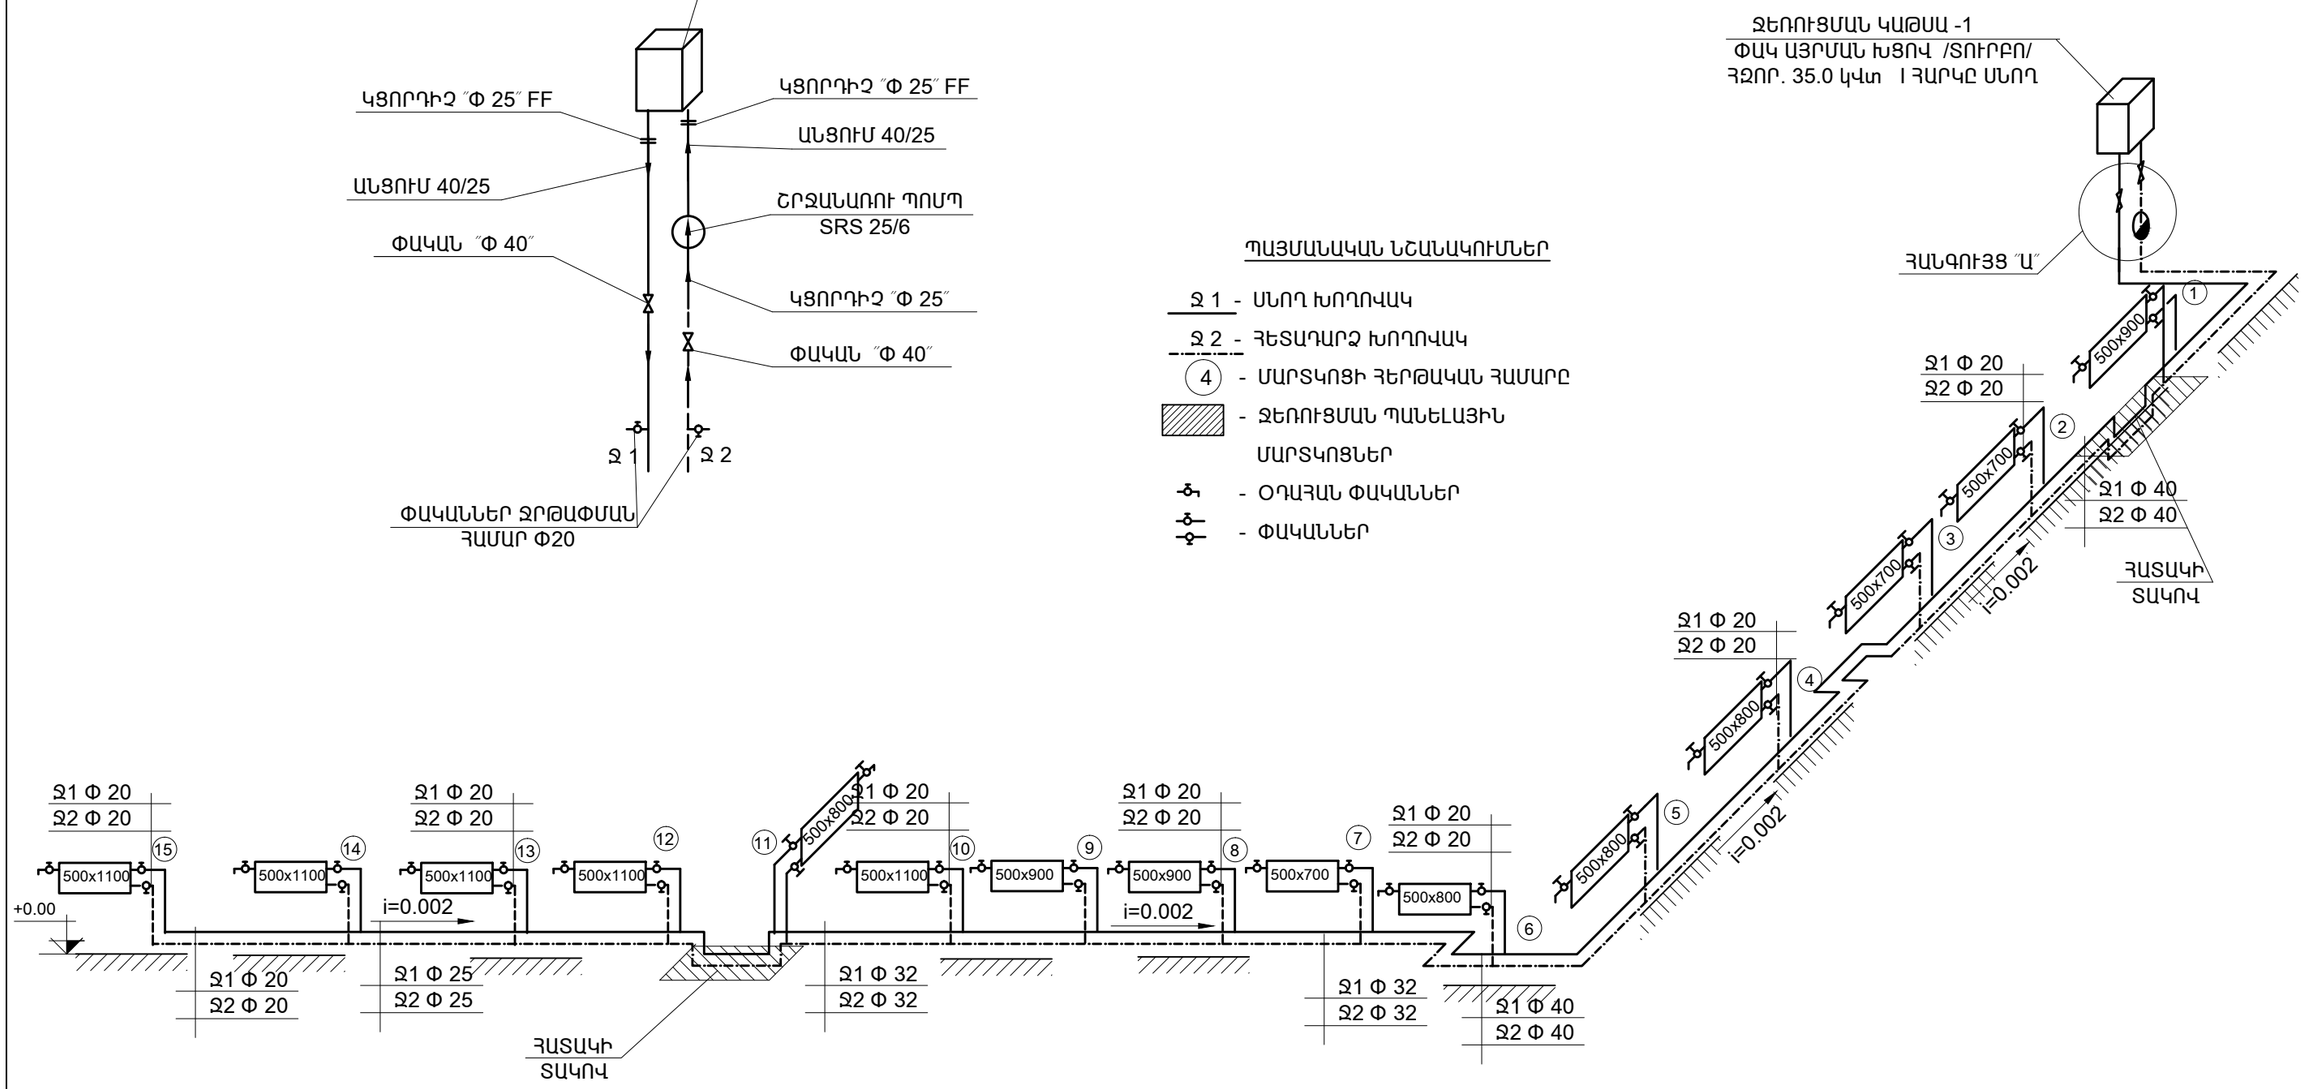

ՏԻՕՓԵՆ	Ա. ՄԱՆՈՒԿՅԱՆ		ԱԽԹԱԼԱՅԻ ԹԻՎ 2 ԴՊՐՈՑԻ ՎԵՐԱԿԱՌՈՒՑՈՒՄ		
ՆԻՀԱ	Ա. ՄԱՆՈՒԿՅԱՆ				
ՀԱՍՄԻԿՈՆՅԱՆ	Վ.ՀԱՄԱՍՅԱՆ			ՓՈՒԼ	ԹԻՒԹ	ԹԻՒԹԵՐ
				Ա	Ջ-5	
			ՋԵՌՈՒՑՄԱՆ ՀԱՄԱՄԱԿԱՐԳԻ ՏԱՐԱԾԱԿԱՆ ՍԽԵՄԱ-1 /I ՀԱՐԿ/	§þÆÜŁøêäðî» êäÀ ù. ï³Ý³ÓóñÝ	