



ՀԱՏՎԱԾ ԵՐԿՐՈՐԴ ՀԱՐԿԻ ՀԱՏԱԿԱԳԻԾ ՋՐԻ ԵՎ ԿՈՅՈՒՂՈՒ ՆԵՐՔԻՆ ՑԱՆՑԵՐՈՎ

ՋԵՌՈՒՑՄԱՆ ԿԱԹՍԱՆԵՐ

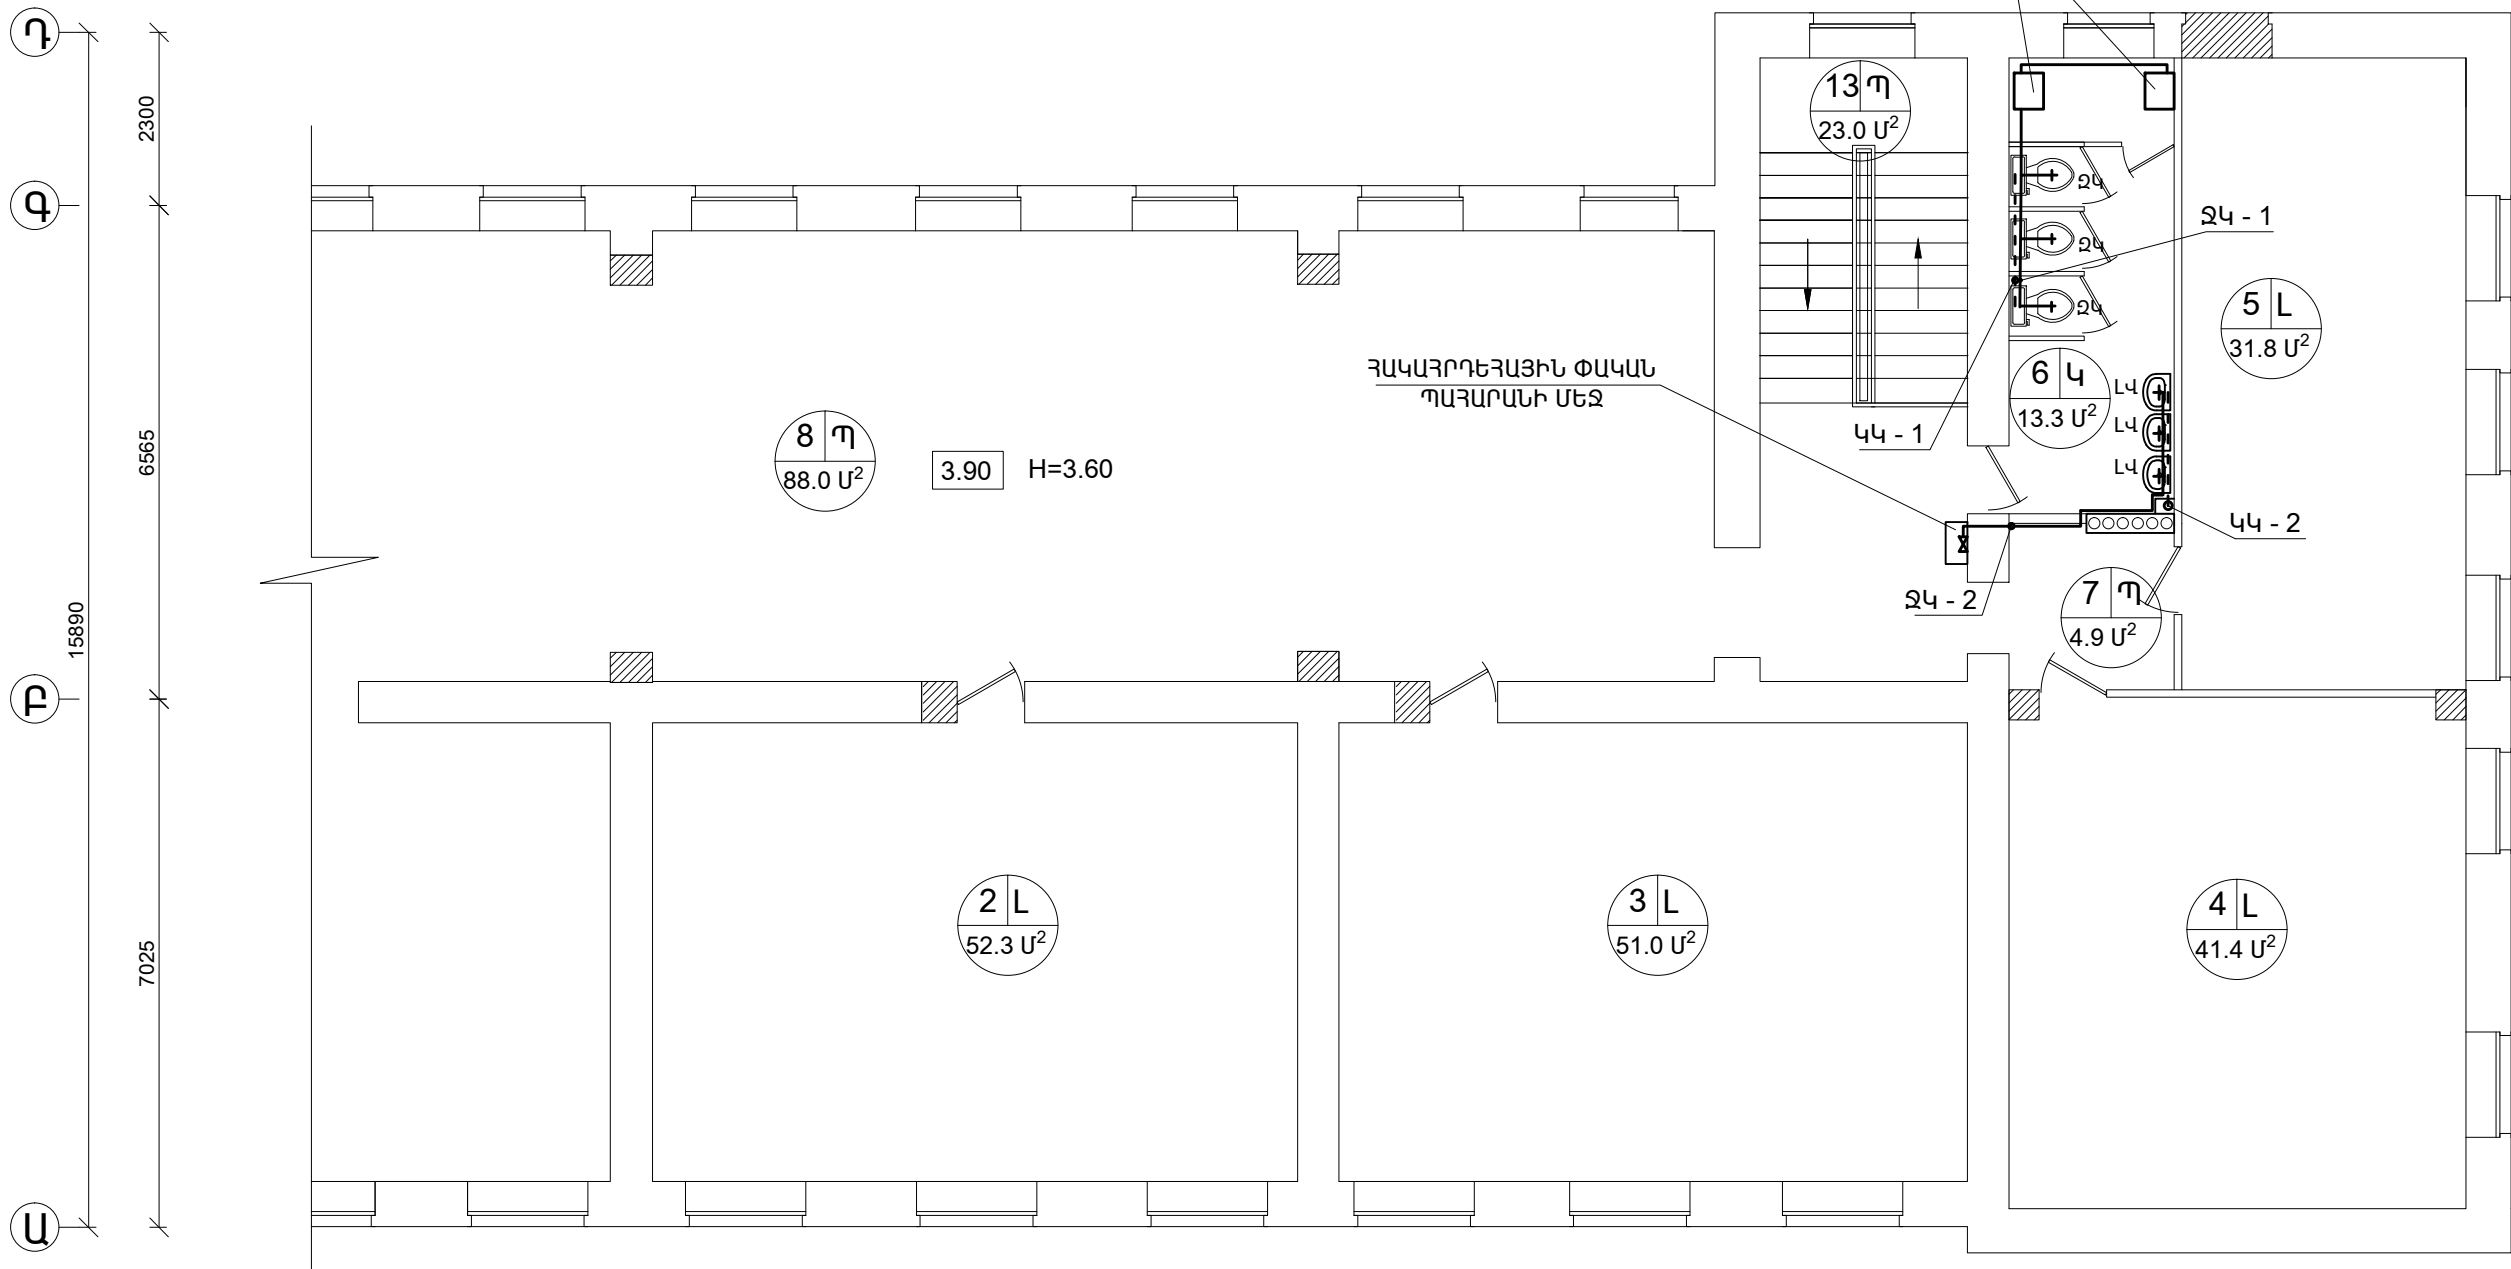

ՊԱՅՄԱՆԱԿԱՆ ՆՇԱՆԱԿՈՒՄՆԵՐ

- ԼԿ - ԼՎԱՑԱՐԱՆ
- ՋԿ - ՋՈՒԳԱՐԱՆԱԿՈՆՔ
- ԽԿ - ԽՈՂԱՆՈՑԱԿՈՆՔ
- ՋԿ - ՋՐԻ ԿԱՆԳՆԱԿ
- ԿԿ - ԿՈՅՈՒՂՈՒ ԿԱՆԳՆԱԿ
- Ս - ԱՏՈՒԳԱՏԵՂ

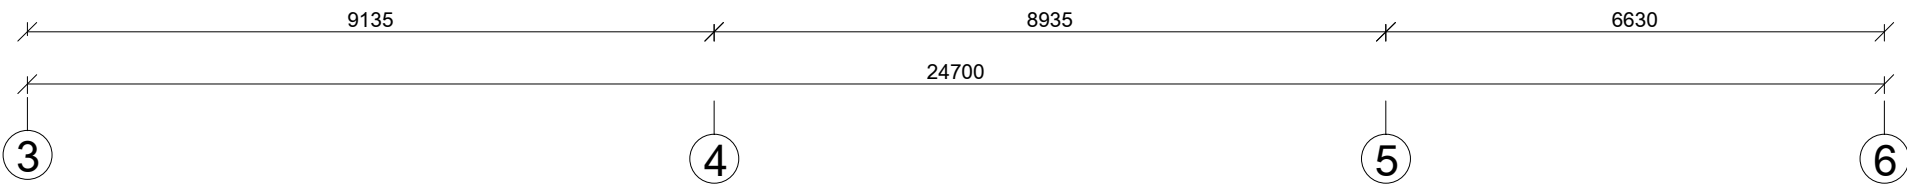

ՏՐՈՒՄ	Ս. ԲԱՌՅԱՆ		ԱԽԹԱՆԱՅԻ ԹԻՎ 2 ԴՊՐՈՑԻ ՎԵՐԱԿԱՌՈՒՑՈՒՄ		
ՈՒՏ	Ս. ԲԱՌՅԱՆ				
ՊԱՐԿՈՒՄ	Է.ԱՄԻՆՅԱՆ			ՓՈՒԼ	ԹԻԹ
				Ա	ՋԿ 5
			ՀԱՏՎԱԾ ԵՐԿՐՈՐԴ ՀԱՐԿԻ ՀԱՏԱԿԱԳԻԾ ՋՐԻ ԵՎ ԿՈՅՈՒՂՈՒ ՆԵՐՔԻՆ ՑԱՆՑԵՐՈՎ	ՖԻԼԻՆՈՎՈՐԴԻ «ՍՊԵՐԱԿԱՆԱԿԱՆ ՍԵՐՎԻՍ» ՓԲԸ	