




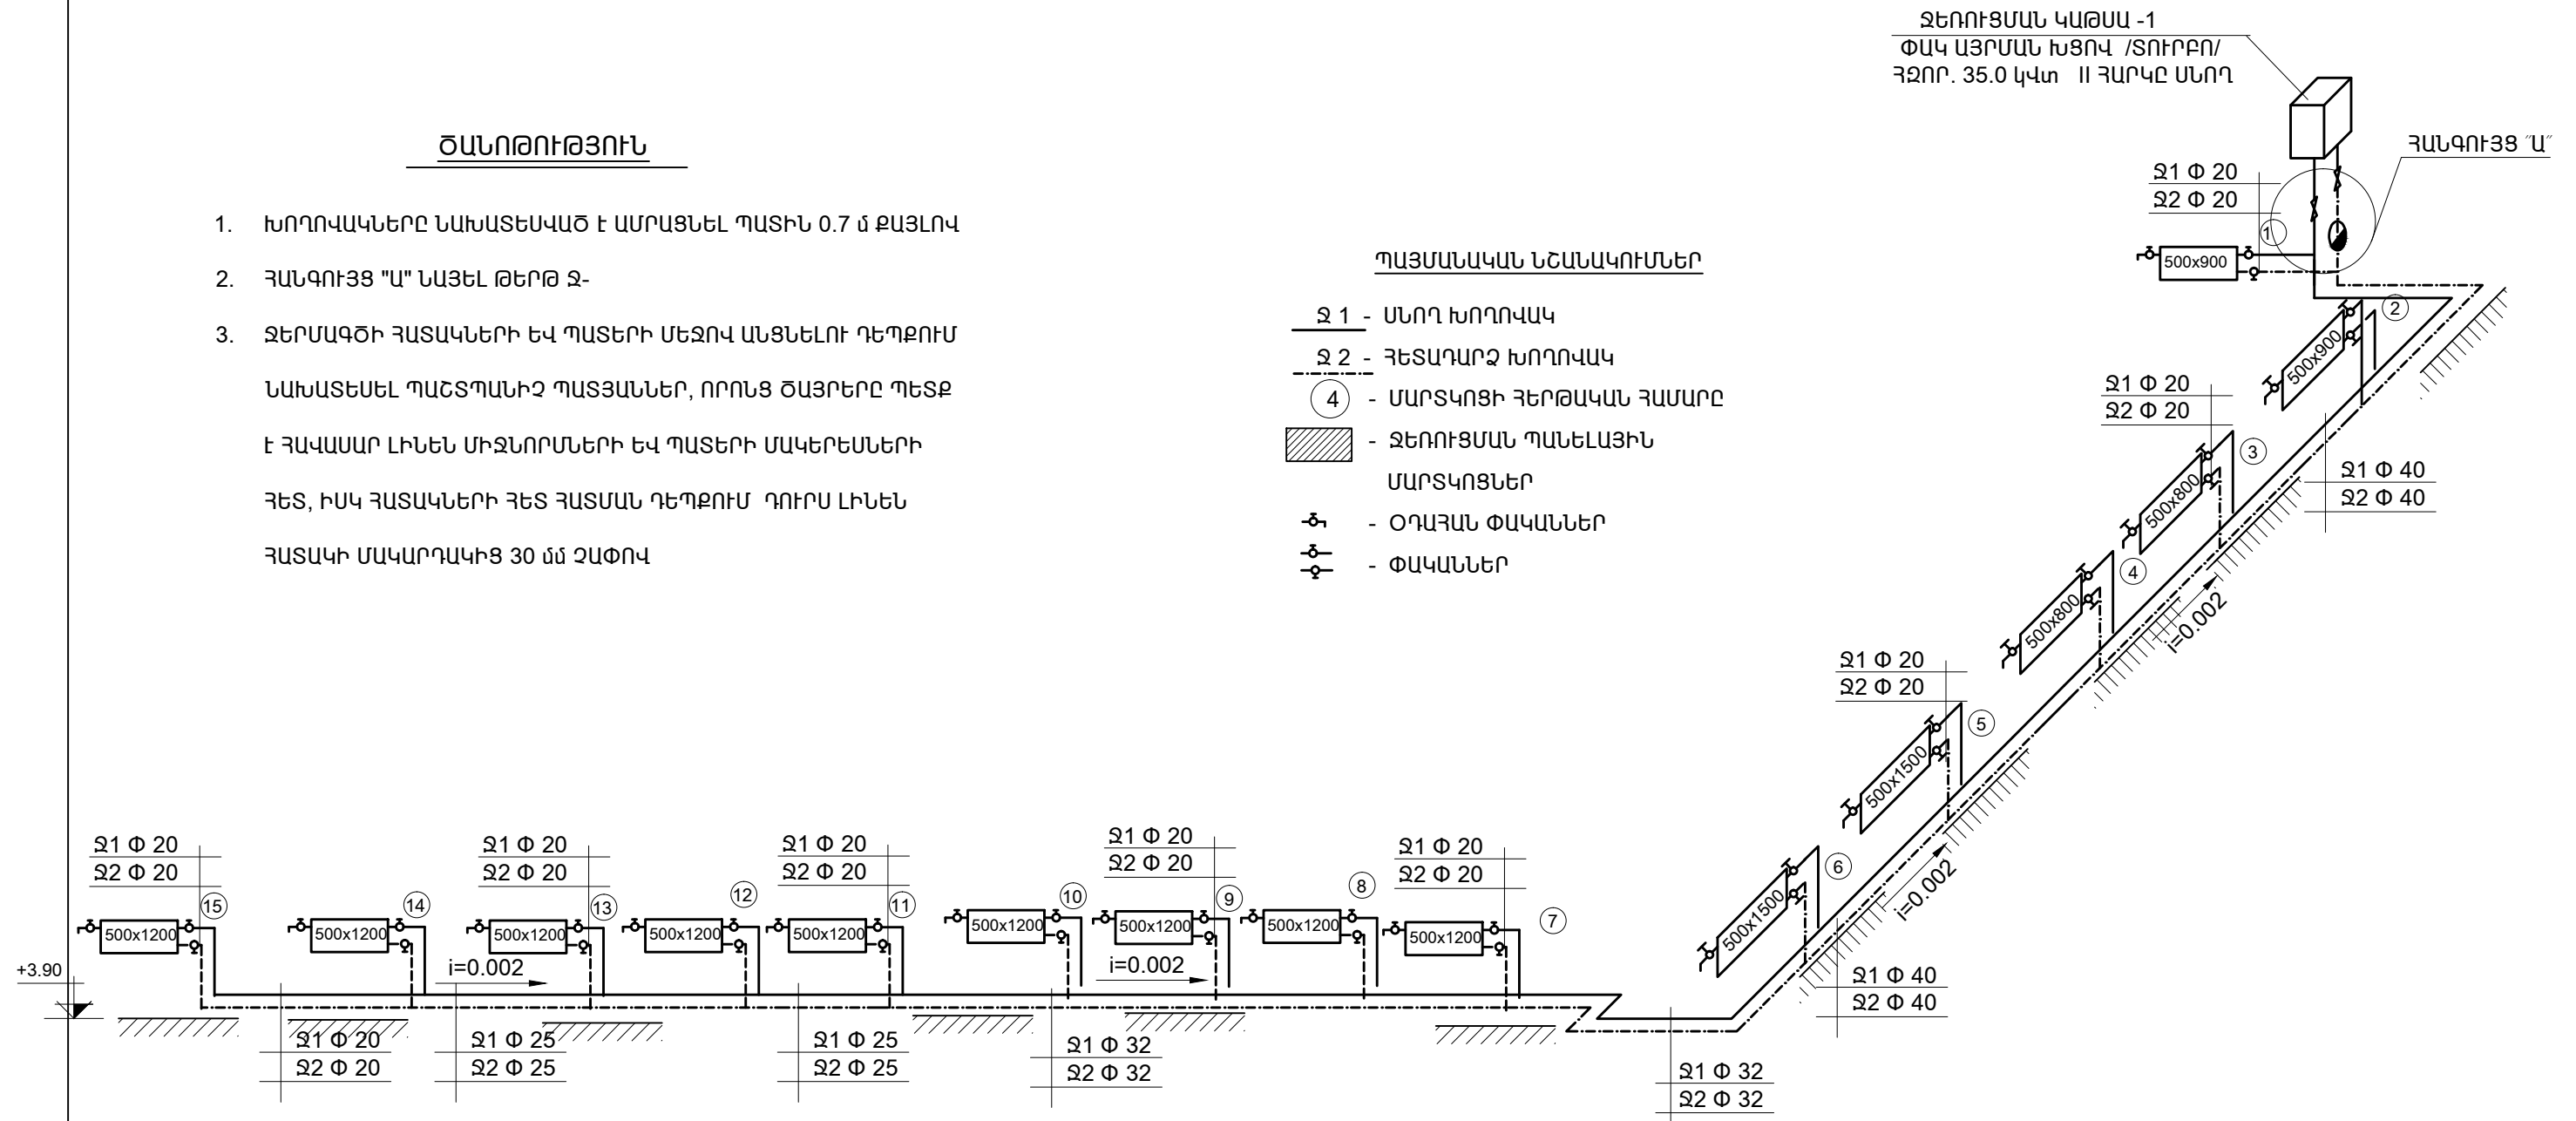
ՋԵՌՈՒՑՄԱՆ ՀԱՄԱՄԱԿԱՐԳԻ ՏԱՐԱԾԱԿԱՆ ՍԽԵՄԱ-3 /ՈՒ ՀԱՐԿ/


ԾԱՆՈԹՈՒԹՅՈՒՆ

1. Խորոզակները նախատեսված է ևսորացնել ՊԱՏԻՆ 0.7 մ ՔԱՅԼՈՎ
2. ՀԱՆԳՈՒՅՑ "Ա" ՆԱՅԵԼ ԹԵՐԹ Զ-
3. ԶԵՐՄԱԳԾԻ ՀԱՏԱԿՆԵՐԻ ԵՎ ՊԱՏԵՐԻ ՄԵԶՈՎ ԱՆՑՆԵԼՈՒ ԴԵՊՔՈՒՄ  
 ՆԱԽԱՏԵՍԵԼ ՊԱՇՏՊԱՆԻՉ ՊԱՏՅԱՆՆԵՐ, ՈՐՈՆՑ ԾԱՅՐԵՐԸ ՊԵՏՔ  
 Է ՀԱՎԱՍԱՐ ԼԻՆԵՆ ՄԻՋՆՈՐՄՆԵՐԻ ԵՎ ՊԱՏԵՐԻ ՄԱԿԵՐԵՄՆԵՐԻ  
 ՀԵՏ, ԻՍԿ ՀԱՏԱԿՆԵՐԻ ՀԵՏ ՀԱՏՄԱՆ ԴԵՊՔՈՒՄ ԴՈՒՐՍ ԼԻՆԵՆ  
 ՀԱՏԱԿԻ ՄԱԿԱՐԴԱԿԻՑ 30 մմ ՉԱՓՈՎ

## ՊԱՅՄԱՆԱԿԱՆ ՆՇԱՆԱԿՈՒՄՆԵՐ

- Ձ 1 - ՍՆՈՂ ԽՈՐՈՎԱԿ
- Ձ 2 - ԴԵՏԱԴԱՐՁ ԽՈՐՈՎԱԿ
- ④ - ՄԱՐՏԿՈՑԻ ԶԵՐԹԱԿԱՆ ՀԱՄԱՐ
-  - ԶԵՌՈՒՑՄԱՆ ՊԱՆԵԼԱՅԻՆ  
ՄԱՐՏԿՈՑՆԵՐ
-  - ՕՂԱՀԱՆ ՓԱԿԱՆՆԵՐ
-  - ՓԱԿԱՆՆԵՐ



ՏՈՒՆ	Ա. ԲԱՆՅԱՆ		ԱՆԹԱՆԱՅԻ ԹԻՎ 2 ԴՊՐՈՑԻ ՎԵՐԱԿԱՌՈՒՑՈՒՄ					
ԴՆՃ	Ա. ԲԱՆՅԱՆ							
ԴԱՎԱԾԵՑ	Վ. ԲԱՆՅԱՆ			ՓՈՒԼ	ԹԵՂԵ	ԹԵՂԵՂ		
				Ա	Զ-7			
			ԶԵՌՈՒՑՄԱՆ ՀԱՄԱՄԱԿԱՐԳԻ ՏԱՐԱԾԱԿԱՆ ՍԽԵՄԱ-3 /ՈՒ ՀԱՐԿ/	ՏրԵՍԵԵԴԻ» Ս. ԻՅՅՈՃՅԱՆ				