


ՀԱՏՎԱԾ ԱՌԱՋԻՆ ԵՎ ԵՐԿՐՈՐԴ ՀԱՐԿԵՐԻ ՀԱՏԱԿԱԳԾԵՐԻՑ ՕԴԱՓՈԽՈՒԹՅԱՆ ՑԱՆՅԵՐՈՎ

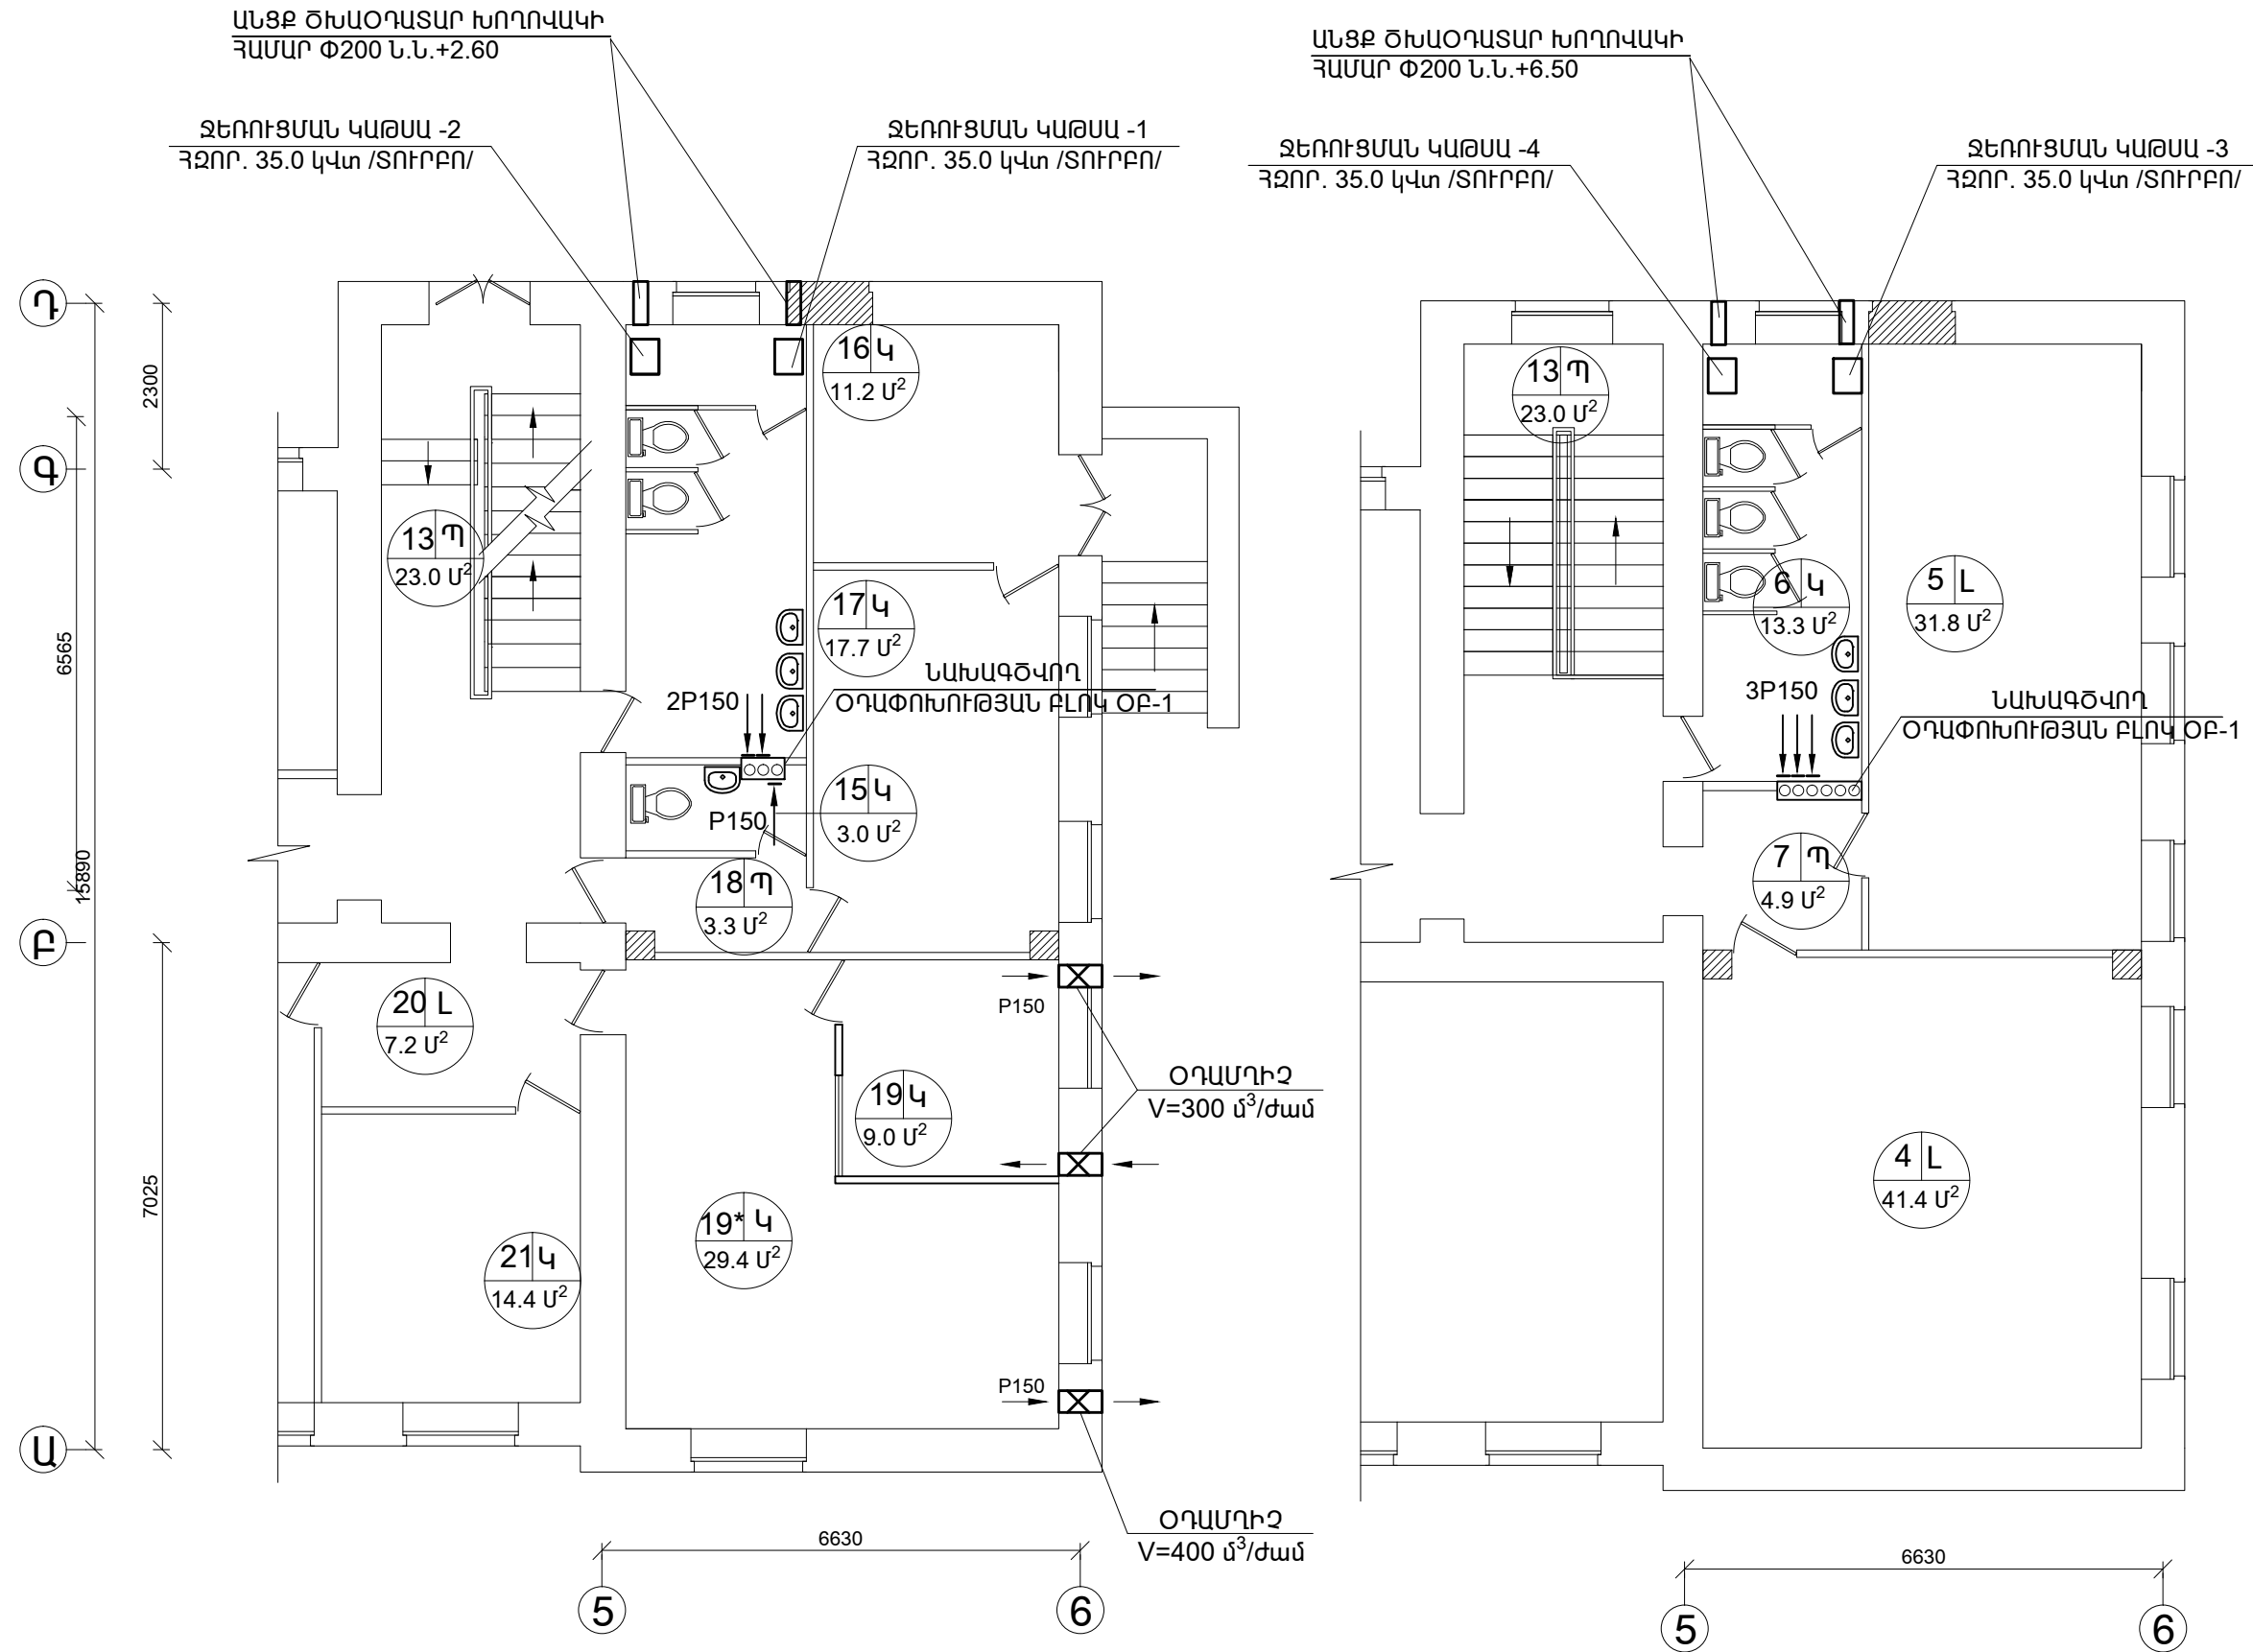

ՏՐՈՒՄ	Ա. ԲԱՆԱՆ		ԱՆՁԱՆԱՅԻ ԹԻՎ 2 ԴՊՐՈՑԻ ՎԵՐԱԿԱՌՈՒՑՈՒՄ			
ԴՆՔ	Ա. ԲԱՆԱՆ					
ՊԻՆԴՈՒՑ	Վ. ԲԱՆԱՆ				ՓՈՒԼ	ԹԵՐ
					Ա	Օ-1
			ՀԱՏՎԱԾ ԱՌԱՋԻՆ ԵՎ ԵՐԿՐՈՐԴ ՀԱՐԿԵՐԻ ՀԱՏԱԿԱԳԾԵՐԻՑ ՕԴԱՓՈԽՈՒԹՅԱՆ ՑԱՆՅԵՐՈՎ		«ՏՐԱՆՍԵՔՍ»	