



ԿՈՅՈՒՂՈՒ ԿԱՆԳՆԱԿ ԿՈՅՈՒՂՈՒ ՆԵՐՔԻՆ ՑԱՆՑԵՐՈՎ

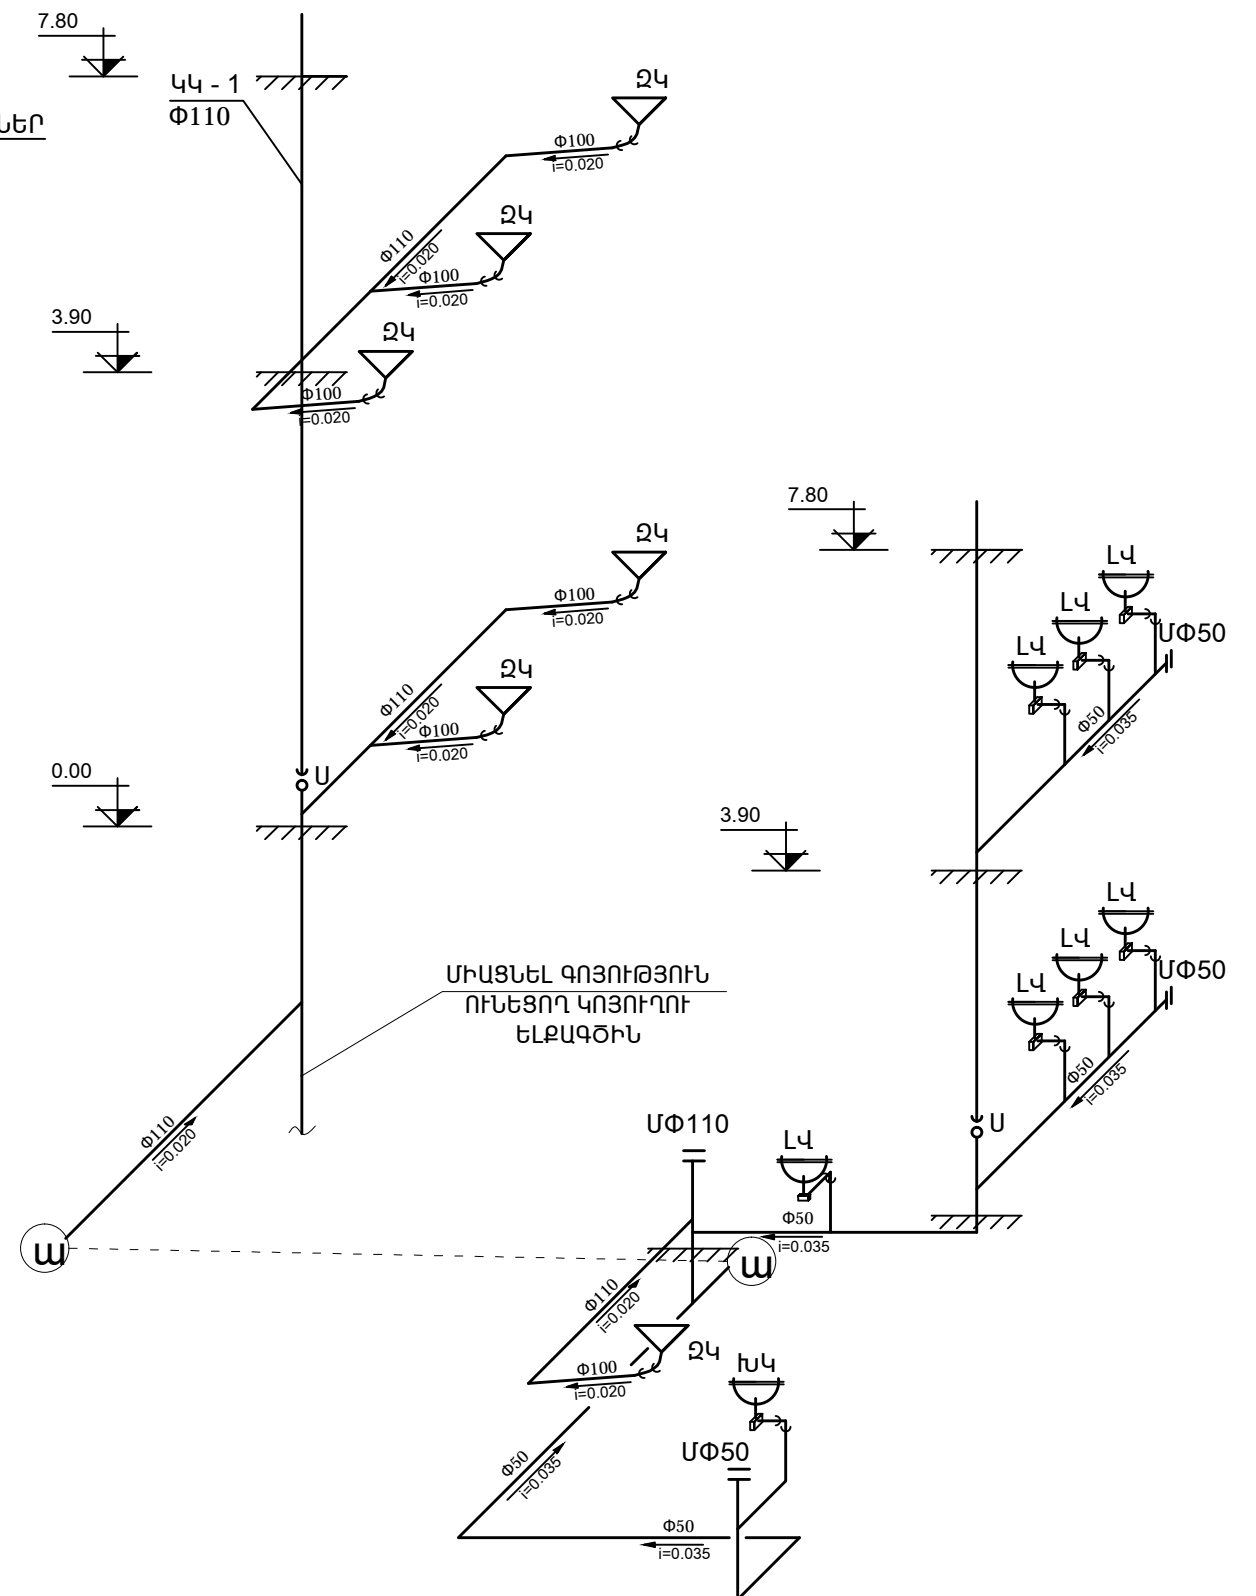

ՏՈՒՆ	Ս. ԲԱՆԱՆ		ԱՆԹԱԼԱՅԻ ԹԻՎ 2 ԴՊՐՈՏԻ ՎԵՐԱԿԱՌՈՒՑՈՒՄ			
ԴԷ	Ս. ԲԱՆԱՆ					
ԴԵԿՐԵՄԲԵՐ	Է.ԱՄԻՆԱՅԵԱՆ			ՓՈՒԼ	ԹԵՐԹ	ԹԵՐԹԻ՝
				ԼՆ	ՏԻՎ 6	
			Ջրամատակարարման ներքին ցանցի տարածական սխեմա, կոյուղու կանգնակներ, կոյուղու կտրվածք	ՖԻԼԵԹԵՁԻ՝»		
				Ս. ԻՅՅԾՃՈՒ		