



ԱՌԱՋԻՆ ՀԱՐԿԻ ԶԵՌՈՒՑՄԱՆ ՑԱՆՑԻ ՀԱՏԱԿԱԳԻԾ

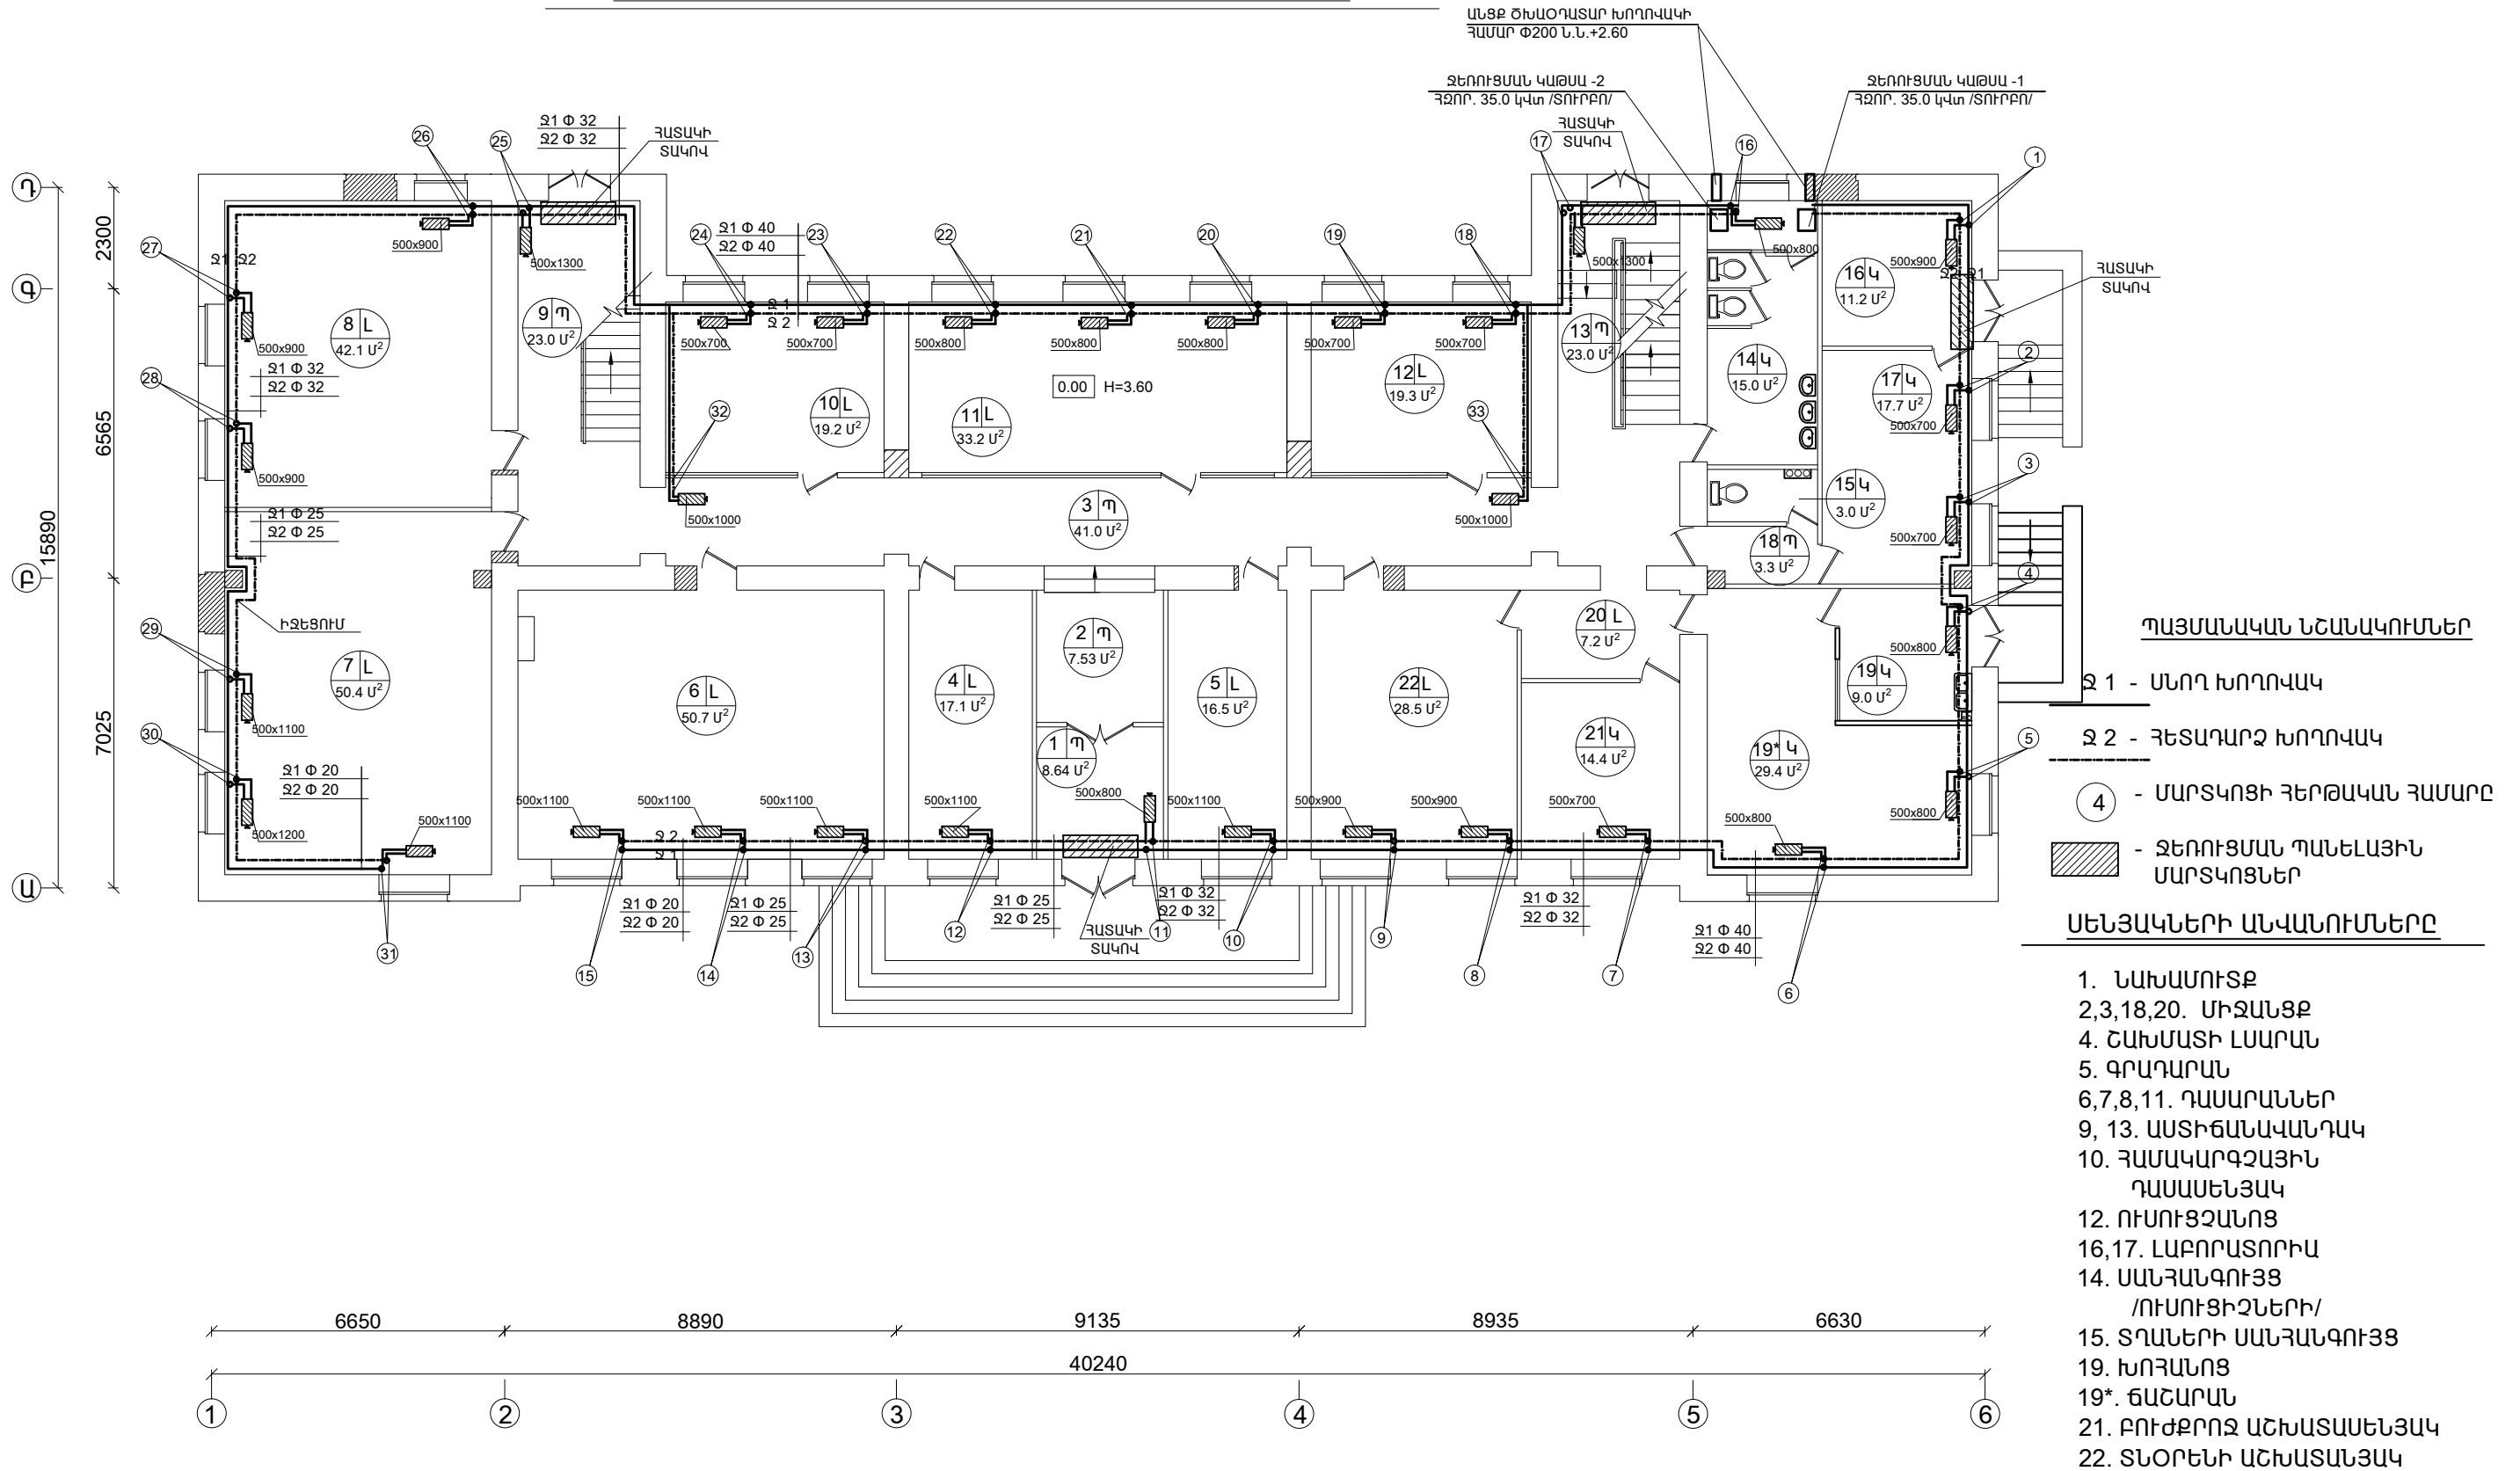

ՏԻՕՒՆ	II. ԱՔԱԷՅԱԼ		ԱՆԹԱՆԱՅԻ ԹԻՎ 2 ԴՊՐՈՑԻ ՎԵՐԱԿԱՌՈՒՑՈՒՄ			
ԴԷՀ	II. ԱՔԱԷՅԱԼ					
ԴԱՒԱՇԵՍ	V. ԱՔԱԷՅԱԼ			ՓՈՒԼ	ԹԽԹ	ԹԽԹԻ՝
				Ը	Զ- 3	
			ԱՌԱՅԻՆ ՀԱՐԿԻ ԶԵՌՈՒՑՄԱՆ ՑԱՆՑԻ ՀԱՏԱԿԱԳԻԾ	ՖթÆÜŁøëäđî» ù. ր³ԿՕăñ		