


ՆԿՈՒՂԱՅԻՆ ՀԱՐԿԻ ՀԱՏԱԿԱԳԻԾ Մ 1 : 200

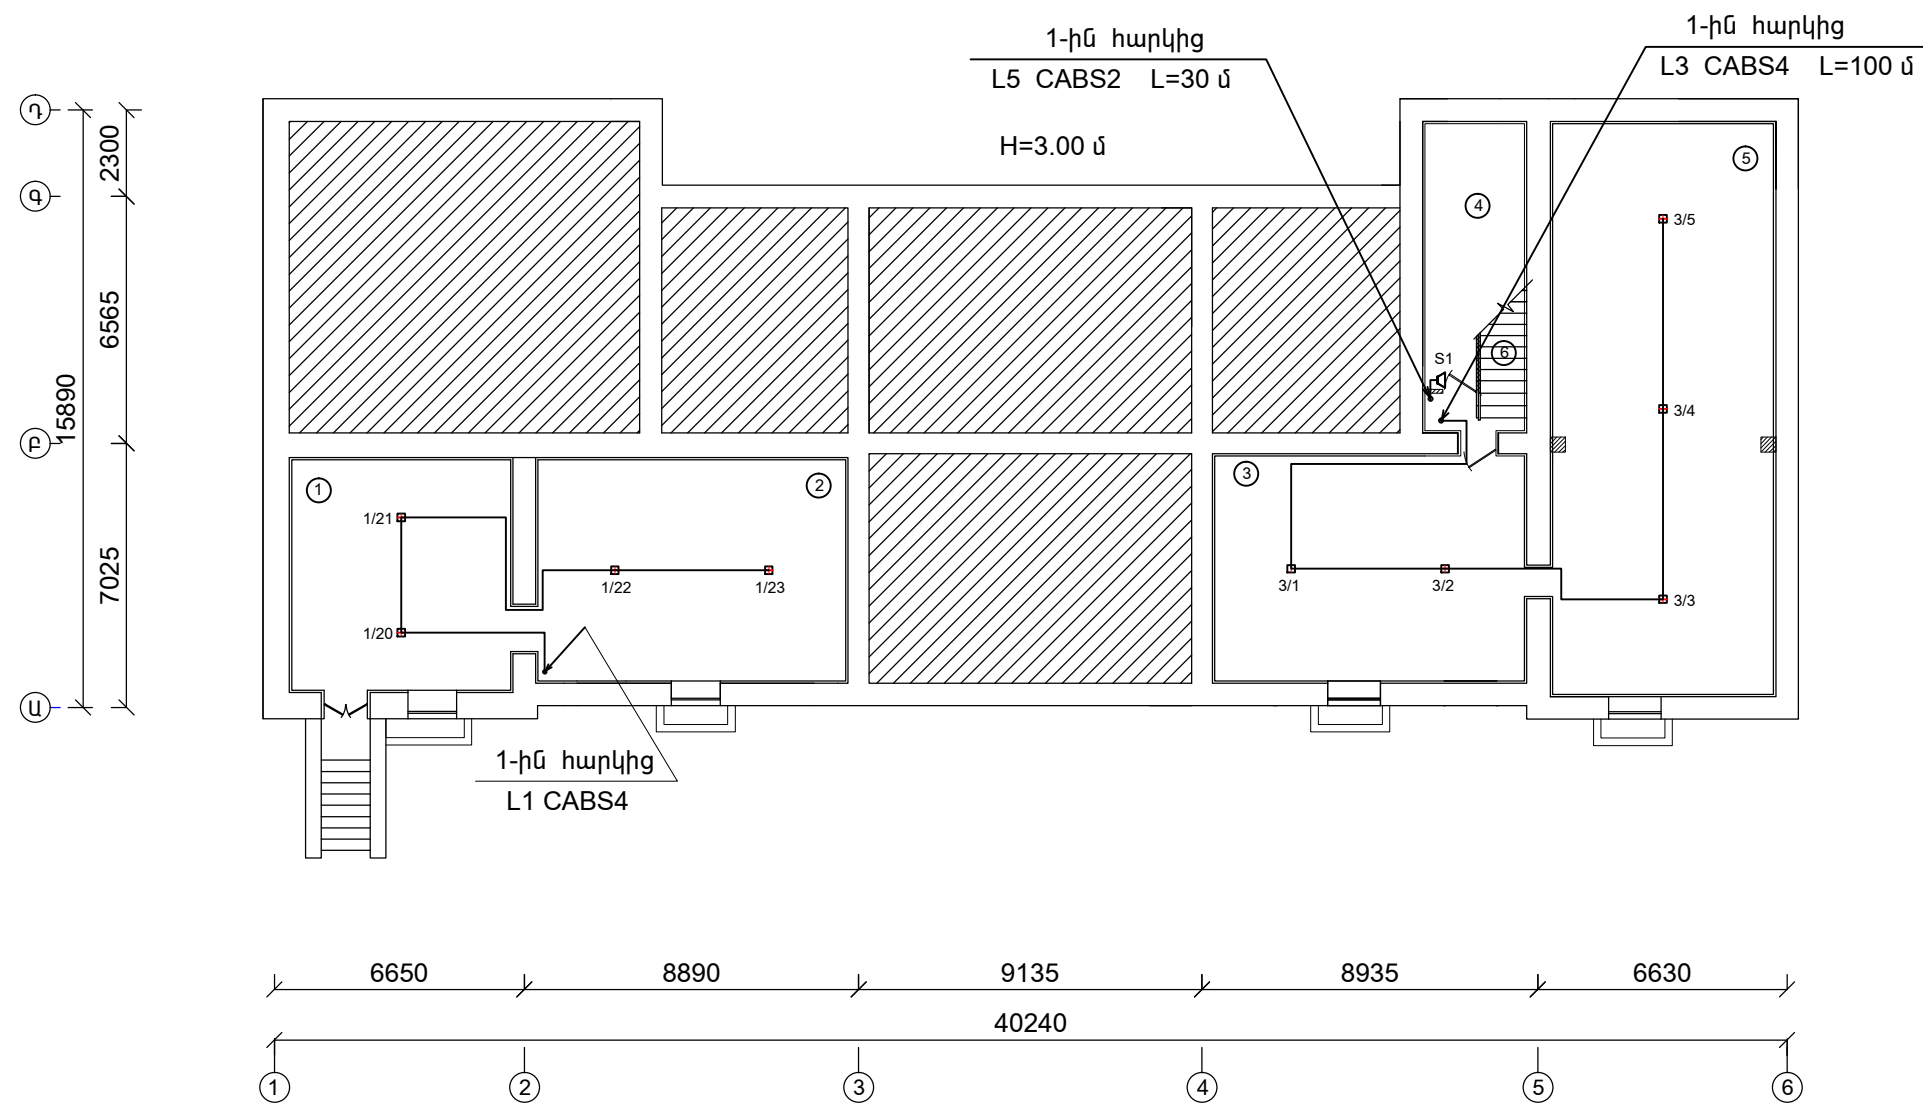

ՍԵՆՅԱԿՆԵՐԻ ԱՆՎԱՆՈՒՄՆԵՐԸ

- 1-5. ՊԱՅԵՍ  
6. ԱՍՏԻՃԱՆԱՎԱՆՂԱԿ

Ծանոթագրություններ

1. Հրդեհային ազդասարքերի բաշխման ցանցերի սխեման տես թերթ ՀԱ-3:  
2. Ազդասարքերի միացումների սխեման տես թերթ ՀԱ-4:

ՏՈՒՐ	Ս. ԽԱՆՆ		ԱԽԹԱԼԱՅԻ ԹԻՎ 2 ԴՊՐՈՑԻ ՎԵՐԱԿԱՌՈՒՑՈՒՄ			
ՆՏ	Ս. ԽԱՆՆ					
ՆԻ	Ս. ԽԱՆՆ					
ՆԱԿԱԾՑ	Ս. ՀԿԻՅԱՆ					
			ՀՐԴԵՀԱՅԻՆ ԱԶԴԱՍԱՐՔԵՐԻ ԲԱՇԽՈՒՄԸ ՆԿՈՒՂԻ ՀԱՏԱԿԱԳԾՈՒՄ		«ՇԻՆՔԻՆԻՍ» ք. Վանաձոր	ՊՐԸ 2016թ.