


ԱՌԱՋԻՆ ՀԱՐԿԻ ՀԱՏԱԿԱԳԻԾ Մ 1 : 200

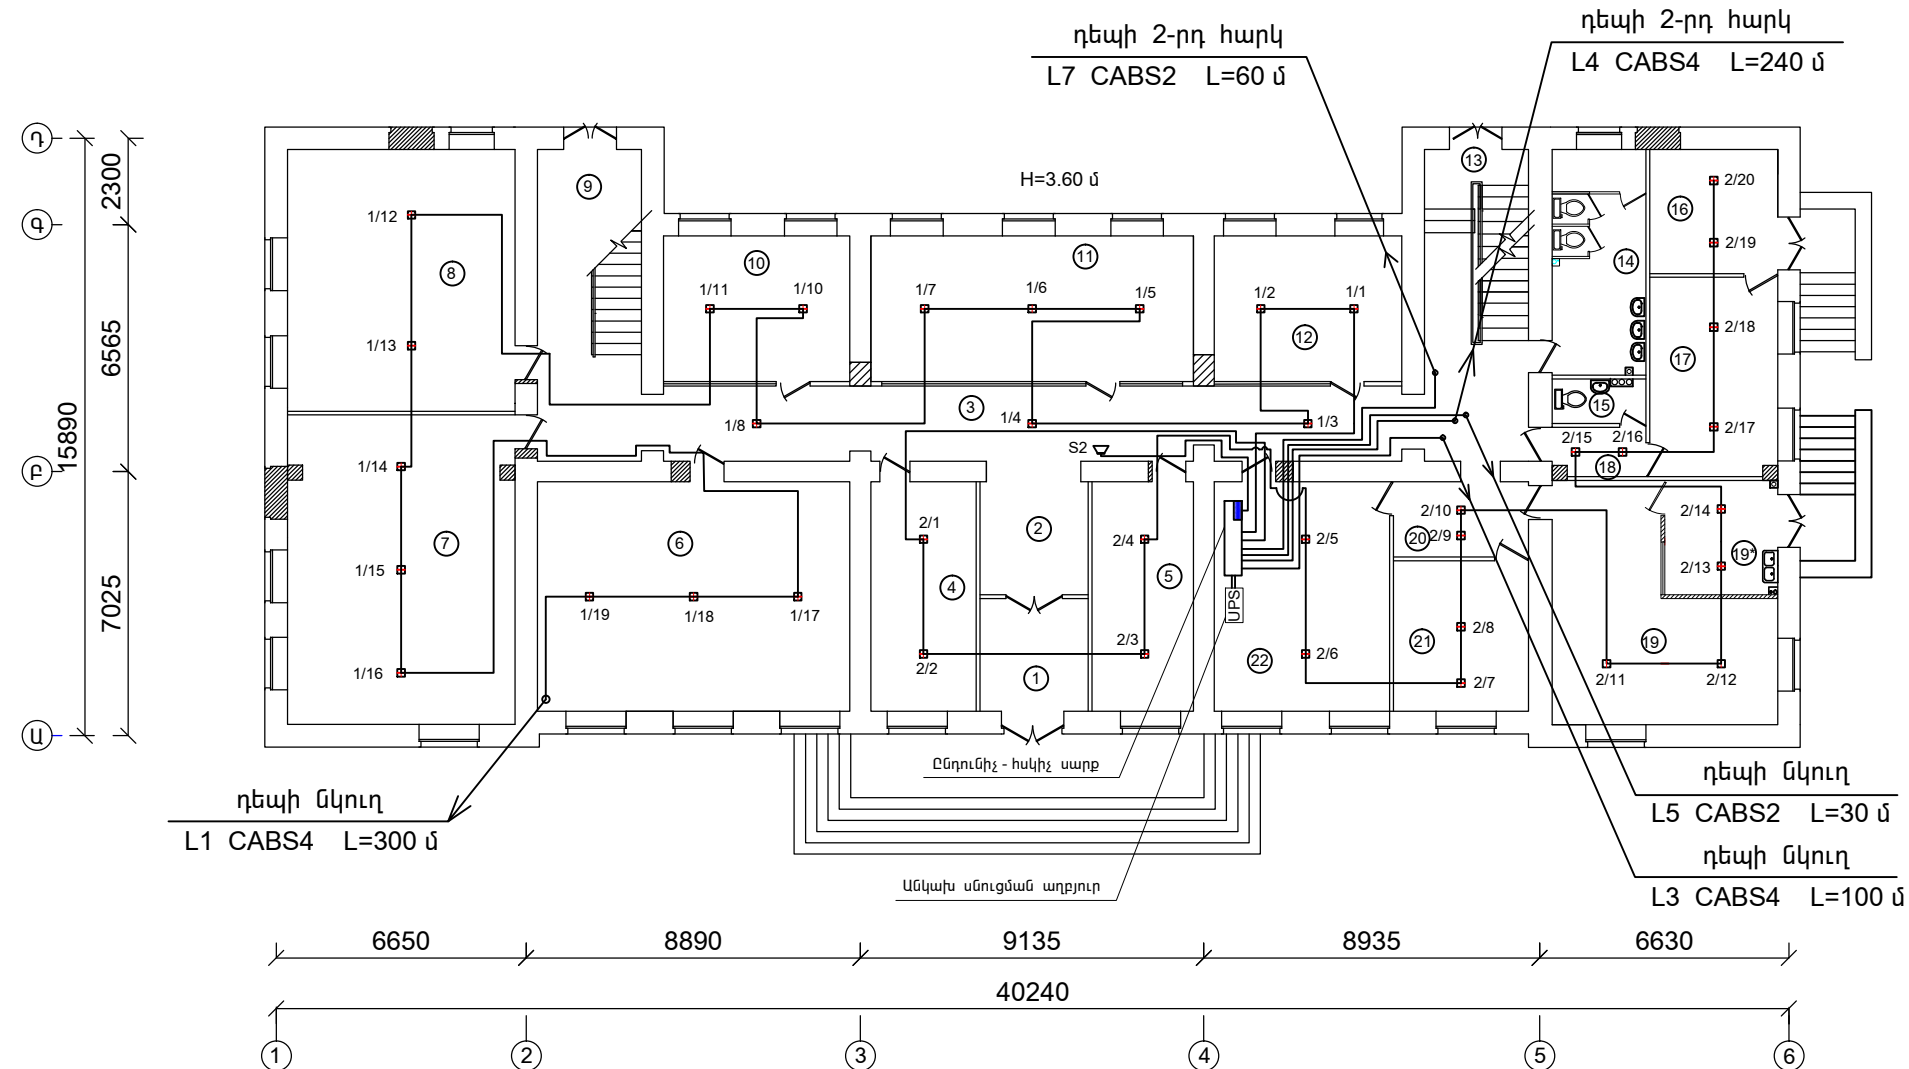


ՍԵՆՅԱԿՆԵՐԻ ԱՆՎԱՆՈՒՄՆԵՐԸ

1. ՆԱԽԱՍՏՈՒՏՔ
- 2,3,18,20 ՄԻՋԱՆՑՔ
4. ՇԱԽՄԱՏԻ ԼՍԱՐԱՆ
5. ԳՐԱԴԱՐԱՆ
- 6,7,8,11 ԴԱՍԱՐԱՆՆԵՐ
- 9, 13. ԱՍՏԻՃԱՆԱԿԱՆԴԱԿ
10. ՀԱՄԱԿԱՐԳԶԱՅԻՆ ԴԱՍԱՍԵՆՅԱԿ
12. ՈՒՍՈՒՑԶԱՆՈՑ
- 16,17. ԼԱԲՈՐԱՏՈՐԻԱ
14. ՍԱՆՀԱՆԳՈՒՅՑ /ՈՒՍՈՒՑԻԶՆԵՐԻ/
15. ՏՂԱՆԵՐԻ ՍԱՆՀԱՆԳՈՒՅՑ
19. ԽՈՅԱՆՈՑ
- 19* ԳԱՇԱՐԱՆ
21. ԲՈՒԺ ՔՈՒՅՐԻ ԱՇԽԱՏԱՍԵՆՅԱԿ
22. ՏՆՕՐԵՆ ԱՇԽԱՏԱՍԵՆՅԱԿ

Ծանոթագրություններ

1. Զրդեհային ազդասարքերի բաշխման ցանցերի սխեման տես թերթ ԶԱ-3:

2. Ազդասարքերի միացումների սխեման տես թերթ ՋԱ-4:

ՏՐՈՒՆ	Ս. ԼԻՒՅՈՒՆ	ԱՆԹԱՆԱՅԻ ԹԻՎ 2 ԴՊՐՈՏԻ ՎԵՐԱԿԱՌՈՒՑՈՒՄ			
ԴՆՃ	Ս. ԼԻՒՅՈՒՆ				
ԴԿԻ	Ս. ԼԻՒՅՈՒՆ				
ԴԿԱՆՈՒՅՑ	Ս. ՀԼԻՄԵՅԱՆ		ՓՈՒԼ	ԹԵՐԹ	ԹԵՐԹԻՐ
			ԼՆ	ՎԼ-6	7
		ՀՐԴԵՀԱՅԻՆ ԱԶԴԱՍԱՐՔԵՐԻ ԲԱՇԽՈՒՄԸ 1-ԻՆ ՀԱՐԿԻ ՀԱՏԱԿԱԳԾՈՒՄ	«ՇԻՆԷՔՈՐԱՏ» ԽՈՒՆ ք. Վանաձոր 2016թ.		