


ԵՐԿՐՈՐԴ ՀԱՐԿԻ ՀԱՏԱԿԱԳԻԾ Մ 1 : 200

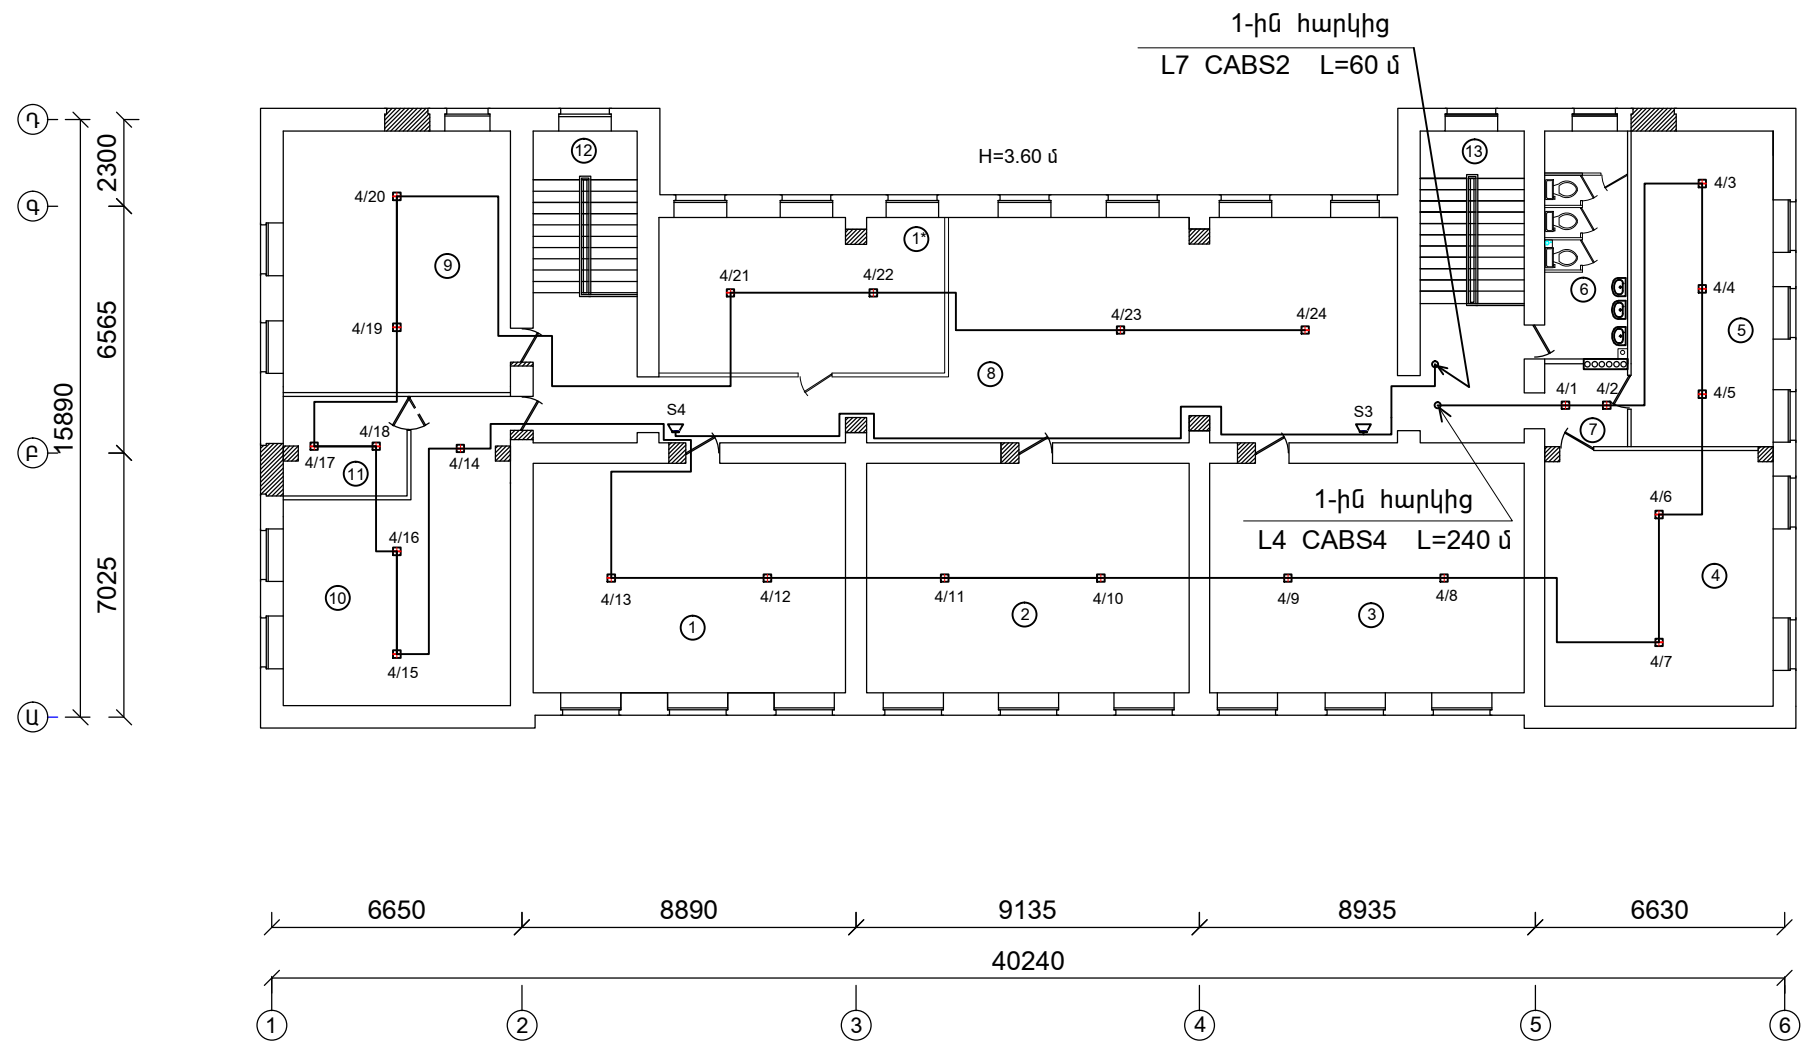

ՍԵՆՅԱԿՆԵՐԻ ԱՆՎԱՆՈՒՄՆԵՐԸ

- 1*, 1-5,9,10. ԴԱՍԱՐԱՆՆԵՐ
- 6. ԱՂՋԻԿՆԵՐԻ ՍԱՆՀԱՆԳՈՒՅՑ
- 7. ՄԻՋԱՆՑՔ
- 8. ՌԵԿՐԵԱՑԻԱ
- 11. ԶԻՆԱՆՈՑԻ ՊԱՅԵՍ
- 12, 13. ԱՍՏԻՃԱՆԱՎԱՆԴԱԿ

Ծանոթագրություններ

- 1. Հրդեհային ազդասարքերի բաշխման ցանցերի սխեման տես թերթ ՀԱ-3:
- 2. Ազդասարքերի միացումների սխեման տես թերթ ՀԱ-4:

ՏՈՒՄ	Ս. ԽԱՅԵԱՆ		ԱՆԹԱԼԱՅԻ ԹԻՎ 2 ԴՊՐՈՑԻ ՎԵՐԱԿԱՌՈՒՑՈՒՄ			
ՄՏ	Ս. ԽԱՅԵԱՆ					
ՄԻ	Ս. ԽԱՅԵԱՆ			ՓՈՒԼ	ԹԵՐ	ԹԵՐԵՐ
ՄԱՆԿԻՑ	Ս. ՀԵՄԵՅԵԱՆ			Ա	ՀԼ-7	7
			ՀՐԴԵՀԱՅԻՆ ԱԶԴԱՍԱՐՔԵՐԻ ԲԱՇԽՈՒՄԸ 2-ՐԴ ՀԱՐԿԻ ՀԱՏԱԿԱԳԻԾՈՒՄ	«ՀԻՄԵՔՐՈՒՄ» ՈՐԸ		
				ք. Վանաձոր		
				2016թ.		