


ԵՐԿՐՈՐԴ ՀԱՐԿԻ ՀԱՏԱԿԱԳԻԾ Մ 1 : 200

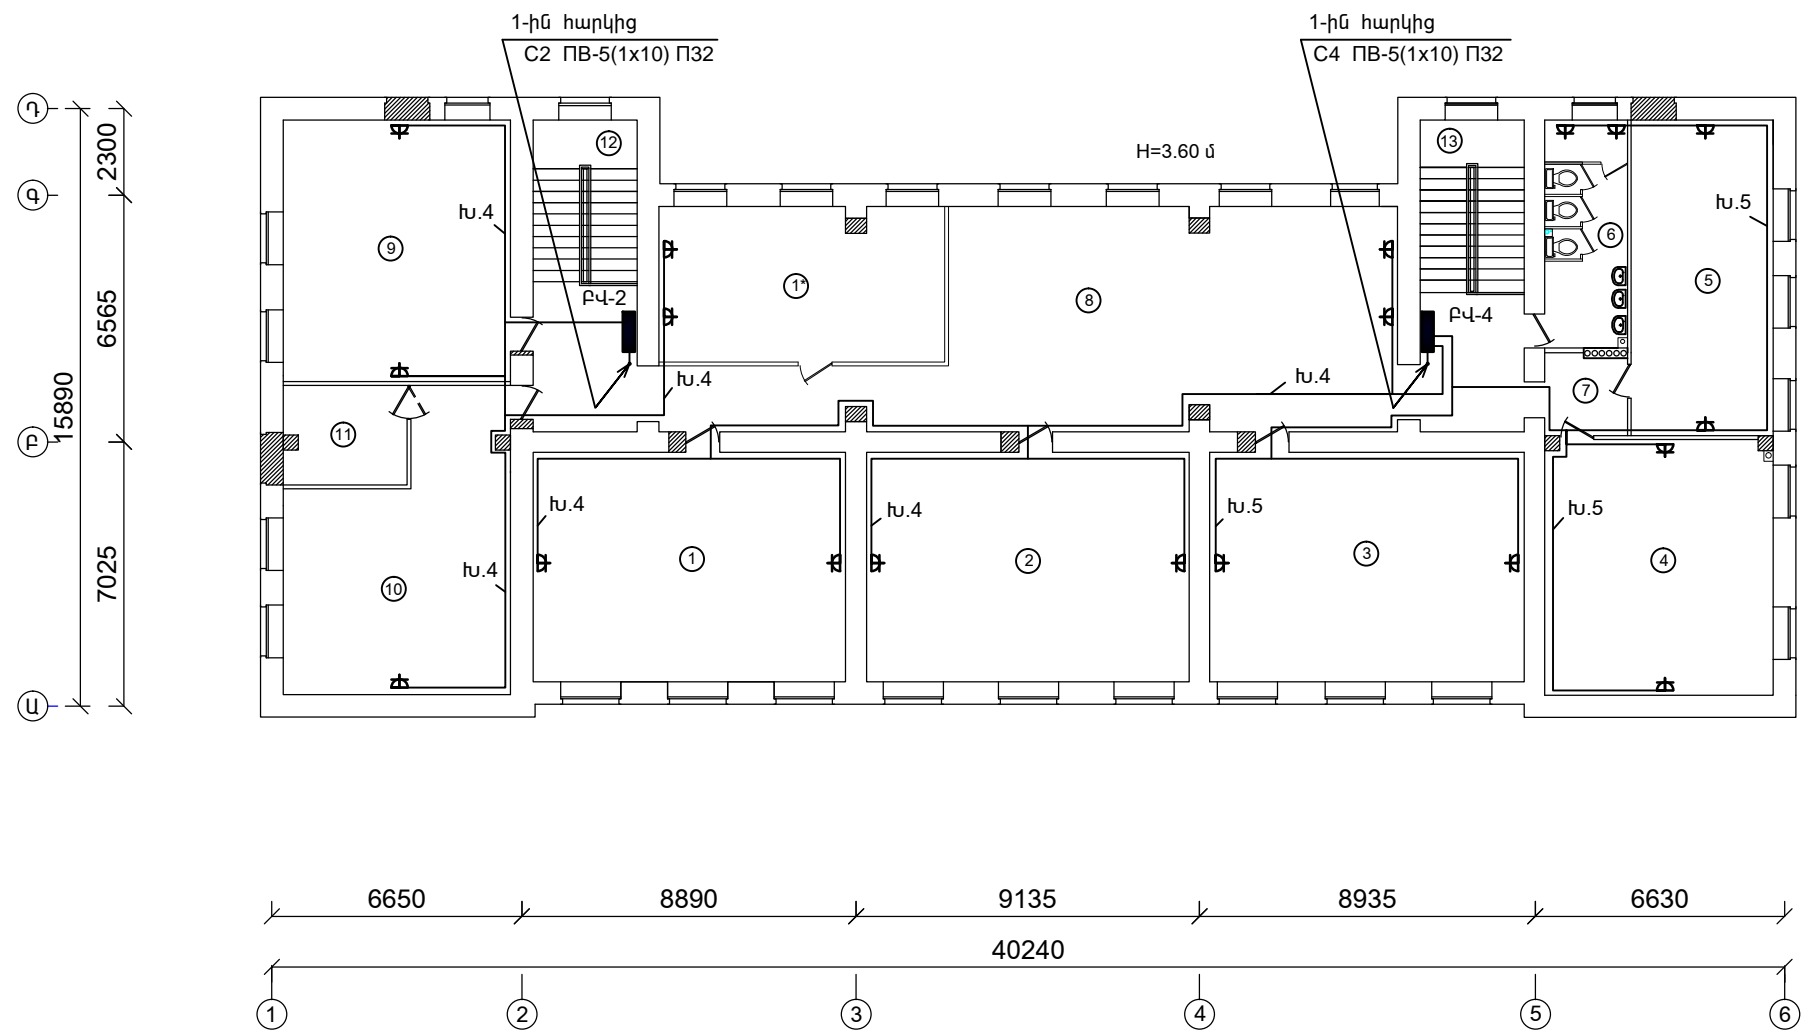

ՍԵՆՅԱԿՆԵՐԻ ԱՆՎԱՆՈՒՄՆԵՐԸ

- 1*, 1-5,9,10. ԴԱՍԱՐԱՆՆԵՐ
- 6. ԱՂՋԻԿՆԵՐԻ ՍԱՆՀԱՆԳՈՒՅՑ
- 7. ՄԻՋԱՆՑՔ
- 8. ՌԵԿՐԵԱՑԻԱ
- 11. ԶԻՆԱՆՈՑԻ ՊԱՅԵՍ
- 12, 13. ԱՍՏԻՃԱՆԱՎԱՆԴԱԿ

ԾԱՆՈԹԱԳՐՈՒԹՅՈՒՆՆԵՐ

- Սնող ցանցերի սկզբունքային սխեման տես թերթ ԷԼ-3:
- Ռեժային ցանցերի հաշվարկային սխեմաները տես թերթ ԷԼ-8, 10:
- Պայմանական նշաններն ընդունված են ըստ ГОСТ 21.614-88 , տես թերթ ԷԼ-2:
- Սնող և բաշխիչ ցանցերն ընդունված են ՊԵ մակնիշի հաղորդալարով, անցկացրած ՊՎՔ խողովակով՝ փակ - սվաղի տակ պատերով և հատակով:
- Վարդակային ցանցերն ընդունված են ՊՊԵ-3x4 մմ² մակնիշի ու հատույթի հաղորդալարով, անցկացրած փակ - սվաղի տակ պատերով:

ՏՐՈՒՆ	Ս. ԽԱՆՆԻ		ԱԽԹԱԼԱՅԻ ԹԻՎ 2 ԴՊՐՈՑԻ ՎԵՐԱԿԱՌՈՒՑՈՒՄ		
ՆՏ	Ս. ԽԱՆՆԻ				
ՆԻ	Ս. ԽԱՆՆԻ			ՓՈՒԼ	ԹԵՐ
ՆԱԿԱՌԵՑ	Ս. ՀԻՄԵՆՆԻ			12	ԷԼ-12
			ՈՒԺԱՅԻՆ ԷԼԵԿՏՐԱՍԱՐՔԱՎՈՒՄՆԵՐԻ ԲԱՇԽՈՒՄԸ 2-ՐԴ ՀԱՐԿԻ ՀԱՏԱԿԱԳԻԾՈՒՄ		
			«ՇԻՆԵՔՐՈՒՄ»		ՈՐԸ
			ք. Վանաձոր		2016թ.