


ՆԿՈՒՂԱՅԻՆ ՀԱՐԿԻ ՀԱՏԱԿԱԳԻԾ Մ 1 : 200

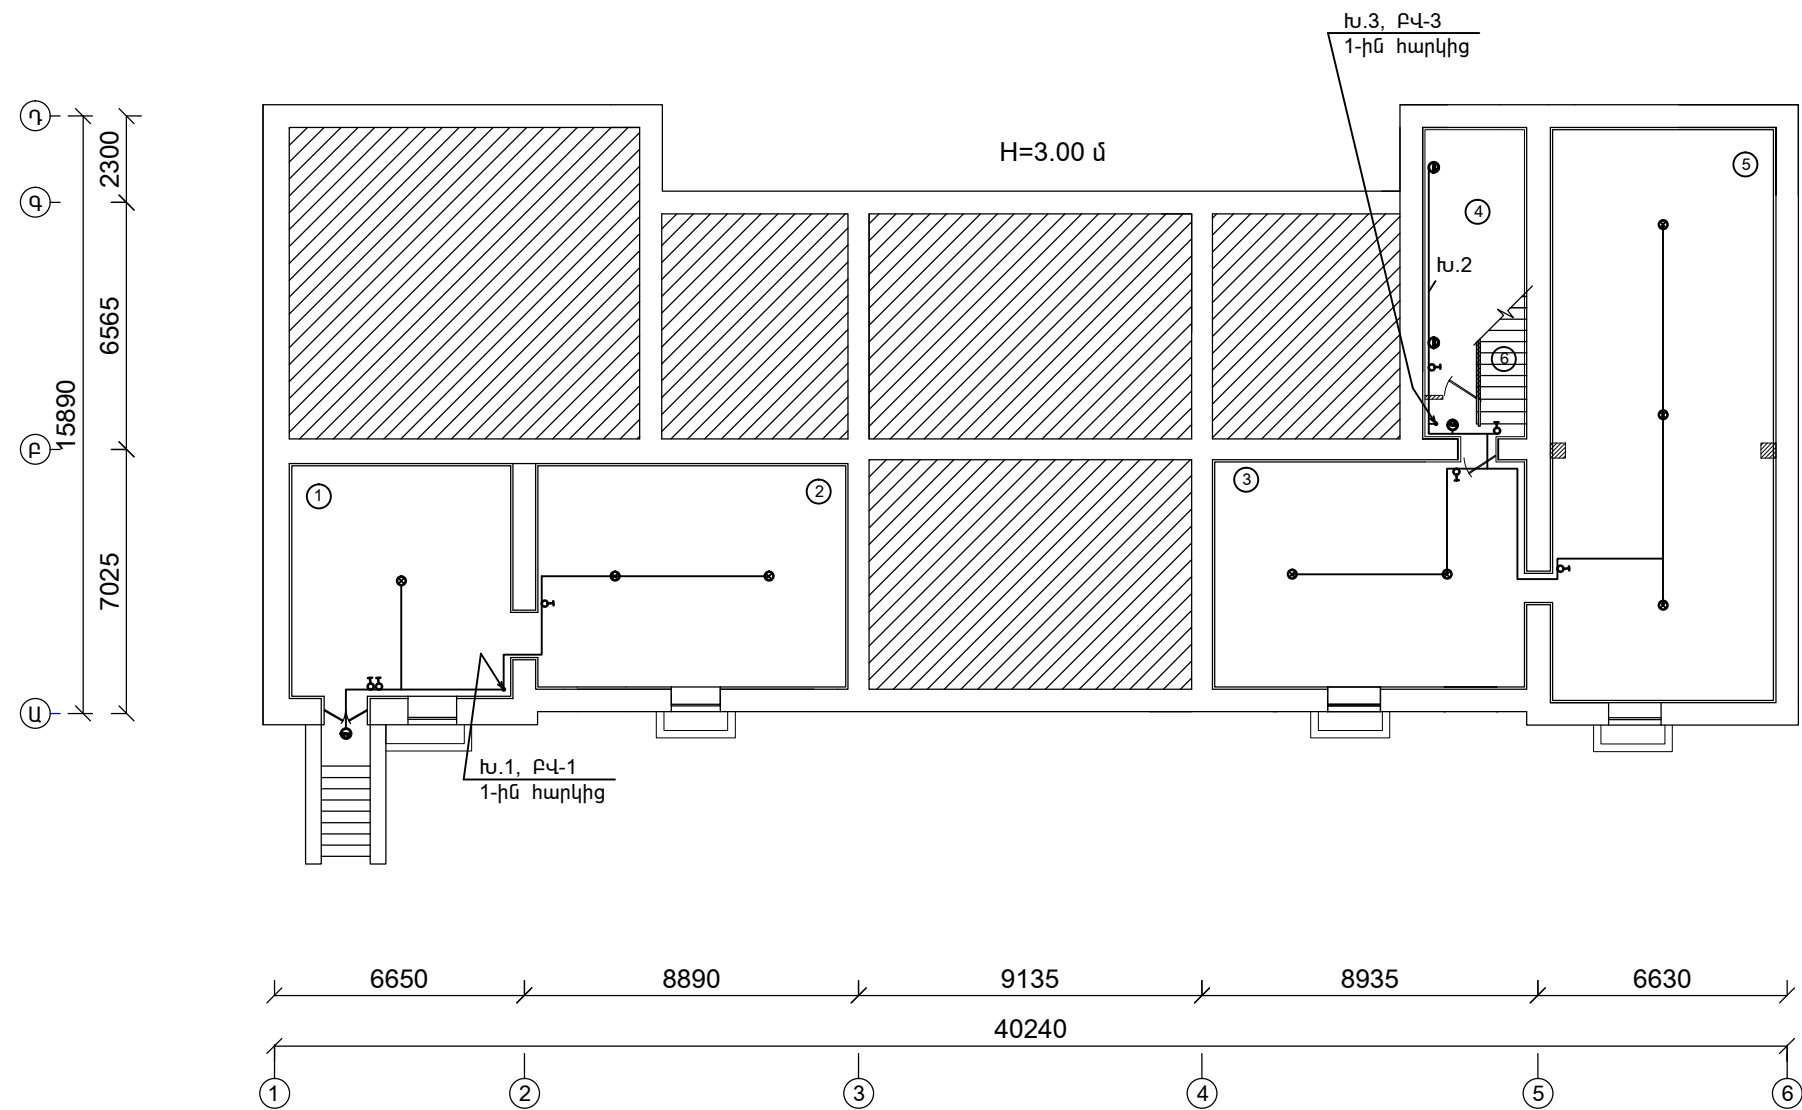

ՍԵՆՅԱԿՆԵՐԻ ԱՆՎԱՆՈՒՄՆԵՐԸ

- 1-5. ՊԱՅԵՍ
- 6. ԱՍՏԻՃԱՆԱՎԱՆՂԱԿ

ԾԱՆՈԹԱԳՐՈՒԹՅՈՒՆՆԵՐ

1. Լուսավորության ցանցերի հաշվարկային սխեմաները տես թերթ ԷԼ-7,9:
2. Պայմանական նշաններն ընդունված են ըստ ГОСТ 21.614-88 , տես թերթ ԷԼ-2:
3. Լուսավորության ցանցերն ընդունված են ППБ-2x2.5 մմ² մակնիշի ու հատույթի հաղորդալարով, անցկացրած փակ - սվաղի տակ պատերով և առաստաղներով:

ՏՐՈՒՄ	Ս. ԽԱՅԵԱՆ		ԱՆԹԱԼԱՅԻ ԹԻՎ 2 ԴՊՐՈՑԻ ՎԵՐԱԿԱՌՈՒՑՈՒՄ		
ՆՃ	Ս. ԽԱՅԵԱՆ				
ՆԻ	Ս. ԽԱՅԵԱՆ			ՓՈՒԼ	ԹԵՐԹ
ՆԱԿԱԾԵՑ	Ս. ՀԿՈՒՅԵԱՆ			12	ԷԼ-4
			ԼՈՒՍԱՎՈՐՈՒԹՅԱՆ ԷԼԵԿՏՐԱՍԱՐՔԱՎՈՐՈՒՄՆԵՐԻ ԲԱՇԽՈՒՄԸ ՆԿՈՒՂԻ ՀԱՏԱԿԱԳԻԾՈՒՄ		
			«ՀԻՆԵՐԱՐԵՍ»		ՍԴԸ
			ք. Վանաձոր		2016թ.