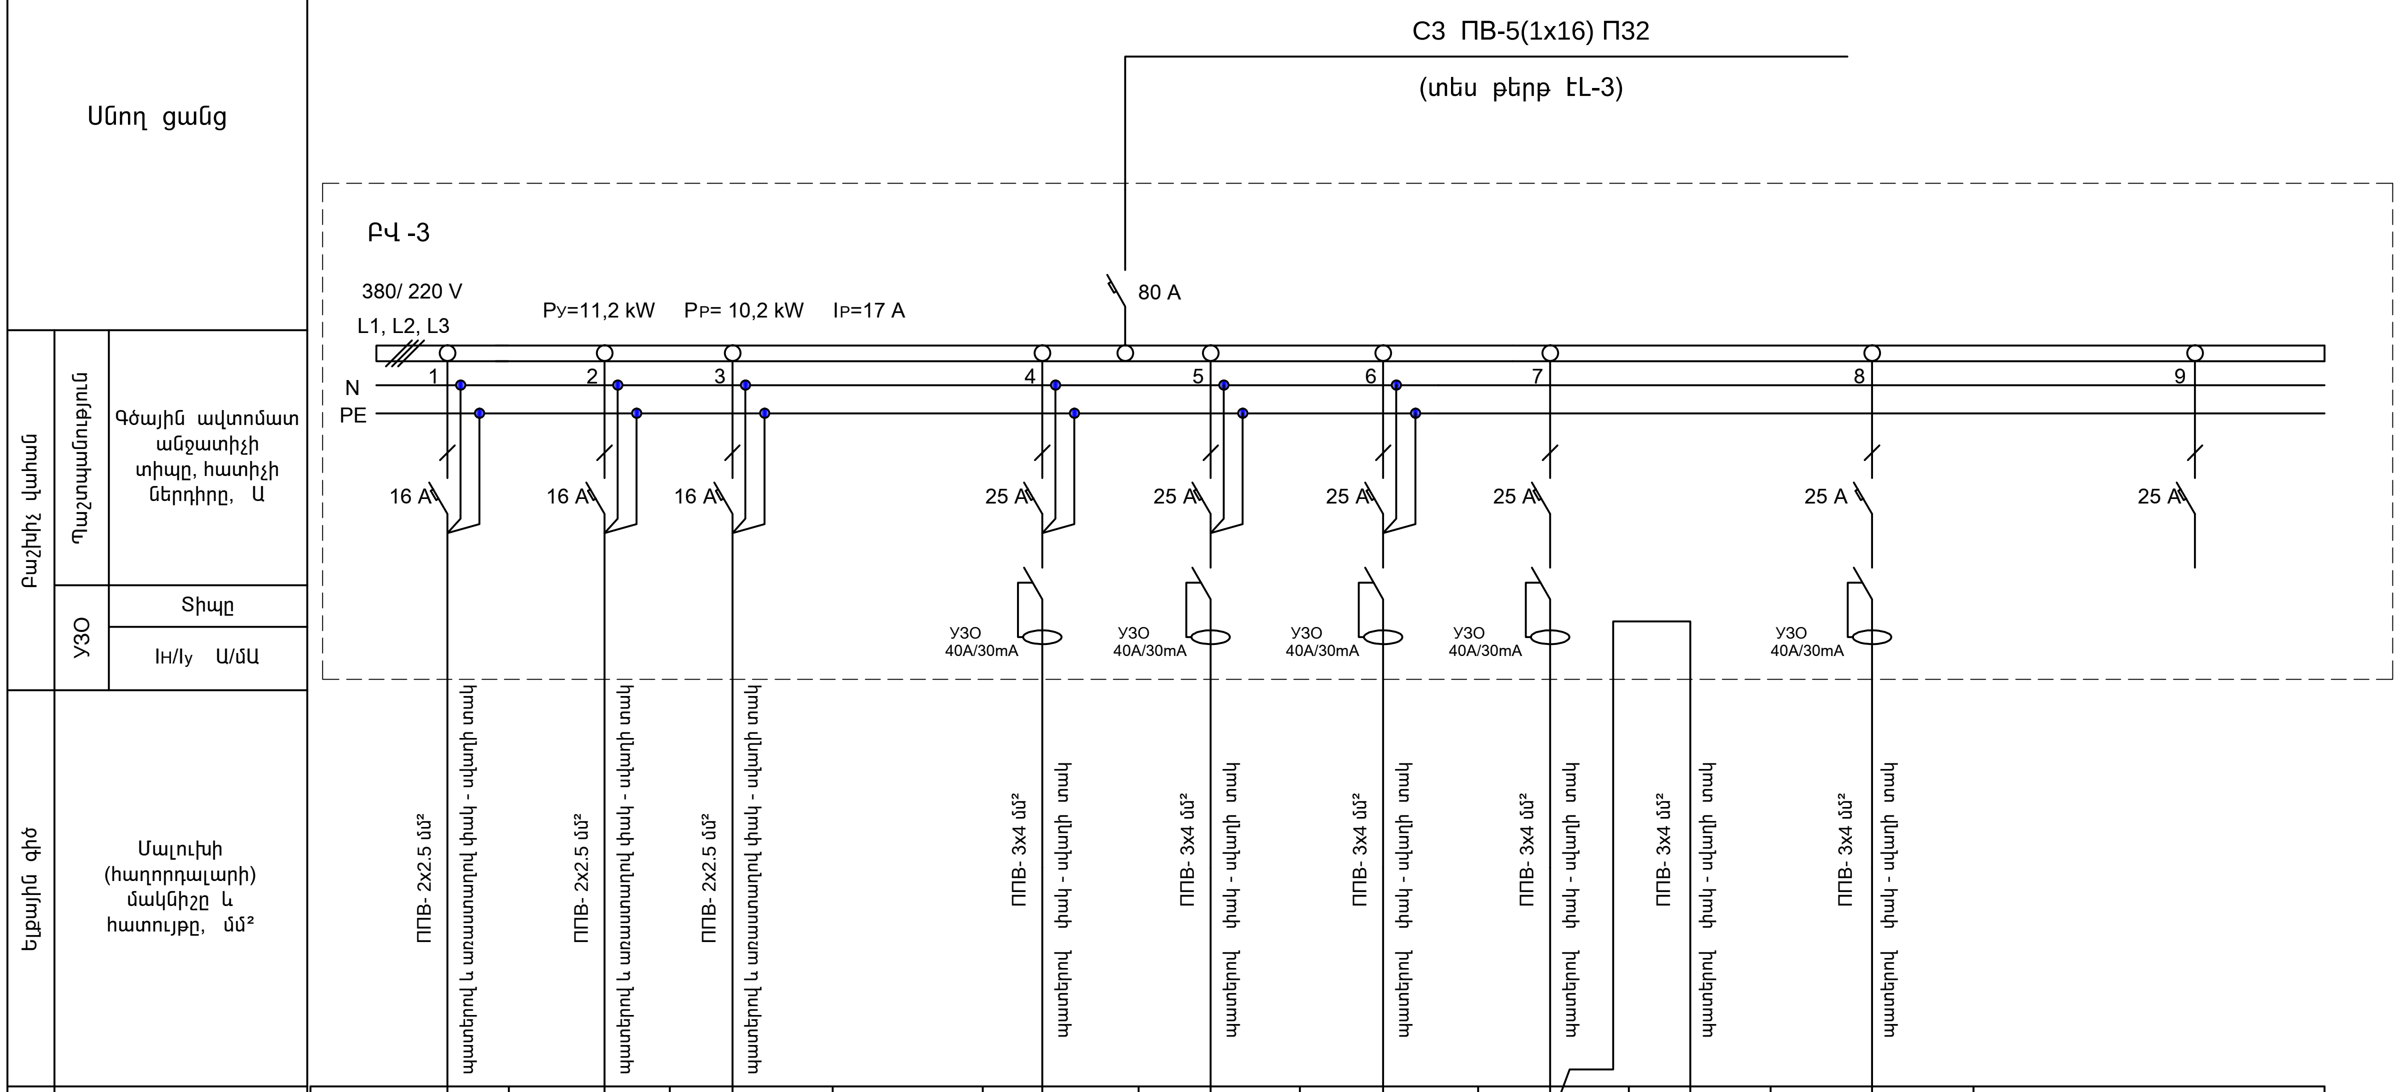

Էլեկտրաընդունիչ											
Պայմանական նշանը								#7	#7/1	#8	
Խմբի № հատակագծում	խ.1	խ.2	խ.3		խ.4	խ.5	խ.6	խ.7	խ.7/1	խ.8	
Լարումը, Վ	220	220	220		220	220	220	220	220	220	
Հզորությունը, կՎտ	1,34	1,36	1,7		0,40	0,80	0,60	0,30	3,00	2,00	
Հոսանքը, Ա	6,4	6,5	8,1		1,8	4,0	2,7	1,7	13,6	9,1	
Գծի նշանակությունը	Լուսա-վորություն	Լուսա-վորություն	Լուսա-վորություն		Վարդակներ (4հատ)	Վարդակներ (8հատ)	Վարդակներ (6հատ)	Կենցաղային սառնարան	Ջրատա-քացուցիչ	Սիկրոալիքային վառարան	
Սենյակների համարները հատակագծում, հարկը	1-ին հարկ՝ 1, 2, 4, 6	1-ին հարկ՝ 5, 19, 21, 22	նկուղ՝ 3, 4, 5, 6, 1-ին հարկ՝ 13, 14, 15, 16, 17, 18		1-ին հարկ՝ 4, 5, 6	1-ին հարկ՝ 19*, 21, 22	1-ին հարկ՝ 14, 16, 17	1-ին հարկ՝ 19	1-ին հարկ՝ 19	1-ին հարկ՝ 19	
Երկարությունը, մ	160	180	230		40	80	60	20	5	20	

*) Սույն թերթը նայել ԷL-5 և ԷL-11 թերթերի հետ համատեղ:

ԱԽԹԱԼԱՅԻ ԹԻՎ 2 ԴՊՐՈՑԻ ՎԵՐԱԿԱՌՈՒՑՈՒՄ

ԷL-9 | 12

ԲՎ-3 ՀԱՇՎԱՐԿԱՅԻՆ ՍԽԵՄԱ

ք. Վանաձոր 2016թ.