# ԱՌԱՋԻՆ ՀԱՐԿԻ ՀԱՏԱԿԱԳԻԾ Մ 1 : 200

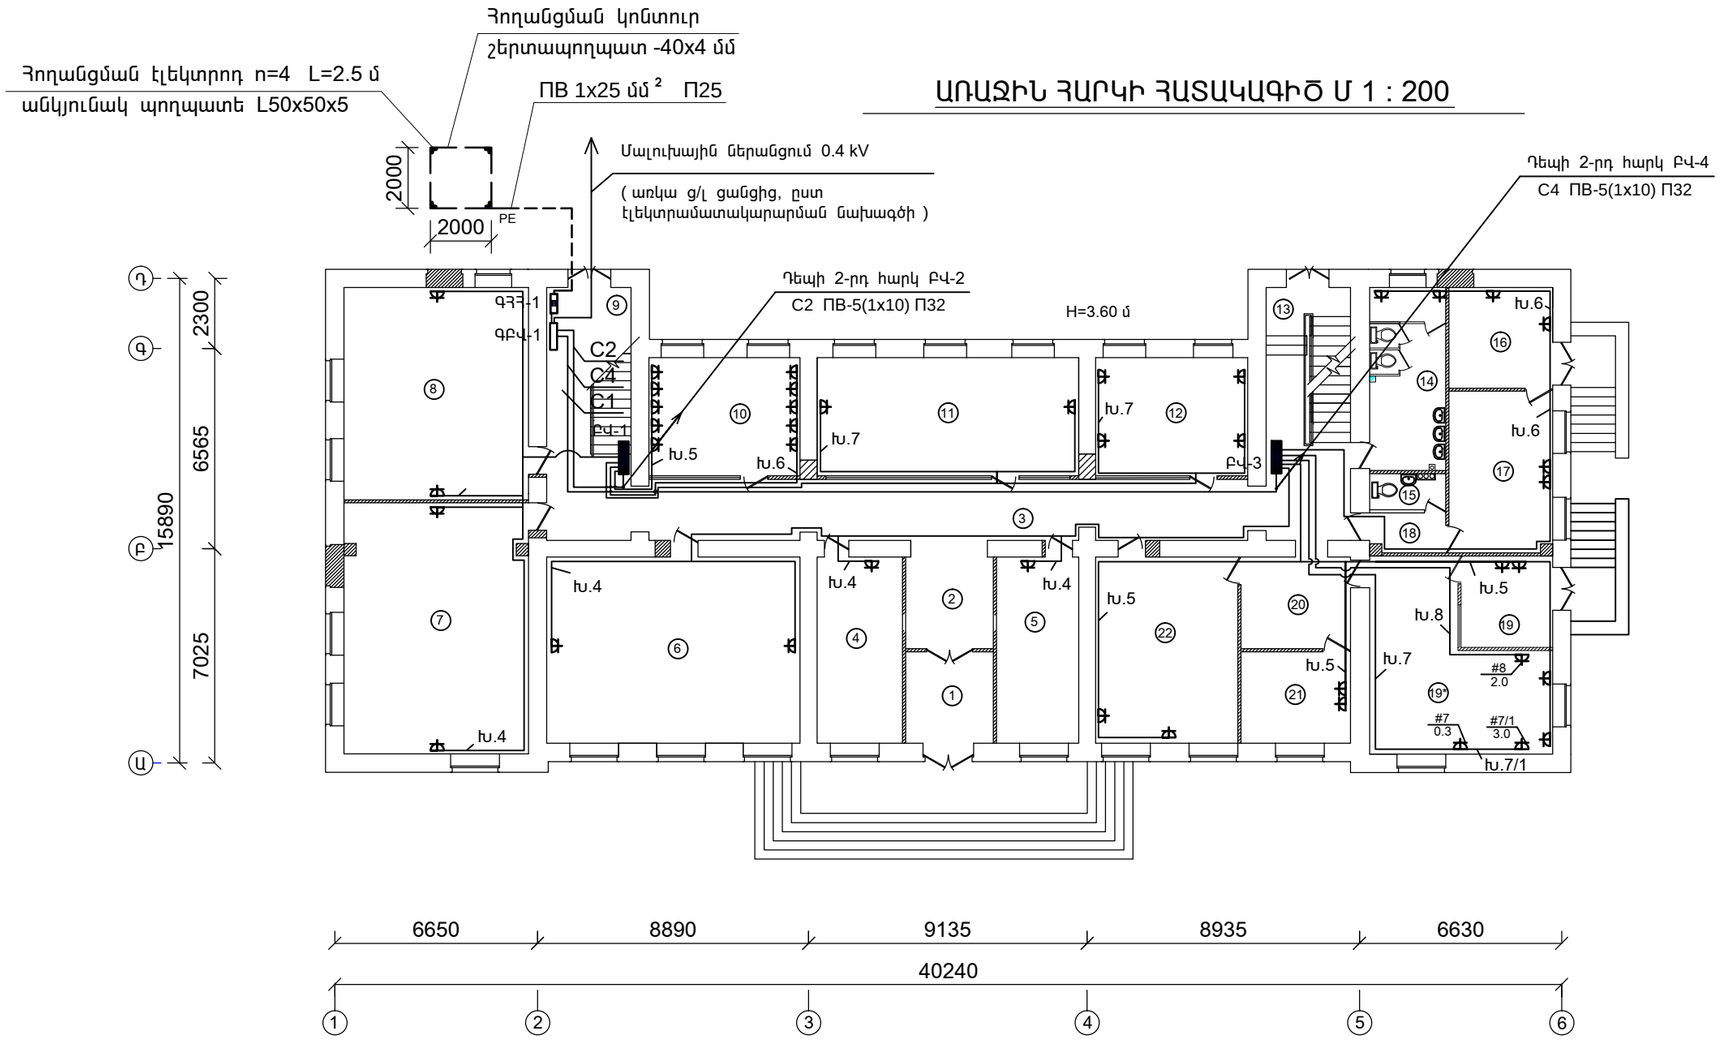


## ՍԵՆՅԱԿՆԵՐԻ ԱՆՎԱՆՈՒՄՆԵՐԸ

1. ՆԱԽԱՄՈՒՏՔ
2,3,18,20 ՄԻՋԱՆՑՔ
4. ՇԱԽՄԱՏԻ ԼՍԱՐԱՆ
5. ԳՐԱԴԱՐԱՆ
6,7,8,11ա ԴԱՍԱՐԱՆՆԵՐ
9, 13. ԱՍՏԻՃԱՆԱՎԱՆԴԱԿ
10. ՀԱՄԱԿԱՐԳՉԱՅԻՆ ԴԱՍԱՍԵՆՅԱԿ
12. ՈՒՍՈՒՑՉԱՆՈՑ
16,17. ԼԱԲՈՐԱՏՈՐԻԱ
14. ՍԱՆՀԱՆԳՈՒՅՑ /ՈՒՍՈՒՑԻՉՆԵՐԻ/
15. ՏՂԱՆԵՐԻ ՍԱՆՀԱՆԳՈՒՅՑ
19. ԽՈՀԱՆՈՑ
19* ՃԱՇԱՐԱՆ
21. ԲՈՒԺ ՔՈՒՅՐԻ ԱՇԽԱՏԱՍԵՆՅԱԿ
22. ՏՆՕՐԵՆ ԱՇԽԱՏԱՍԵՆՅԱԿ

## ԾԱՆՈԹԱԳՐՈՒԹՅՈՒՆՆԵՐ

1. Սնող ցանցերի սկզբունքային սխեման տես թերթ էԼ-3:
2. Ուժային ցանցերի հաշվարկային սխեմաները տես թերթ էԼ-7, 9:
3. Պայմանական նշաններն ընդունված են ըստ ГОСТ 21.614-88 , տես թերթ էԼ-2:
4. Սնող և բաշխիչ ցանցերն ընդունված են ՊՎ մակնիշի հաղորդալարով, անցկացրած ՊՎՔ խողովակով՝ փակ - սվաղի տակ պատերով և հատակով:
5. Վարդակային ցանցերն ընդունված են ՊՊՎ-3x4 մմ² մակնիշի ու հատույթի հաղորդալարով, անցկացրած փակ - սվաղի տակ պատերով:

| | | | | | | |
|---|---|---|---|---|---|---|
| ՏԻՕՐԵՆ | Ա. ԱԲԱՀՅԱՆ | | ԱԽԹԱԼԱՅԻ ԹԻՎ 2 ԴՊՐՈՑԻ ՎԵՐԱԿԱՌՈՒՑՈՒՄ | | | |
| ՆԱԽ | Ա. ԱԲԱՀՅԱՆ | | | | | |
| ՆԱԽ | Ա. ԱԲԱՀՅԱՆ | | | ՓՈՒԼ | ԹԵՒԹ | ԹԵՒԹԵՐ |
| ՀԱՍՏԱՑՈՂ | Ա. ՀՈՎՀԱՆՆԻՍՅԱՆ | | | Լ | էԼ-11 | 12 |
| | | | ՈՒԺԱՅԻՆ ԷԼԵԿՏՐԱՍՍԱՐՔԱՎՈՒՄՆԵՐԻ ԲԱՇԽՈՒՄԸ 1-ԻՆ ՀԱՐԿԻ ՀԱՏԱԿԱԳԾՈՒՄ | «ՇԻՆԵՔ» ՓԲԸ | | |
| | | | | ք. Վանաձոր | | 2016թ. |