


ԱՌԱՋԻՆ ՀԱՐԿԻ ՀԱՏԱԿԱԳԻԾ Մ 1 : 200

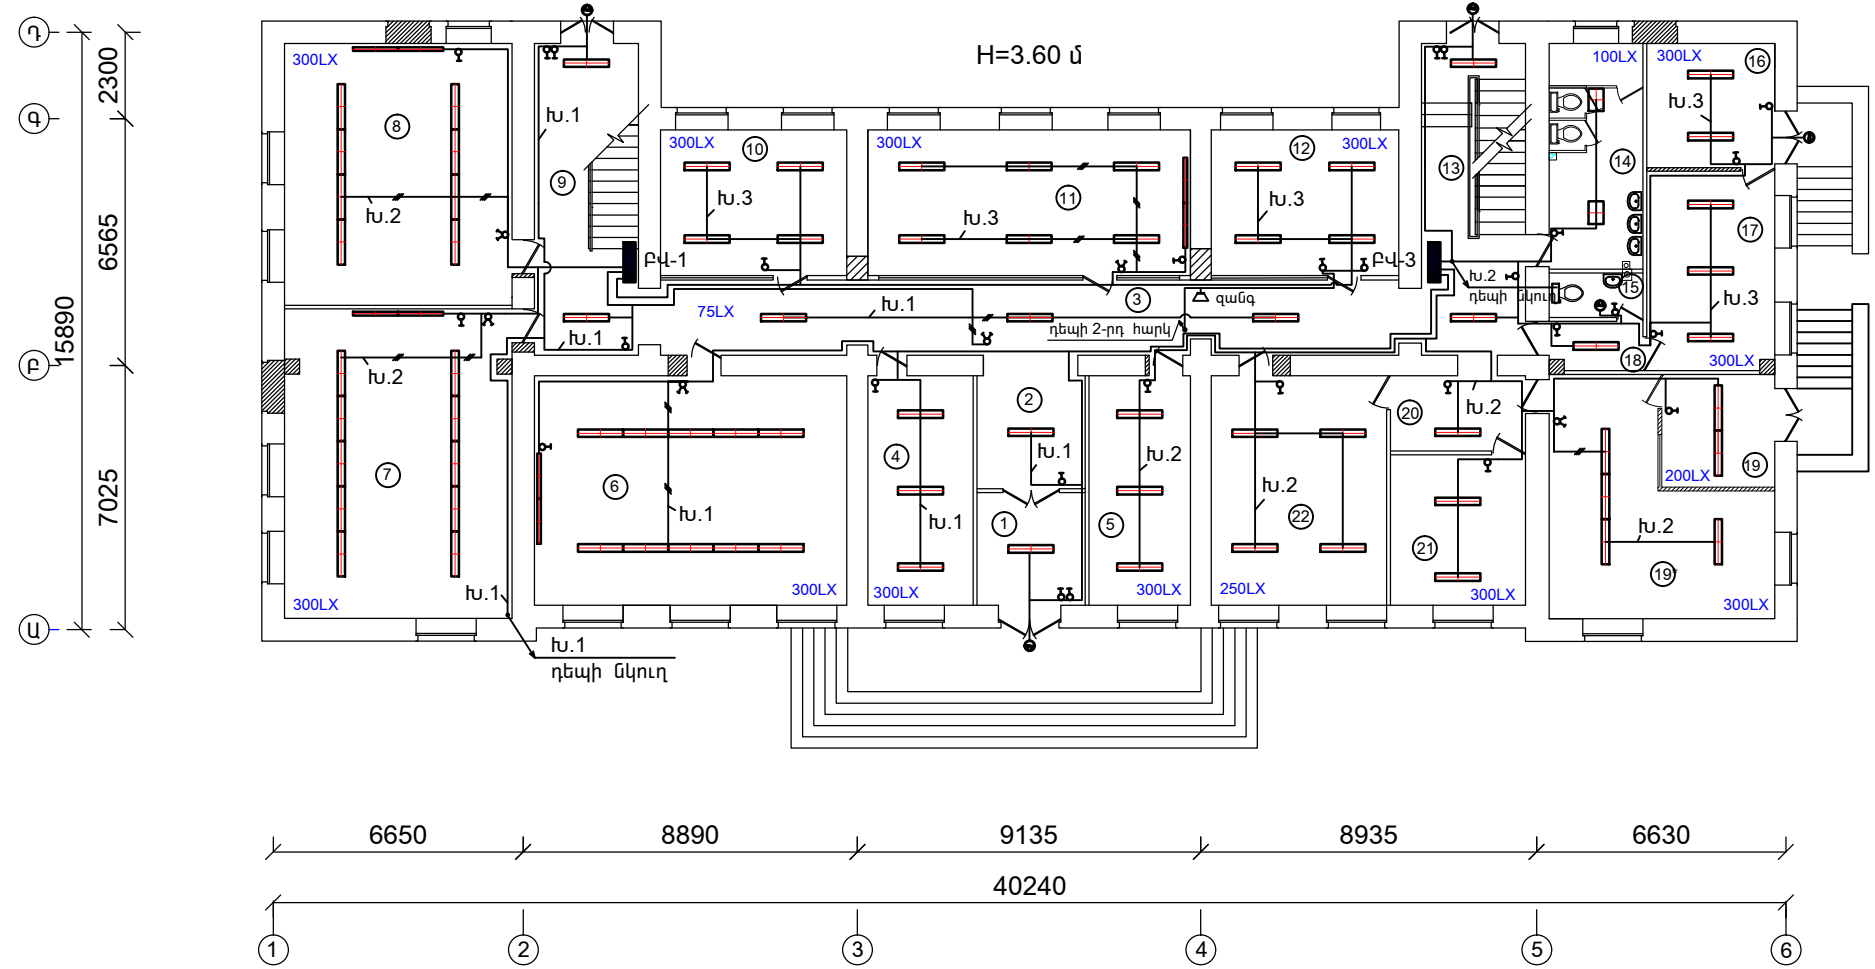

ՍԵՆՅԱԿՆԵՐԻ ԱՆՎԱՆՈՒՄՆԵՐԸ

1. ՆԱԽԱՄՈՒՏՔ
- 2,3,18,20 ՄԻՋԱՆՑՔ
4. ՀԱԽՄԱՏԻ ԼՍԱՐԱՆ
5. ԳՐԱԴԱՐԱՆ
- 6,7,8,11ա ԴԱՍԱՐԱՆՆԵՐ
- 9, 13. ԱՍՏԻՃԱՆԱՎԱՆԴԱԿ
10. ՀԱՄԱԿԱՐԳԶԱՅԻՆ ԴԱՍԱՍԵՆՅԱԿ
12. ՌԻՍՈՒՑԶԱՆՈՑ
- 16,17. ԼԱԲՈՐԱՏՈՐԻԱ
14. ՍԱՆՀԱՆԳՈՒՅՑ /ՌԻՍՈՒՑԻԶՆԵՐԻ/
15. ՏՂԱՆԵՐԻ ՍԱՆՀԱՆԳՈՒՅՑ
19. ԽՈՅԱՆՈՑ
- 19\* ՃԱՇԱՐԱՆ
21. ԲՈՒԺ ՔՈՒՅՐԻ ԱՇԽԱՏԱՍԵՆՅԱԿ
22. ՏՆՕՐԵՆ ԱՇԽԱՏԱՍԵՆՅԱԿ

ԾԱՆՈԹԱԳՐՈՒԹՅՈՒՆՆԵՐ

1. Լուսավորության ցանցերի հաշվարկային սխեմաները տես թերթ ԷԼ-7, 9:
2. Պայմանական նշաններն ընդունված են ըստ ГОСТ 21.614-88 , տես թերթ ԷԼ-2:
3. Լուսավորության ցանցերն ընդունված են ППВ-2х2.5 մմ² մակնիշի ու հատույթի հաղորդալարով, անցկացրած փակ - սվաղի տակ պատերով և առաստաղներով:

ՏՐՈՒՄ	Ս. ԽԱՆՆԻ		ԱԽԹԱԼԱՅԻ ԹԻՎ 2 ԴՊՐՈՑԻ ՎԵՐԱԿԱՌՈՒՑՈՒՄ		
ՆՃ	Ս. ԽԱՆՆԻ				
ՆԻ	Ս. ԽԱՆՆԻ			ՓՈՒԼ	ԹԵՐԹ
ՆԱԿԱԾՑ	Ս. ՀԻՄԵՆՅԱՆ			Ա	ԷԼ-5
			ԼՈՒՍԱՎՈՐՈՒԹՅԱՆ ԷԼԵԿՏՐԱՍԱՐՔԱՎՈՐՈՒՄՆԵՐԻ ԲԱՇԽՈՒՄԸ 1-ԻՆ ՀԱՐԿԻ ՀԱՏԱԿԱԳԻԾՈՒՄ		
			«ՀԻՄԵՄԻՍ»		ՈՐԸ
			ք. Վանաձոր		2016թ.