


ԵՐԿՐՈՐԴ ԶԱՐԿԻ ԶԱՏԱԿԱԳԻԾ Մ 1 : 200

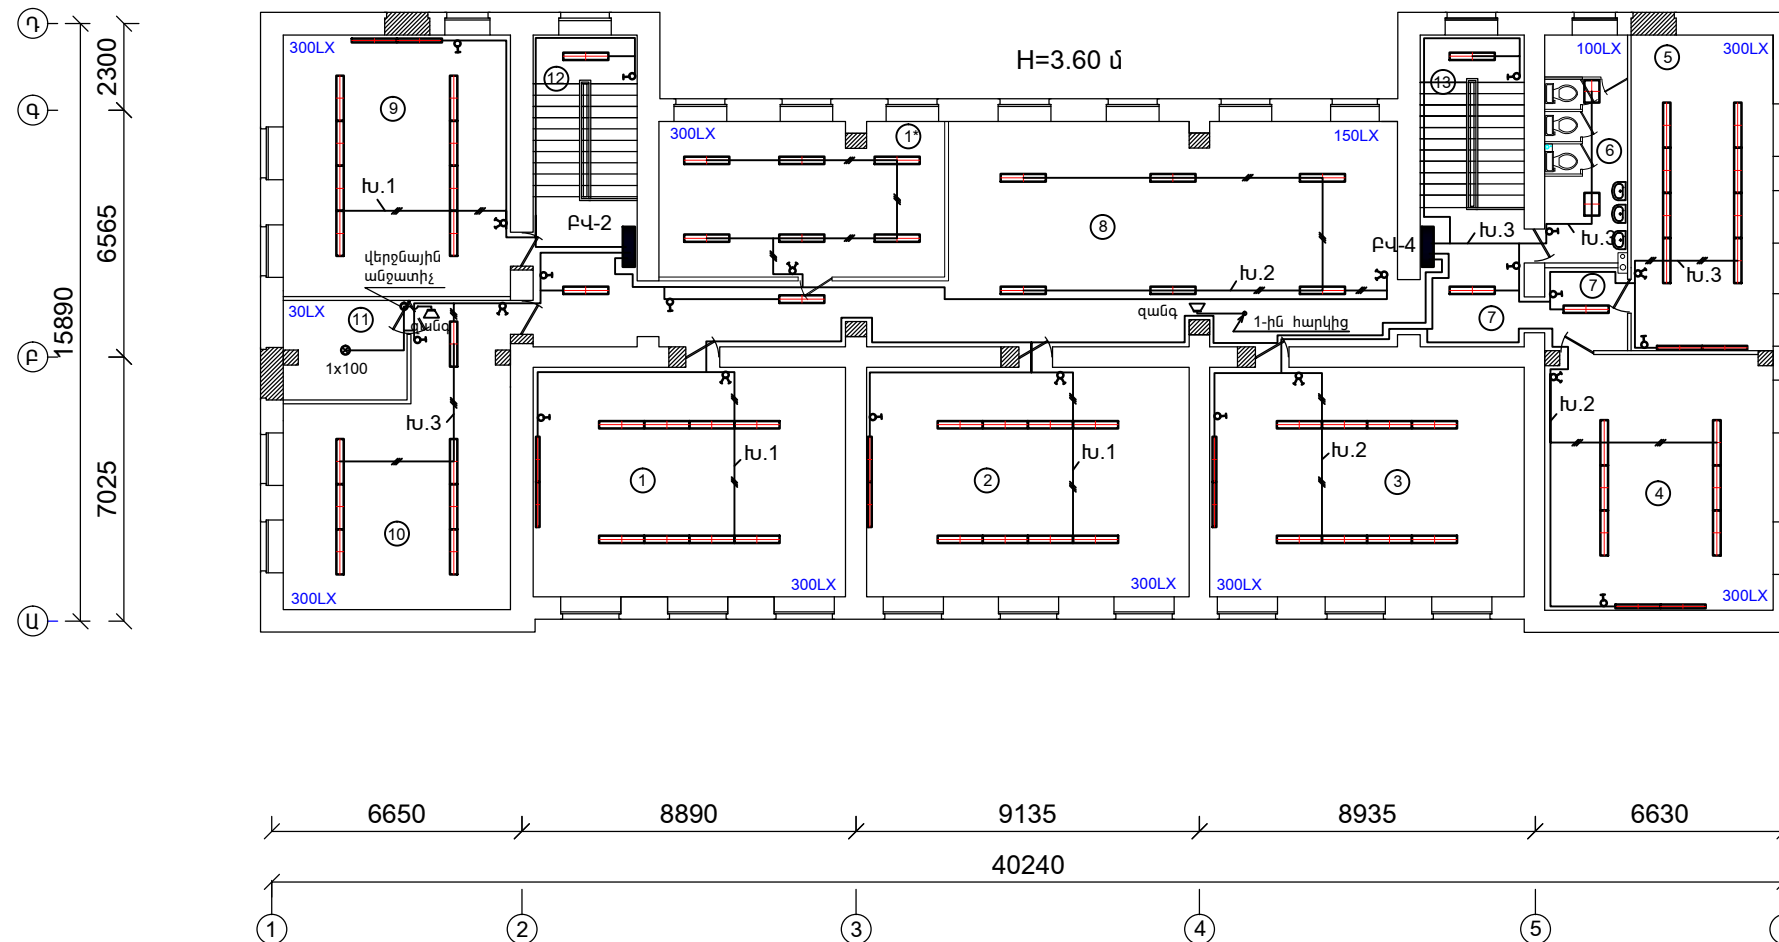


ՍԵՆՅԱԿՆԵՐԻ ԱՆՎԱՆՈՒՄՆԵՐԸ

- 1*, 1-5, 9, 10. ԴԱՍԱՐԱՆՆԵՐ
6. ԱՐՋԻԿՆԵՐԻ ՍԱՆՅԱՆԳՈՒՅՑ
7. ՄԻՋԱՆՑՔ
8. ՌԵԿՐԵԱՑԻԱ
11. ԶԻՆԱՆՈՑԻ ՊԱՅԵՍ
- 12, 13. ԱՍՏԻՃԱՆԱԿԱՆ ԴԱԿ

ԾԱՆՈԹԱԳՐՈՒԹՅՈՒՆՆԵՐ

1. Լուսավորության ցանցերի հաշվարկային սխեմաները տես թերթ ԷԼ-8, 10:
2. Պայմանական նշաններն ընդունված են ըստ ГОСТ 21.614-88 , տես թերթ ԷԼ-2:
3. Լուսավորության ցանցերն ընդունված են ППВ-2x2.5 մմ² մակնիշի ու հատույթի հաղորդալարով, անցկացրած փակ - սվաղի տակ պատերով և առաստաղներով:

ՏՐՈՒՆ	Ս. ԲԱԿՅԱՆ	ԱՆԹԱՆԱՅԻ ԹԻՎ 2 ԴՊՐՈՏԻ ՎԵՐԱԿԱՌՈՒՑՈՒՄ				
ԿԵՆ	Ս. ԲԱԿՅԱՆ					
ԴԻԻ	Ս. ԲԱԿՅԱՆ			ՓՈՒԼ	ԹԵՐԹ	ԹԵՐԹԻ
ԿԵՆՏՐՈՆ	Ս. ՀԱՄԲԱՆ			ԼՆ	ԷԼ-6	12
		ԼՈՒՍԱԿՈՐՈՒԹՅԱՆ ԷԼԵԿՏՐԱՍԱՐՔԱԿՈՐՈՒՄՆԵՐԻ ԲԱԶԽՈՒՄԸ 2-ՐԴ ՅԱՐԿԻ ՅԱՏԱԿԱԳԾՈՒՄ	«ՇԻՆՔՈՐՏ» ԽՈՒ ք. Վանաձոր 2016թ.			