Սնող ցանց

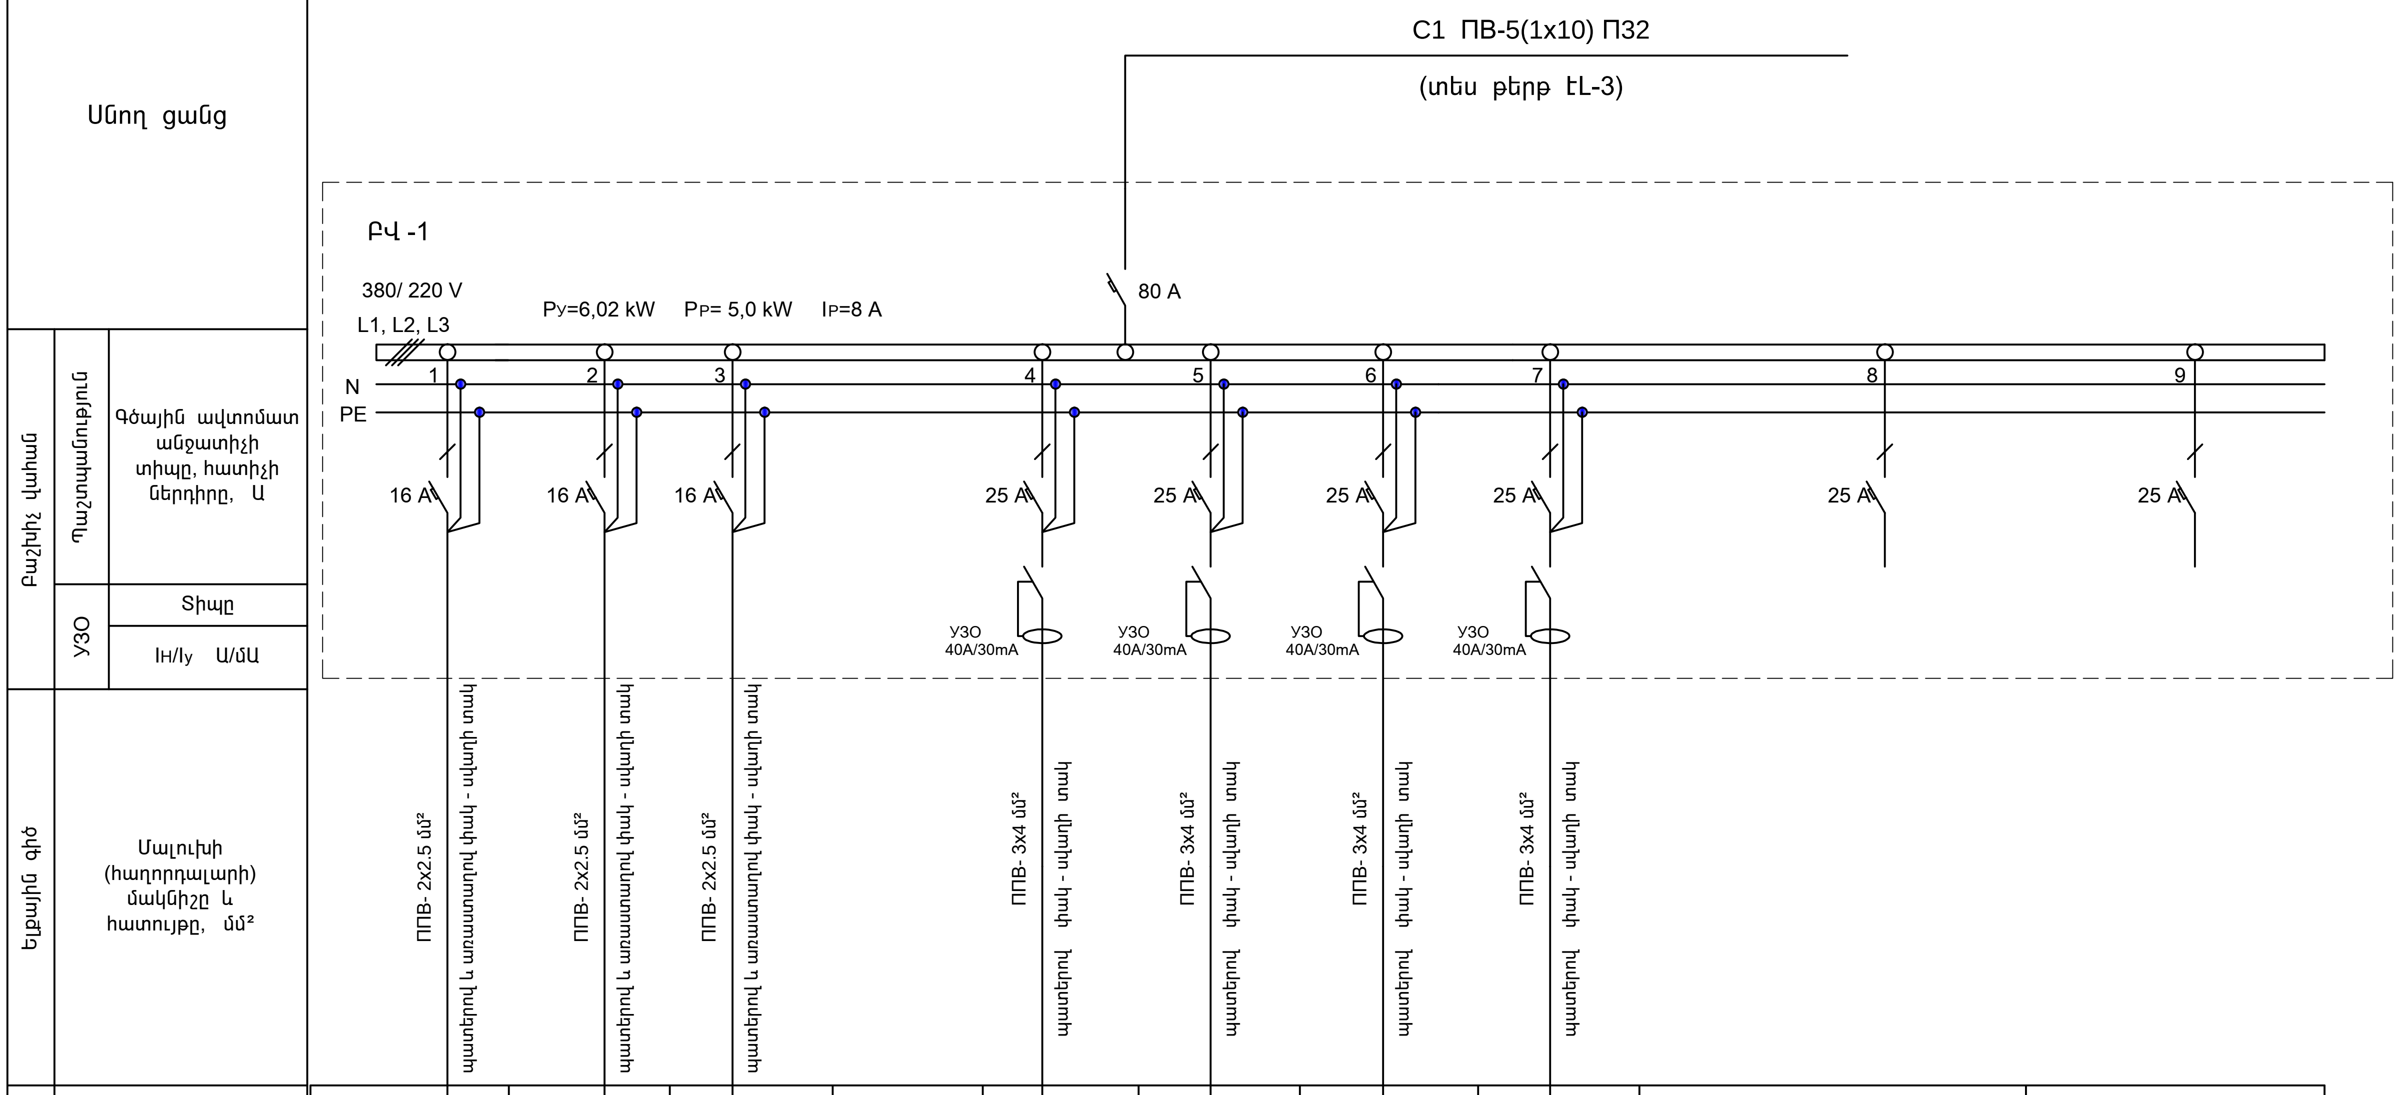
C1 ПВ-5(1x10) П32
(տես թերթ ԷL-3)
ԲՎ -1
380/ 220 V
L1, L2, L3
N
PE
Py=6,02 kW Pp= 5,0 kW Ip=8 A
80 A
1
2
3
4
5
6
7
8
9
16 A
16 A
16 A
25 A
25 A
25 A
25 A
25 A
25 A
УЗО 40A/30mA
УЗО 40A/30mA
УЗО 40A/30mA
УЗО 40A/30mA
ППВ- 2x2.5 մմ²
պատերով և առաստաղով փակ - սվաղի տակ
ППВ- 2x2.5 մմ²
պատերով և առաստաղով փակ - սվաղի տակ
ППВ- 2x2.5 մմ²
պատերով և առաստաղով փակ - սվաղի տակ
ППВ- 3x4 մմ²
պատերով փակ - սվաղի տակ
ППВ- 3x4 մմ²
պատերով փակ - սվաղի տակ
ППВ- 3x4 մմ²
պատերով փակ - սվաղի տակ
ППВ- 3x4 մմ²
պատերով փակ - սվաղի տակ
Բաշխիչ վահան
Պաշտպանություն
Գծային ավտոմատ անջատիչի տիպը, հատիչի ներդիրը, Ա
УЗО
Տիպը
Iн/Iy Ա/մԱ
Ելքային գիծ
Մալուխի (հաղորդալարի) մակնիշը և հատույթը, մմ²

Էլեկտրաընդունիչ										
Պայմանական նշանը	▭	▭	▭		▽	▽	▽	▽		
Խմբի № հատակագծում	խ.1	խ.2	խ.3		խ.4	խ.5	խ.6	խ.7		
Լարումը, Վ	220	220	220		220	220	220	220		
Հզորությունը, կՎտ	0,82	1,6	1,2		0,40	0,50	0,50	0,60		
Հոսանքը, Ա	4,0	7,5	5,7		1,8	2,3	2,3	2,7		
Գծի նշանակությունը	Լուսա-վորություն	Լուսա-վորություն	Լուսա-վորություն		Վարդակներ (4հատ)	Վարդակներ (5հատ)	Վարդակներ (5հատ)	Վարդակներ (6հատ)		
Սենյակների համարները հատակագծում, հարկը	նկուղ՝ 1, 2, 1-ին հարկ՝ 3, 9	1-ին հարկ՝ 7, 8	1-ին հարկ՝ 10, 11, 12		1-ին հարկ՝ 7, 8	1-ին հարկ՝ 10	1-ին հարկ՝ 10	1-ին հարկ՝ 11, 12		
Երկարությունը, մ	110	180	150		40	50	50	60		

*) Սույն թերթը նայել ԷL-5 և ԷL-11 թերթերի հետ համատեղ:

ՏՆՕՐԷՆ	Ա. ԱԻՎՅԱՆ		ԱԽԹԱԼԱՅԻ ԹԻՎ 2 ԴՊՐՈՑԻ ՎԵՐԱԿԱՌՈՒՑՈՒՄ		
ՆԳՃ	Ա. ԱԻՎՅԱՆ				
ՆԳԻ	Ա. ԱԻՎՅԱՆ			ՓՈՒԼ	ԹԵՐԹ	ԹԵՐԹԵՐ
ՆԱԽԱԳԾԵՑ	Ա. ՀԱԿՈԲՅԱՆ			ԱՆ	ԷL-7	12
			ԲՎ-1 ՀԱՇՎԱՐԿԱՅԻՆ ՍԽԵՄԱ	«ՇԻՆԷՔՍՊԵՐՏ» ՍՊԸ ք. Վանաձոր 2016թ.		