



ՆԿՈՒՂԱՅԻՆ ՀԱՐԿԻ ՊԱՏԵՐԻ ԱՄՐԱՑՄԱՆ ՀԱՏԱԿԱԳԻԾ Մ 1 : 100

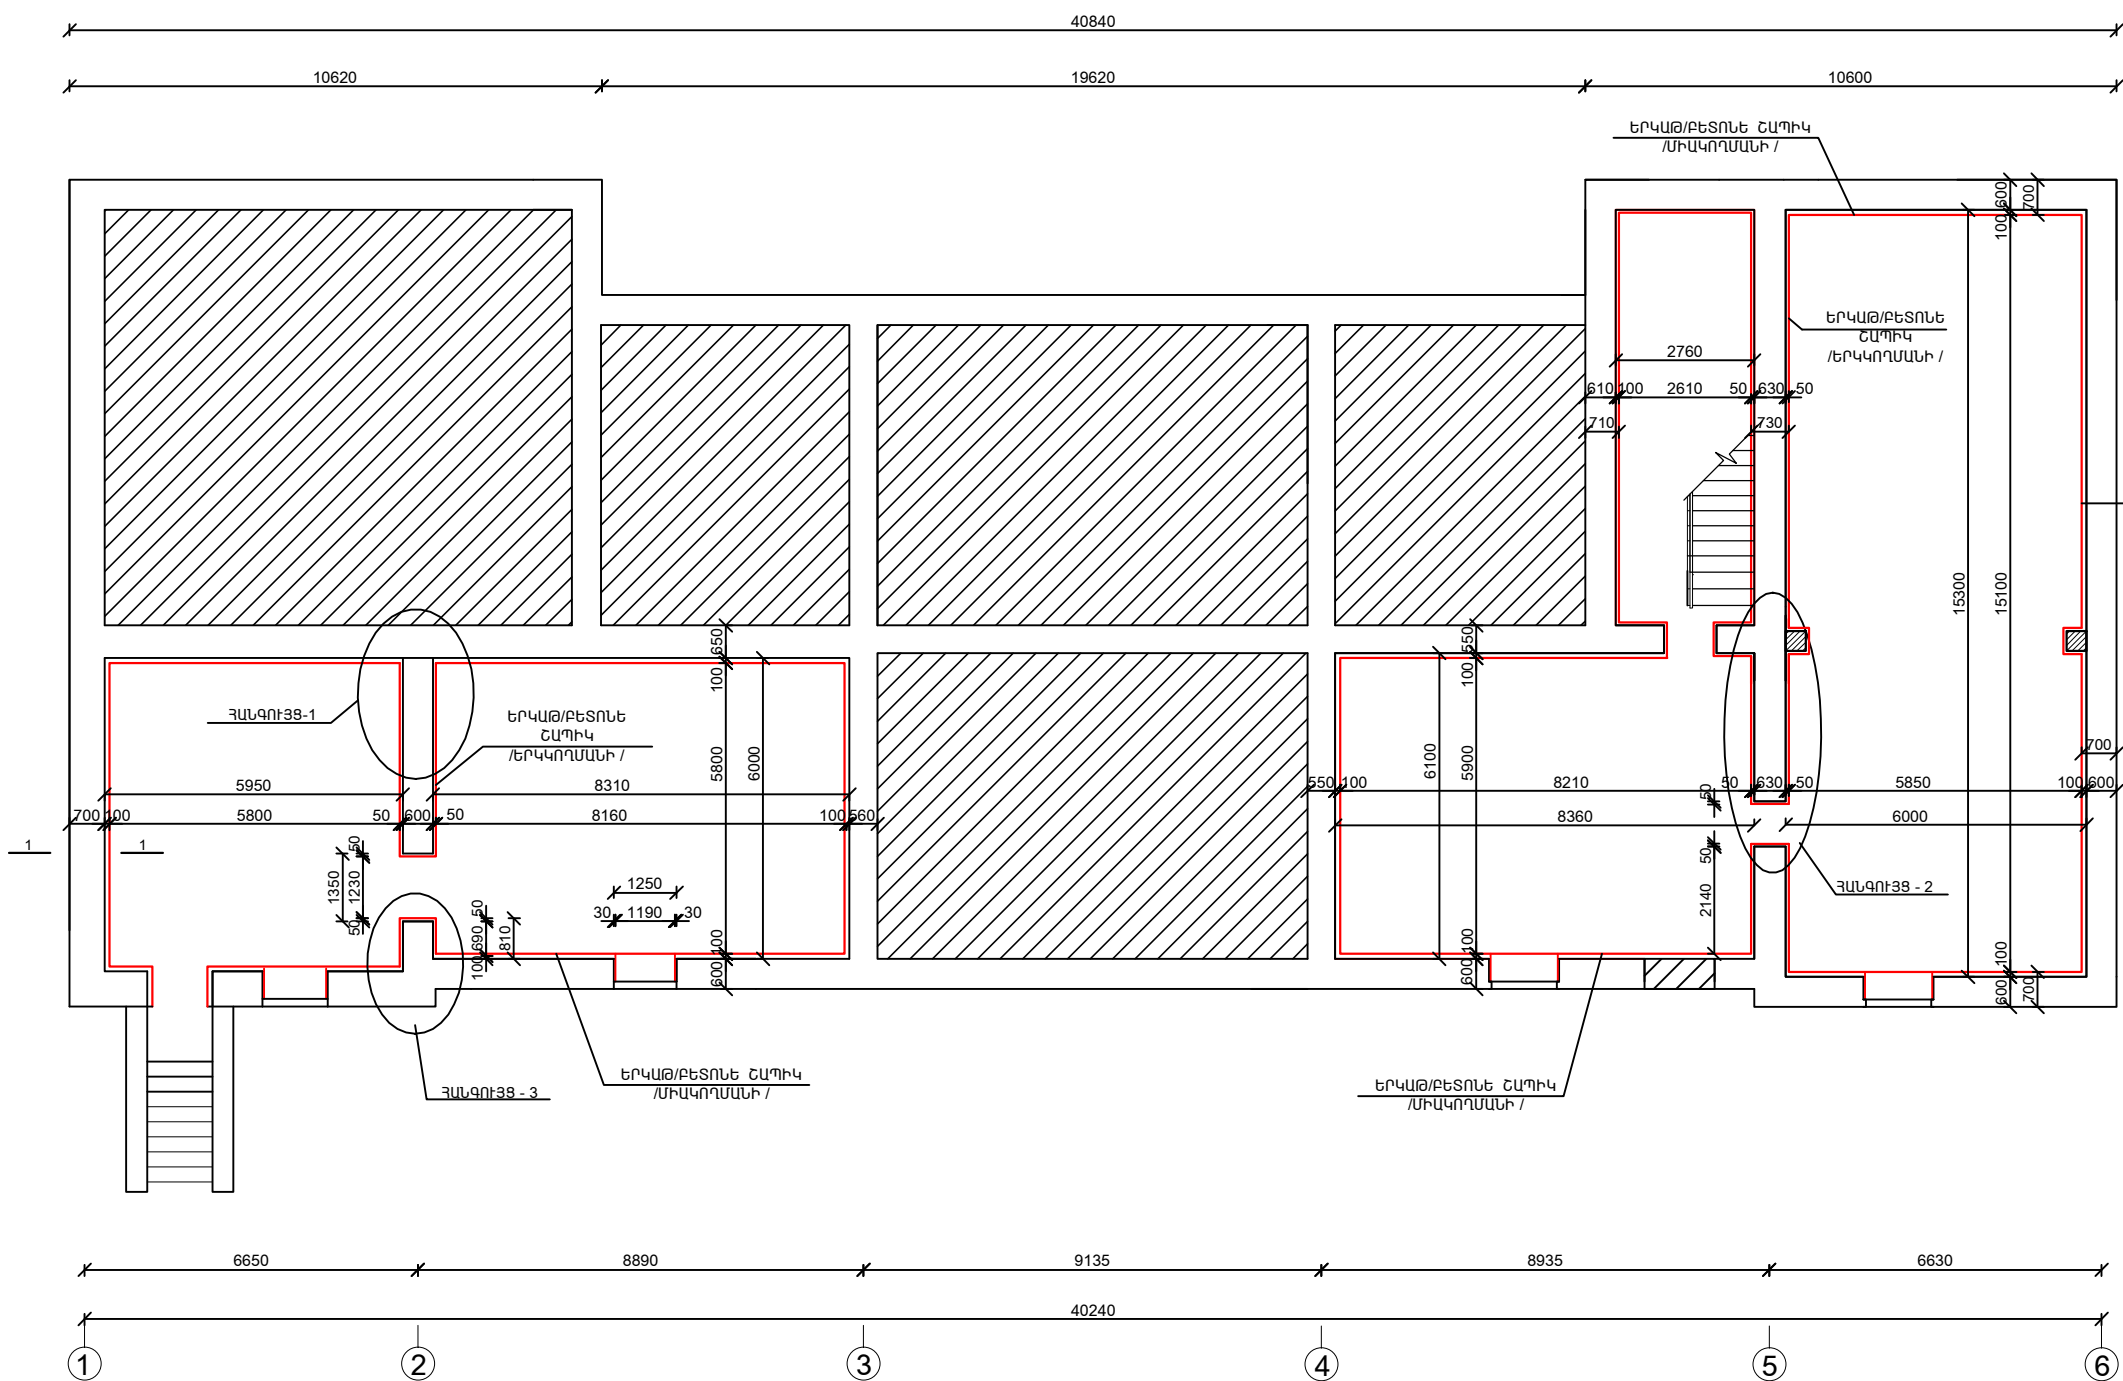

ՏՈՒՆ	Ս. ԿԻՆՅԱՆ		ԱՆԹԱՆԱՅԻ ԹԻՎ 2 ԴՊՐՈՑԻ ԿԵՐԱԿԱՌՈՒՑՈՒՄ			
ԴԻՏ	Ս. ԿԻՆՅԱՆ					
ԴԱԿԱՆՈՒՄ	Ս. ԿԻՆՅԱՆ			ՓՈՒԼ	ԹԵՐԹ	ԹԵՐԹԵՐ
				ԼԻ	ՏՇ-	
			ՆԿՈՒՂԱՅԻՆ ՀԱՐԿԻ ՊԱՏԵՐԻ ԱՄՐԱՑՄԱՆ ՀԱՏԱԿԱԳԻԾ	ՖրÆÜŁæäđî» êäÀ		
				Ս. ԴՅՈՅԱՆ		