




ՀԱՆԳՈՒՅՑ -14

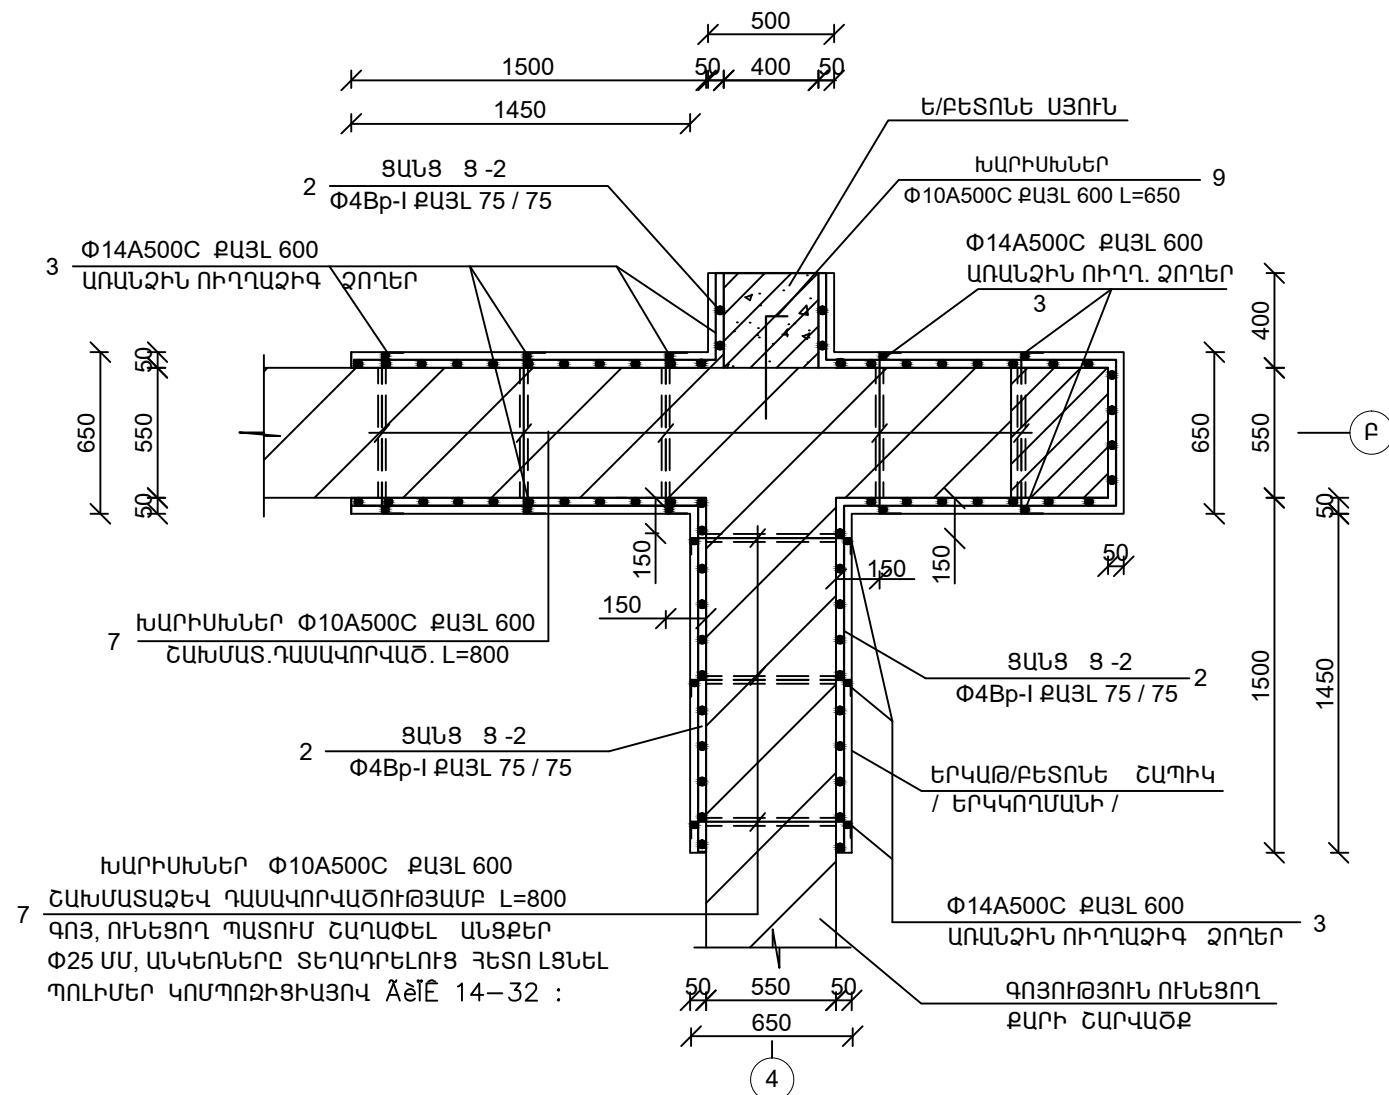


ԿՏՐԿԱԾՔ 2 - 2

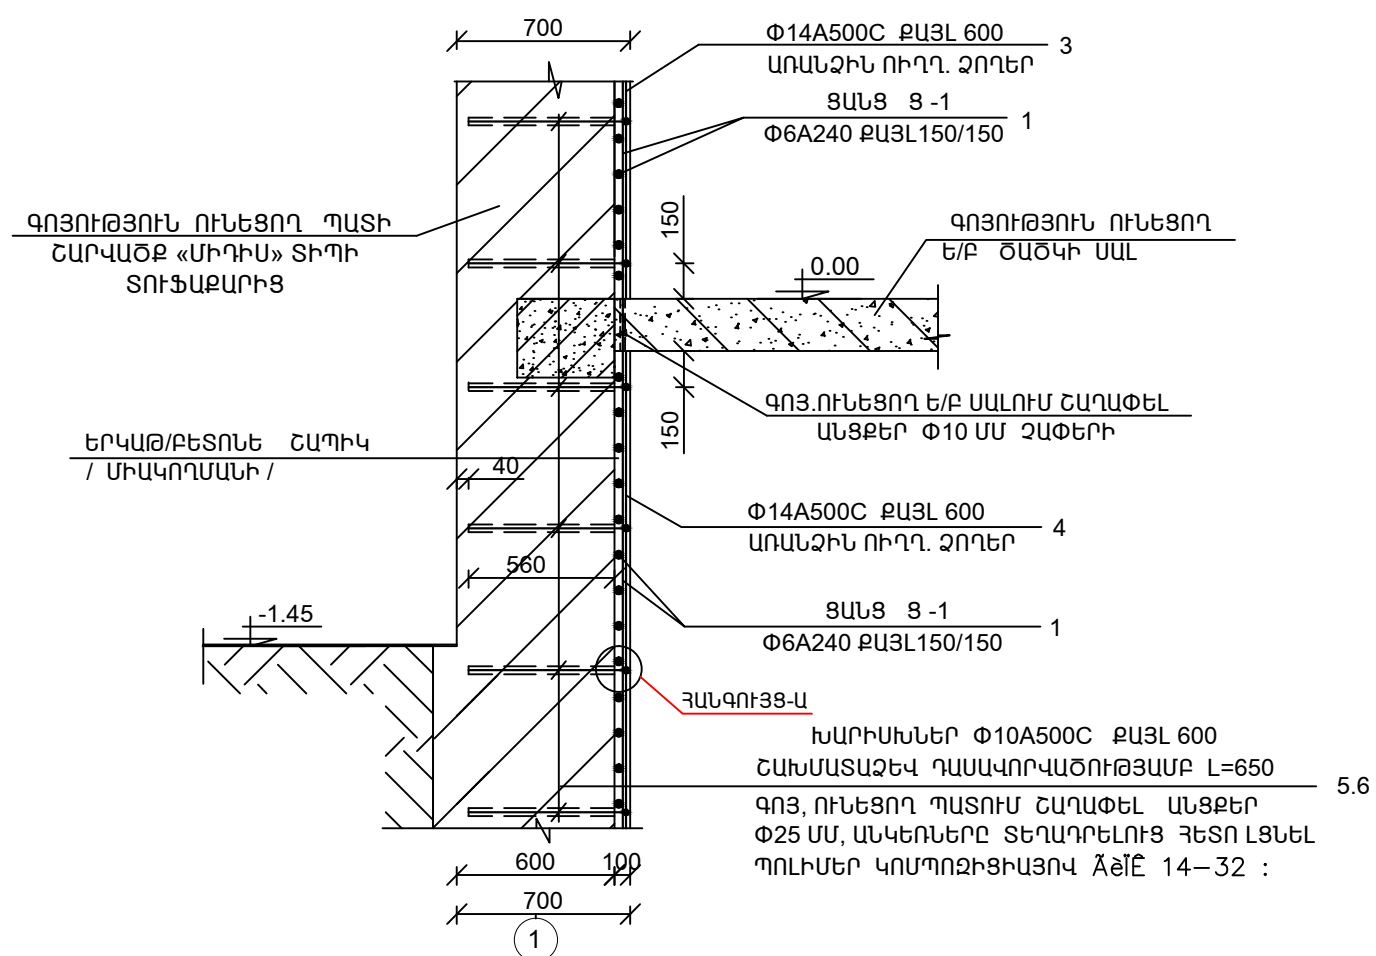

ԿՏՐՎԱԾՔ 1 - 1

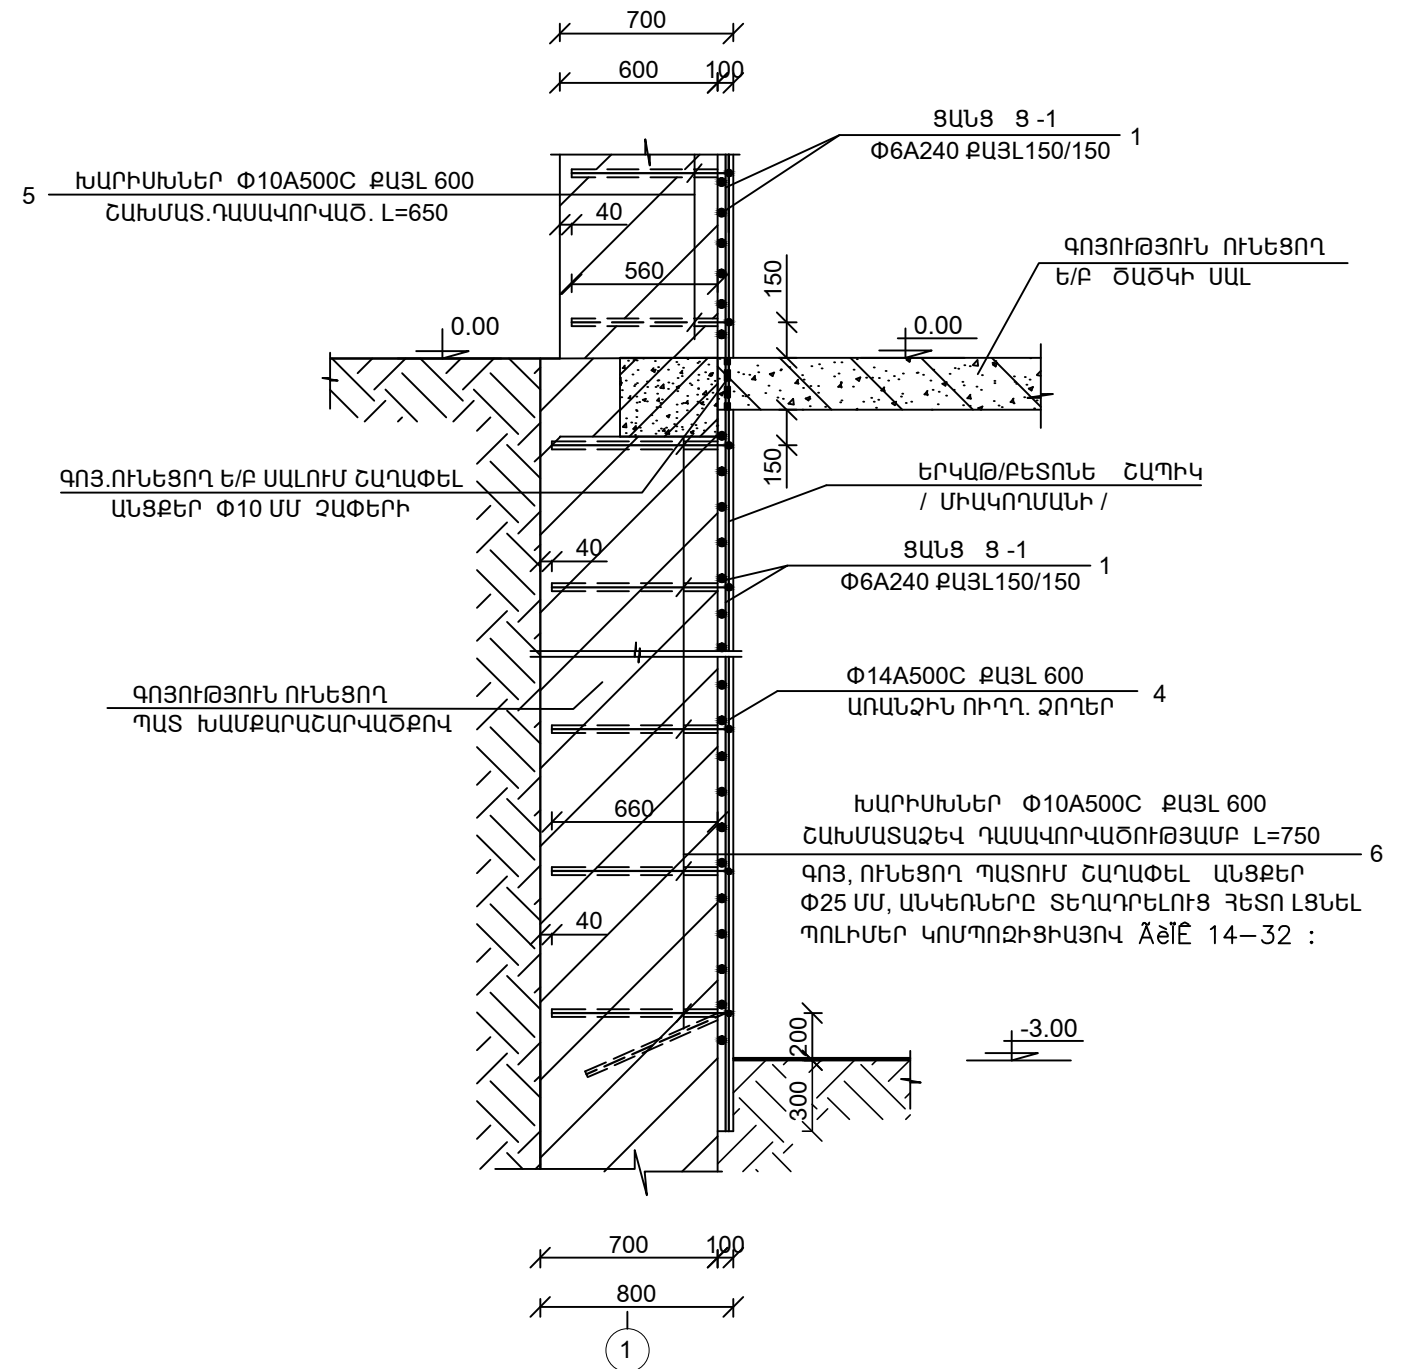

ՏՈՒՆ	II. ԱԲՒԷՅԱ		ԱԽԹԱԼԱՅԻ ԹԻՎ 2 ԴՊՐՈՑԻ ՎԵՐԱԿԱՌՈՒՑՈՒՄ					
ԻՆՏ	II. ԱԲՒԷՅԱ							
ԴԵԿԼԱՐԱՑԻԱ	II. ԱԲՒԷՅԱ					ՓԽԼ	ԹԻԹ	ԹԻԹԻ
						Լ	ՏՇ	
			ՀԱՆԳՈՒՅՑ - 14. ԿՏՐԱՎԾՔՆԵՐ 1-1.2-2			ՏՔԵՍԵՆՈՒՄ «...» Ս. ԻՅՅՈՒՆ		