


N	ԱՆՎԱՆԱՑԱՆԿ	ՄԱԿԵՐԵՍ	ՀԱՏԱԿ
1	ՆԱԽԱՍՐԱՅ	-	ՊԳ
2	ՍՐԱՅ	-	ՊԳ
3	ՆԱԽԱՍՈՒՏՔ	10.31	ՊՎՔ
4	ԱՆԿԵՏԱ	7.58	ՊՎՔ
5	ԴԵՌԱՅԱՆՆԵՐԻ ԿԱԲԻՆԵՏ	16.80	ՊՎՔ
ԼԱՐՈՐԱՏՈՐ ՀԵՏԱԶՈՏՈՒԹՅԱՆ ԲԱԺԱՆՍՈՒՆՔ			
6	ՄԻՋԱՆՑՔ	27.31	ՊՎՔ
7	ԷԿԳ	12.67	ՊՎՔ
8	ԱՐՅԱՆ ԼԱՐՈՐԱՏՈՐԻԱ	12.37	ՊՎՔ
9	ԿԼԻՆԻԿԱԿԱՆ	12.16	ՊՎՔ
10	ԿԱԹՍԱՅԱՏՈՒՆ	5.50	ՊՎՔ
11	ՄԵԶԻ ԼԱՐՈՐԱՏՈՐԻԱ	7.80	ՊՎՔ
12	ԲԻՈԹԻՄԻԱԿԱՆ ԼԱՐՈՐԱՏՈՐԻԱ	10.97	ՊՎՔ
13	ՔՍՈՒԿԵՐԻ ԼԱՐՈՐԱՏՈՐԻԱ	5.58	ՊՎՔ
14	ՍԱՆՀԱՆԳՈՒՅՑ	3.75	ԿՍ
15	ՍԱՆՀԱՆԳՈՒՅՑ	3.75	ԿՍ
16	ՍԱՆՀԱՆԳՈՒՅՑ	3.87	ԿՍ

ԹՈՔԱԲՐՈՆԻՒՄԸ ԲԱԺԱՆՍՈՒՆՔ			
17	ԸՆԴՈՒՆԱՐԱՆ	18.35	ՊՎՔ
18	ԼԱՐՈՐԱՏՈՐԻԱ	16.64	ՊՎՔ
ՈՒՆՏԳԵՆ ԲԱԺԱՆՍՈՒՆՔ			
19	ՄԻՋԱՆՑՔ	18.71	ՊՎՔ
20	ԽՈՐՀՐԴԱԿՈՒԹՅՈՒՆՆԵՐԻ ԴԱՅԼԻԾ	33.47	ՊՎՔ
21	ՖԼՅՈՒՐՈԳՐԱՖԻԱ	15.28	ՊՎՔ
22	ՈՒՆՏԳԵՆ	29.91	ՊՎՔ
23	ՈՒՆՏԳԵՆ ԲԺԻՇԿ	9.82	ՊՎՔ
24	ԵՐԵՎԱԿԱՆ	4.23	ԿՍ
25	ՍԱՆՀԱՆԳՈՒՅՑ	2.76	ԿՍ
26	ԱՇԽԱՏԱՆՆԵՅԱԿ	11.90	ՊՎՔ
27	ԿԱԹՍԱՅԱՏՈՒՆ	5.53	ՊՎՔ

ՄԱՆԿԱԿԱՆ ԲԱԺԻՆ			
28	ՄԻՋԱՆՑՔ	35.64	ՊՎՔ
29	ԱՆԿԵՏԱ	7.61	ՊՎՔ
30	ԷԼԵԿՏՐԱԿԱՅԱՆԱԿԱՅԻՆ	3.88	ՊՎՔ
31	ՊԱՏՎԱՏՈՒՄՆԵՐ	18.24	ՊՎՔ
32	N1 ԱՇԽԱՏԱՆՆԵՅԱԿ	18.65	ՊՎՔ
33	N2 ԱՇԽԱՏԱՆՆԵՅԱԿ	18.76	ՊՎՔ
34	N3 ԱՇԽԱՏԱՆՆԵՅԱԿ	13.02	ՊՎՔ
35	N4 ԱՇԽԱՏԱՆՆԵՅԱԿ	14.39	ՊՎՔ
36	N5 ԱՇԽԱՏԱՆՆԵՅԱԿ	11.84	ՊՎՔ

- ՊԱՅՄԱՆԱԿԱՆ ՆՇԱՆՆԵՐ
- ՓԱԿՎՈՐ ԲԱՅՎԱԾՔՆԵՐ
  - ՆՈՐ ԲԱՅՎՈՐ ԲԱՅՎԱԾՔՆԵՐ
  - ՆՈՐ ՇԱՐՎՈՐ ՄԻՋՆՈՐՄՆԵՐ
  - Ե/Ք ՇԱՊԻԿ /ԴԻԱՖՐԱԳՄԱ/ 150մմ
  - ՋԵՐԱՄԱՍԵԿՈՒՄԻՉ ՇԵՐՏ 50մմ
  - ՉԿԵՐԱՆՈՐԴՎՈՐ ՀԱՏԱԾ

ԱՌԱՋԻՆ ՀԱՐԿԻ ՀԱՏԱԿԱԳԻԾ Մ1:100

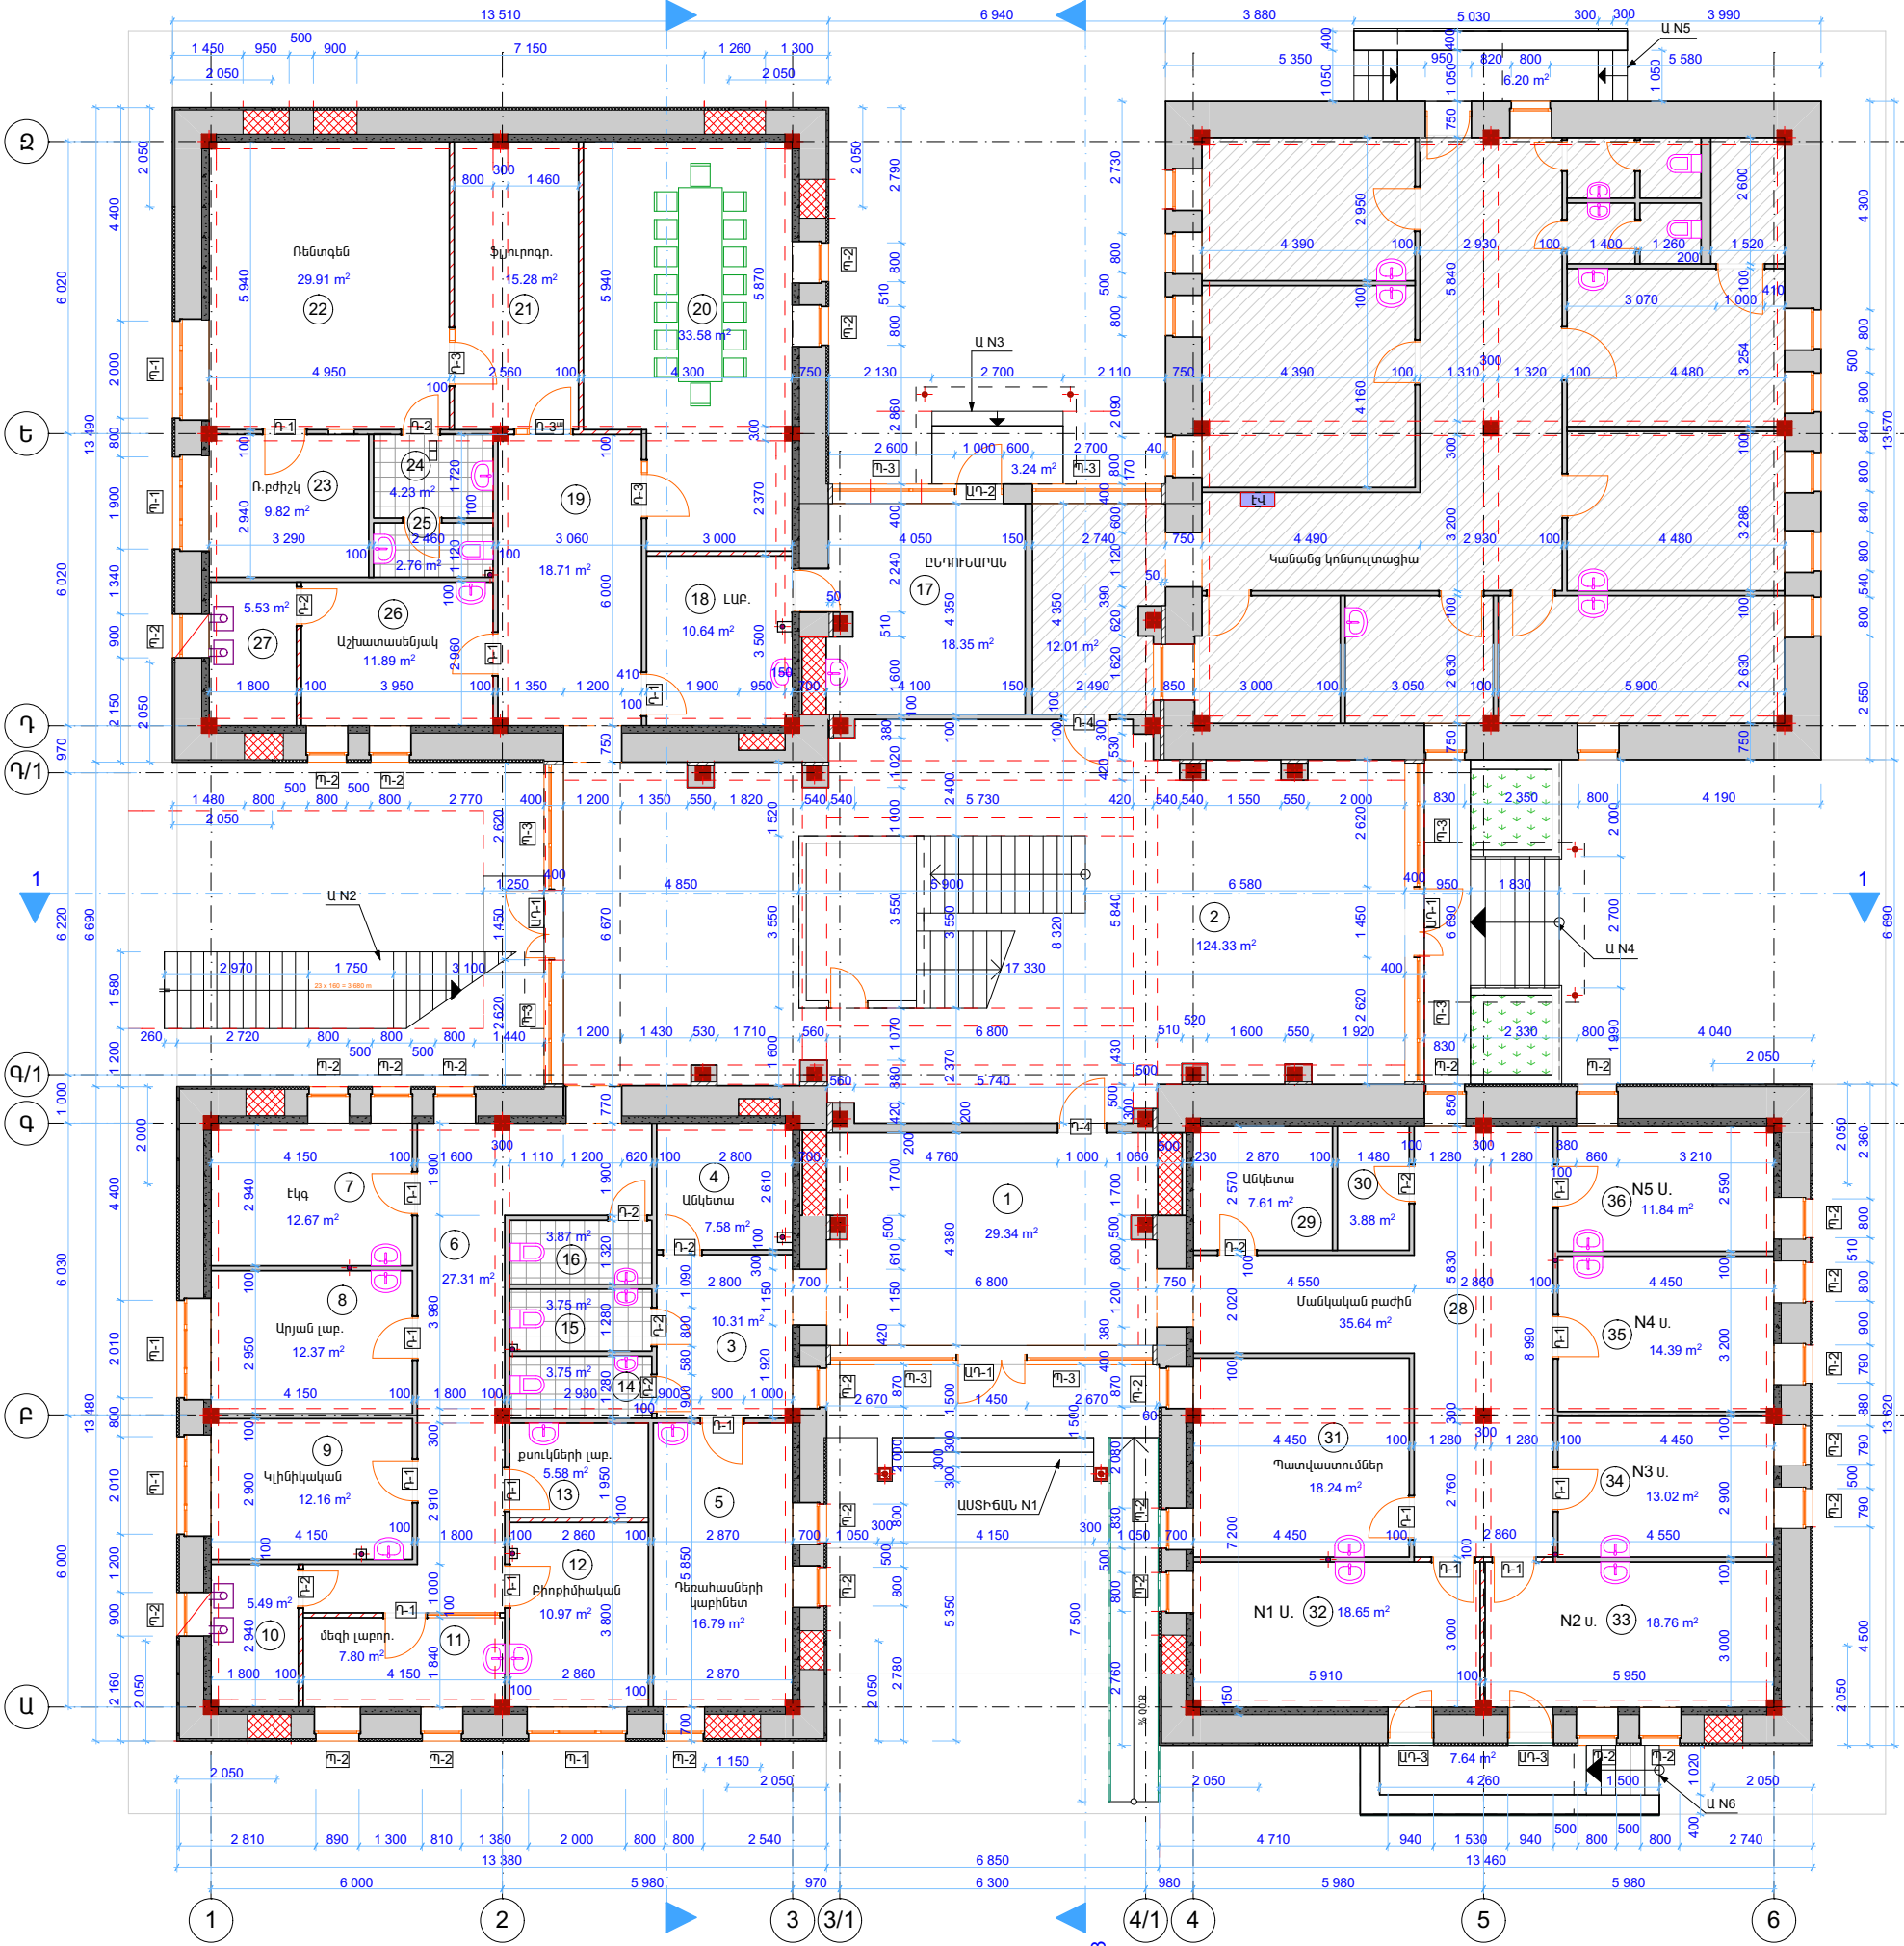

ՃԱՆՈՒԹՅՈՒՆ

ԳՐԱԴՈՒԹՅՈՒՆ ՈՒՆԵՑՈՐ ՀԱՎԱՍԵՅՍՄԻԿ  
ԿԱՐԱՆՆԵՐԸ ԿԵՐԱԿԱՆԱԳՆԵԼ

Ն.Գ.Բ.	Հ.ԴԱՐՈՒԹՅՈՒՆՅԱՆ	ՕՐ.ԱՎԱՆՈՒՄԸ	ԱՍԵԹԱՆԱԿԱՆ ՀԱՄԱԲՈՒԺՄԱՆ ՀԻՄՆԱՆՈՐԴՈՒՄ		«ԱՍԵՄԵՐ ԴԻԳԻՏ» ՍՊԸ	
ՆԱԽԱԳԾԵՑ	Գ.ՍՐԱՅԱՆ					
			ԹԵՐԹԻ ԱՎԱՆՈՒՄԸ		ՕՐՅԵԿՏ	04/16
			ԱՌԱՋԻՆ ՀԱՐԿԻ ՀԱՏԱԿԱԳԻԾ Մ1:100		ԹԵՐԹ	6-14
ՊԱՏՎՈՐԱՏՈՒՄ					ԹԵՐԹԵՐ	29
					ՓՈՒԼ	ԱԳ