


N	ԱՆՎԱՆԱՑԱՆԿ	ՄԱԿԵՐԵՍ	ՀԱՏԱԿ	10	ՄԻՋԱՆՑՔ	46.22	ՊՎՔ	21	ԱՎԱԳ ԲՈՒԺՔՈՒՅՐ	10.61	ՊՎՔ
1	ՍՐԱՀ	-		11	ՍՈՆՈԳՐԱՖԻԱ	9.02	ՊՎՔ	22	ՀՈԳԵՍԵՏ ԴԵՂԵՐԻ ՊԱՀԵՍՏ	2.97	ՊՎՔ
ԹԵՐԱՊԵՎՏԻԿ ԲԱԺԱՆՍՈՒՆՔ				12	ԷՆԴՈԿՐԻՆ	8.83	ՊՎՔ	23	ՀՈԳԵԲԱՆ	14.09	ՊՎՔ
2	ՄԻՋԱՆՑՔ	39.52	ՊՎՔ	13	ՓՈՒՏՆՕՐԵՆ	9.14	ՊՎՔ	24	ՄԻՋԱՆՑՔ	36.24	ՊՎՔ
3	ԿԱԲԻՆԵՏ N1	17.66	ՊՎՔ	14	ԱՏԱՄԱԲՈՒԺ	14.49	ՊՎՔ	25	ԱՆԿԵՏԱ	8.51	ՊՎՔ
4	ԿԱԲԻՆԵՏ N2	17.38	ՊՎՔ	15	ՏՆՕՐԵՆ	21.81	ՊՎՔ	26	ԱՅՔԻ ԲԺԻՇԿ	9.41	ՊՎՔ
5	ԿԱԲԻՆԵՏ N3	17.10	ՊՎՔ	16	ԸՆԴՈՒՆԱՐԱՆ	16.38	ՊՎՔ	27	ԱՅՔԻ ԲԺԻՇԿ	8.84	ՊՎՔ
6	ԿԱԲԻՆԵՏ N4	17.60	ՊՎՔ	17	ՍԱՆՀԱՆԳՈՒՅՑ	3.50	ԿԱ	28	ՔԻԹԿՈԿՈՐԴ	9.15	ՊՎՔ
7	ԿԱԲԻՆԵՏ N5	13.38	ՊՎՔ	18	ՍԱՆՀԱՆԳՈՒՅՑ	3.50	ԿԱ	29	ՖԻԶԻՈԹԵՐԱՊԵՎՏԻԿ	17.35	ՊՎՔ
8	ԿԱԲԻՆԵՏ N6	15.25	ՊՎՔ	19	ՍԱՆՀԱՆԳՈՒՅՑ	3.50	ԿԱ	30	ՎԻՐԱԲՈՒԺ	17.17	ՊՎՔ
9	ԿԱԲԻՆԵՏ N7	4.75	ՊՎՔ	20	ՏՆՏԵՍԱՎԱՐ	4.09	ՊՎՔ	31	ՎԻՐԱՎԱՊԱՐԱՆ	18.82	ՊՎՔ
								32	ՄԱՇԿԱԲԱՆ	15.70	ՊՎՔ

ՊԱՅՄԱՆԱԿԱՆ ՆՇԱՆՆԵՐ

- ՓԱԿՎՈՐ ԲԱՑՎԱԾՔՆԵՐ
- ՆՈՐ ԲԱՑՎՈՐ ԲԱՑՎԱԾՔՆԵՐ
- ՆՈՐ ՇԱՐՎՈՐ ՄԻՋՆՈՐՄՆԵՐ
- Ե/Բ ՇԱՊԻԿ /ԴԻԱՖՐԱԳՄԱ/ 150մմ
- ՋԵՐԱՄԵԿՈՒՄԻՉ ՇԵՐՏ 50մմ

ՉԿԵՐԱՆՈՐԴԱՎՈՐ ՀԱՏՎԱԾ

ԵՐԿՐՈՐԴ ՀԱՐԿԻ ՀԱՏՎԱԾՔԻ Մ1:100

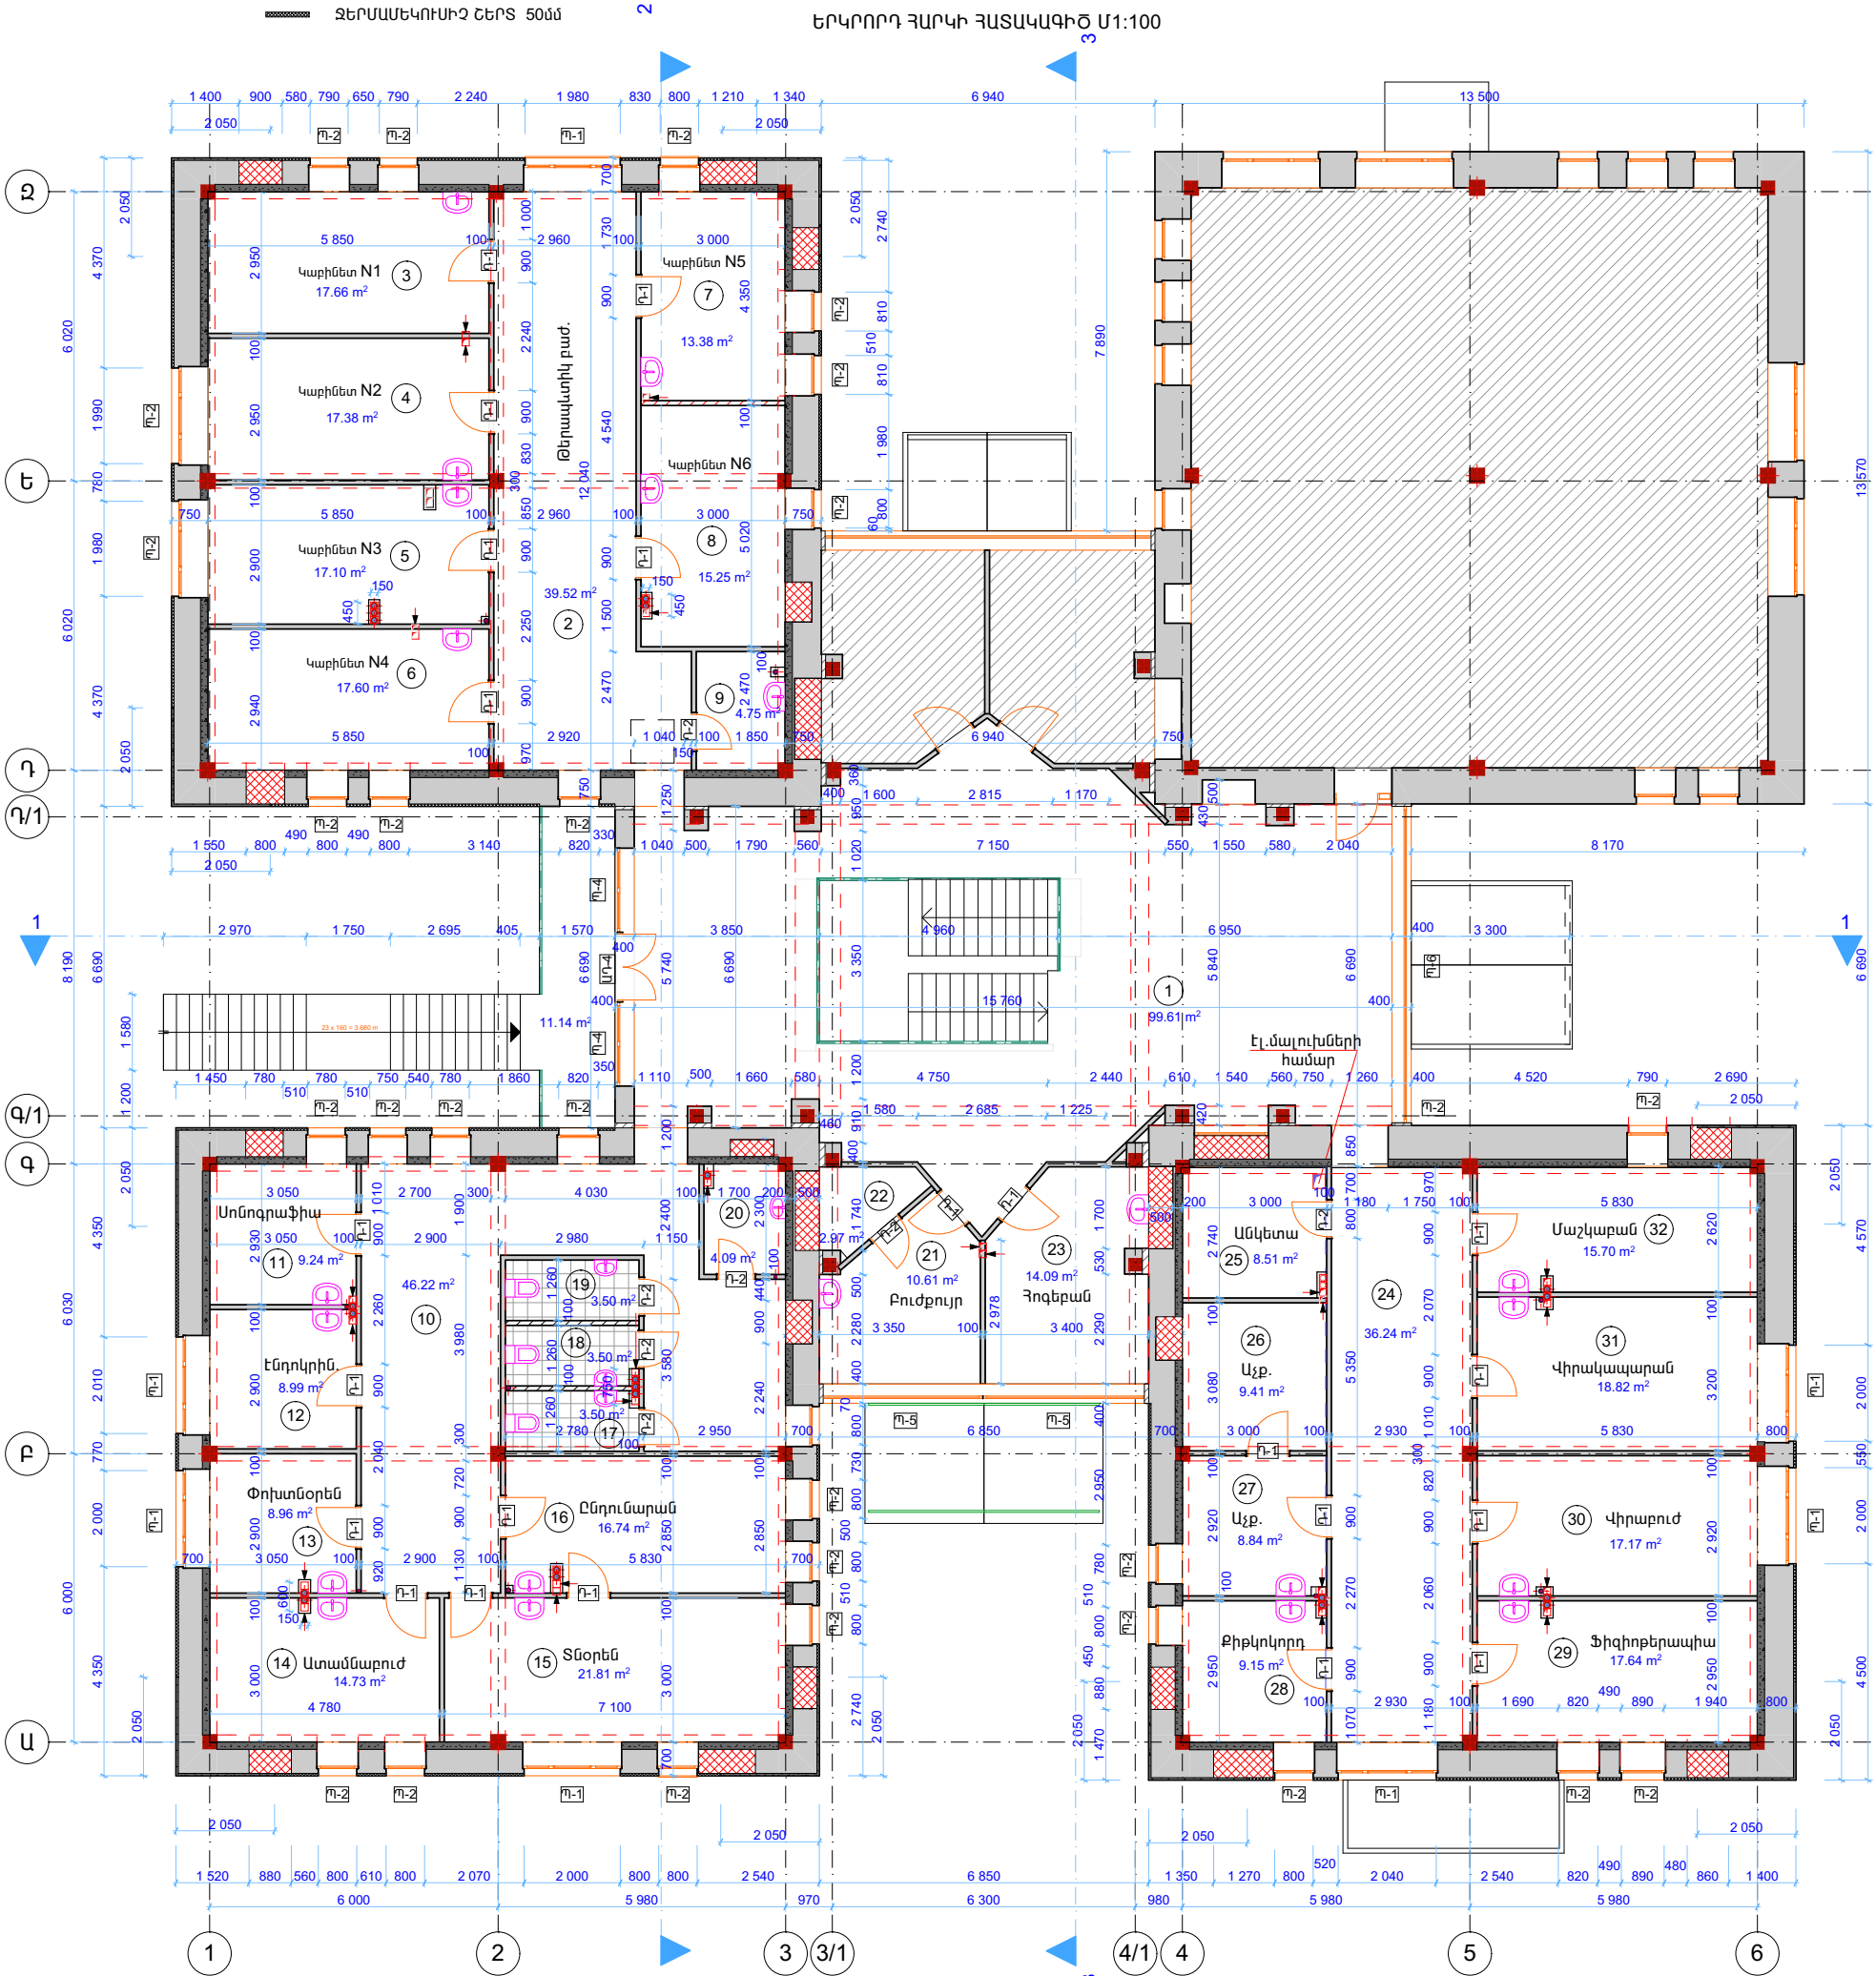

ՇԱՆՈՒԹՈՒԹՅՈՒՆ

ԳՈՅՈՒԹՅՈՒՆ ՈՒՆԵՑՈՐ ՀԱՎԱՍԵՅՄԱՐԿ ԿԱՐԱՆՆԵՐԸ ՎԵՐԱԿԱՆԳՆԵԼ

Ն.Գ.Բ.	Հ.ՀԱՐՈՒԹՅՈՒՆՅԱՆ	ՕՐ.ԱՆՎԱՆՈՒՄԸ	ԱՏԵԺԱՆԱԿԱՆ ԴԱՄԱՐՈՒԺԱՐԱՆԻ ՀԻՄՆԱՆՈՐԴԱՐՄ		«ԱՍԹՄԵՐ ԴԻԳԱՆ» ՍՊԸ	
ՆԱԽԱԳԾԵՑ	Գ.ՄԱՍՅԱՆ					
		ԹԵՐՈՒ ՄԱՎՆՈՒՄԸ	ԵՐԿՐՈՐԴ ՀԱՐԿԻ ՀԱՏՎԱԾՔԻ Մ1:100		ՕՐՅԵԿՏ	04/16
					ԹԵՐՈՒ	6-15 ՓՈԽ ԼՊ
ՊԱՏՎԻՐԱՏՈՒՄ					ԹԵՐՈՒԵՐ	29