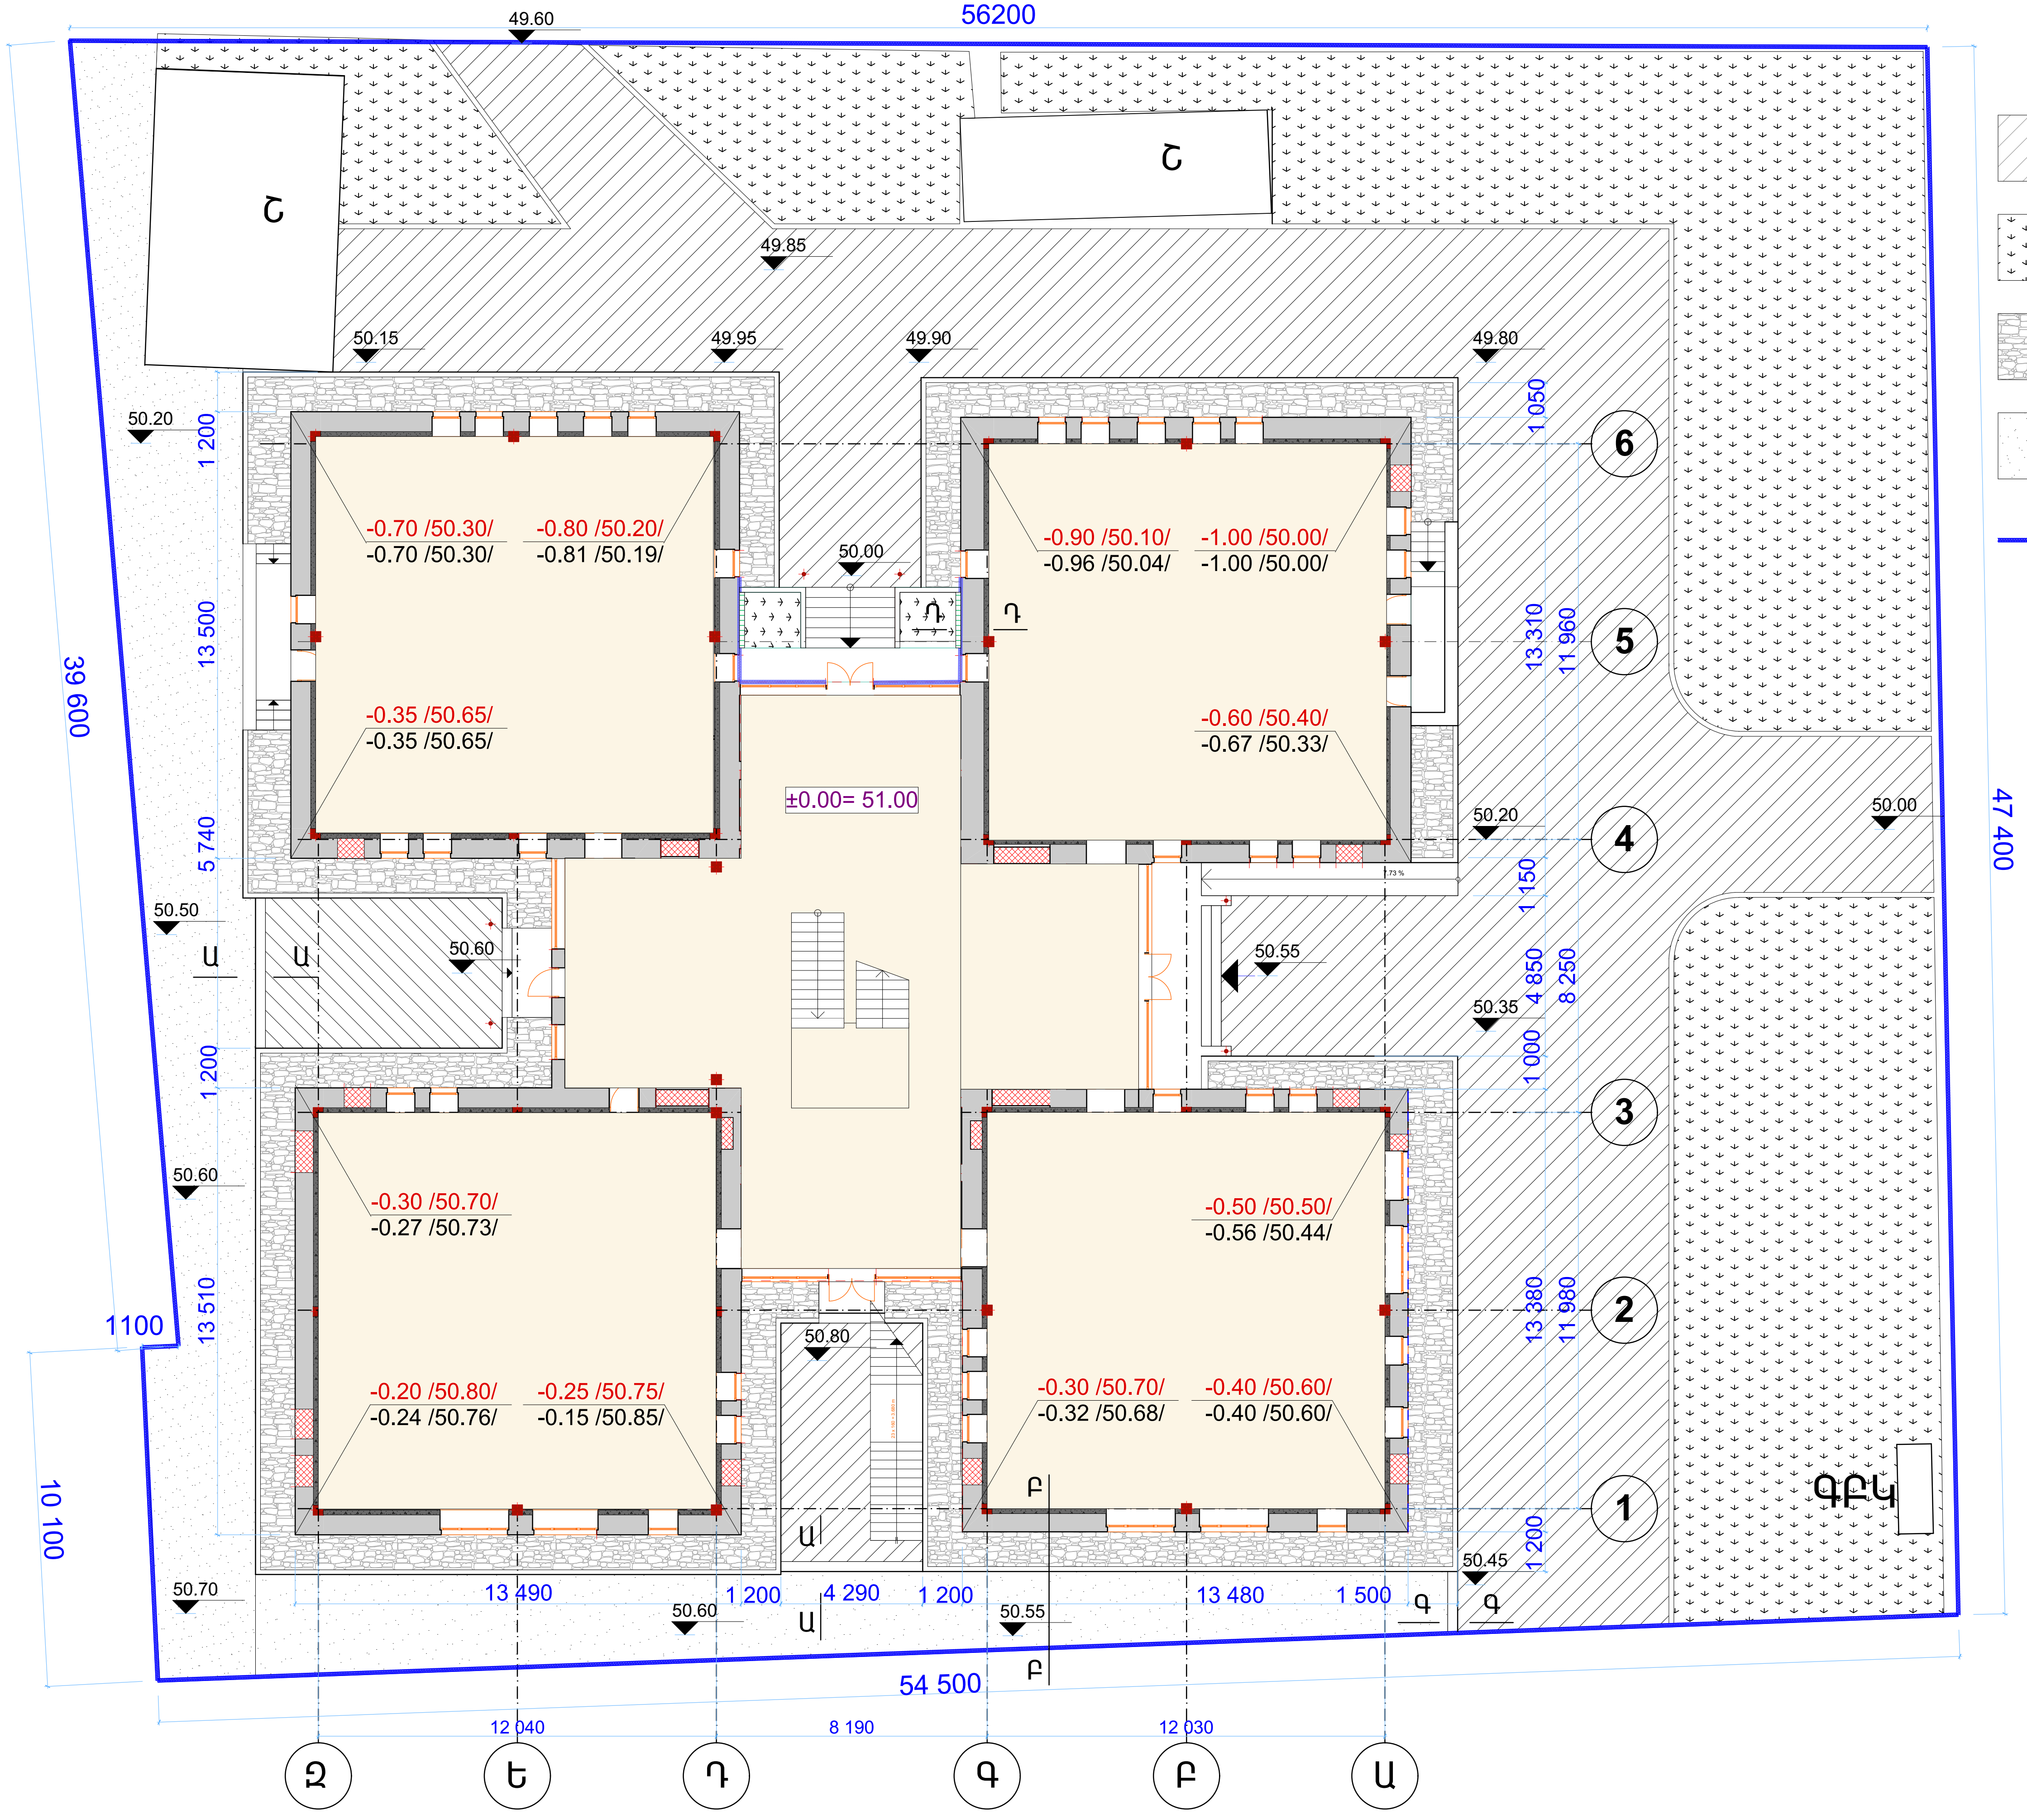
56200
49.60
49.85
50.15
49.95
49.90
49.80
50.20
50.00
Ը
Ը
-0.70 /50.30/
-0.70 /50.30/
-0.80 /50.20/
-0.81 /50.19/
-0.35 /50.65/
-0.35 /50.65/
-0.90 /50.10/
-0.96 /50.04/
-1.00 /50.00/
-1.00 /50.00/
-0.60 /50.40/
-0.67 /50.33/
Դ
Դ
±0.00= 51.00
-0.30 /50.70/
-0.27 /50.73/
-0.20 /50.80/
-0.24 /50.76/
-0.25 /50.75/
-0.15 /50.85/
-0.50 /50.50/
-0.56 /50.44/
-0.30 /50.70/
-0.32 /50.68/
-0.40 /50.60/
-0.40 /50.60/
50.50
50.60
50.55
50.35
50.60
50.80
50.45
50.70
50.60
50.55
Ա
Ա
Բ
Բ
Գ
Գ
39 600
47 400
10 100
1100
54 500
1 200
13 500
5 740
1 200
13 510
1 050
13 310
11 960
1 150
4 850
8 250
1 000
13 380
11 980
1 200
13 490
1 200
4 290
1 200
13 480
1 500
12 040
8 190
12 030
1
2
3
4
5
6
Զ
Ե
Դ
Գ
Բ
Ա
ԳԲԿ

ՊԱՅՄԱՆԱԿԱՆ ՆՇԱՆՆԵՐ

▨	Ա/ԲԵՏՈՆՅԱ ԾԱԾԿՈՒՅԹ
⁂	ԿԱՆԱՉԱՊԱՏ ԾԱԾԿՈՒՅԹ
▦	ՍԱԼՎԱԾՔ « ԲՐԵԿՉԱ»
░	ՏՈՓԱՆԱԾ ԲՆԱՀՈՂ
━	ՀԱՏԿԱՑՎԱԾ ՀՈՂԱՏԱՐԱՔԻ ՈՒՐՎԱԳԻԾ

Ն.Գ.Ճ.	Հ.ՀԱՐՈՒԹՅՈՒՆՅԱՆ		ՕԲ.ԱՆՎԱՆՈՒՄԸ ՍՏԵՓԱՆԱՎԱՆԻ ՀԱՄԱԲՈՒԺԱՐԱՆԻ ՀԻՄՆԱՆՈՐՈԳՈՒՄ	ASKMED design «ԱՍՔՄԵԴ դիզայն» ՍՊԸ
ՆԱԽԱԳԾԵՑ	Հ.ՀԱՐՈՒԹՅՈՒՆՅԱՆ			
			ԹԵՐԹԻ ԱՆՎԱՆՈՒՄԸ ԳԼԽԱՎՈՐ ՀԱՏԱԿԱԳԻԾ / նշահարում /	ՕԲՅԵԿՏ 04/16
				ԹԵՐԹ Ճ-3 ՓՈՒԼ ԱԳ
ՊԱՏՎԻՐԱՏՈՒ՝				ԹԵՐԹԵՐ 29