


ՃԱԿԱՏ ԸՍՏ 6-1 ԱՌԱՆՑՔՆԵՐԻ
/ԶԱՓԱԳՐՈՒԹՅՈՒՆ/ Մ1:100

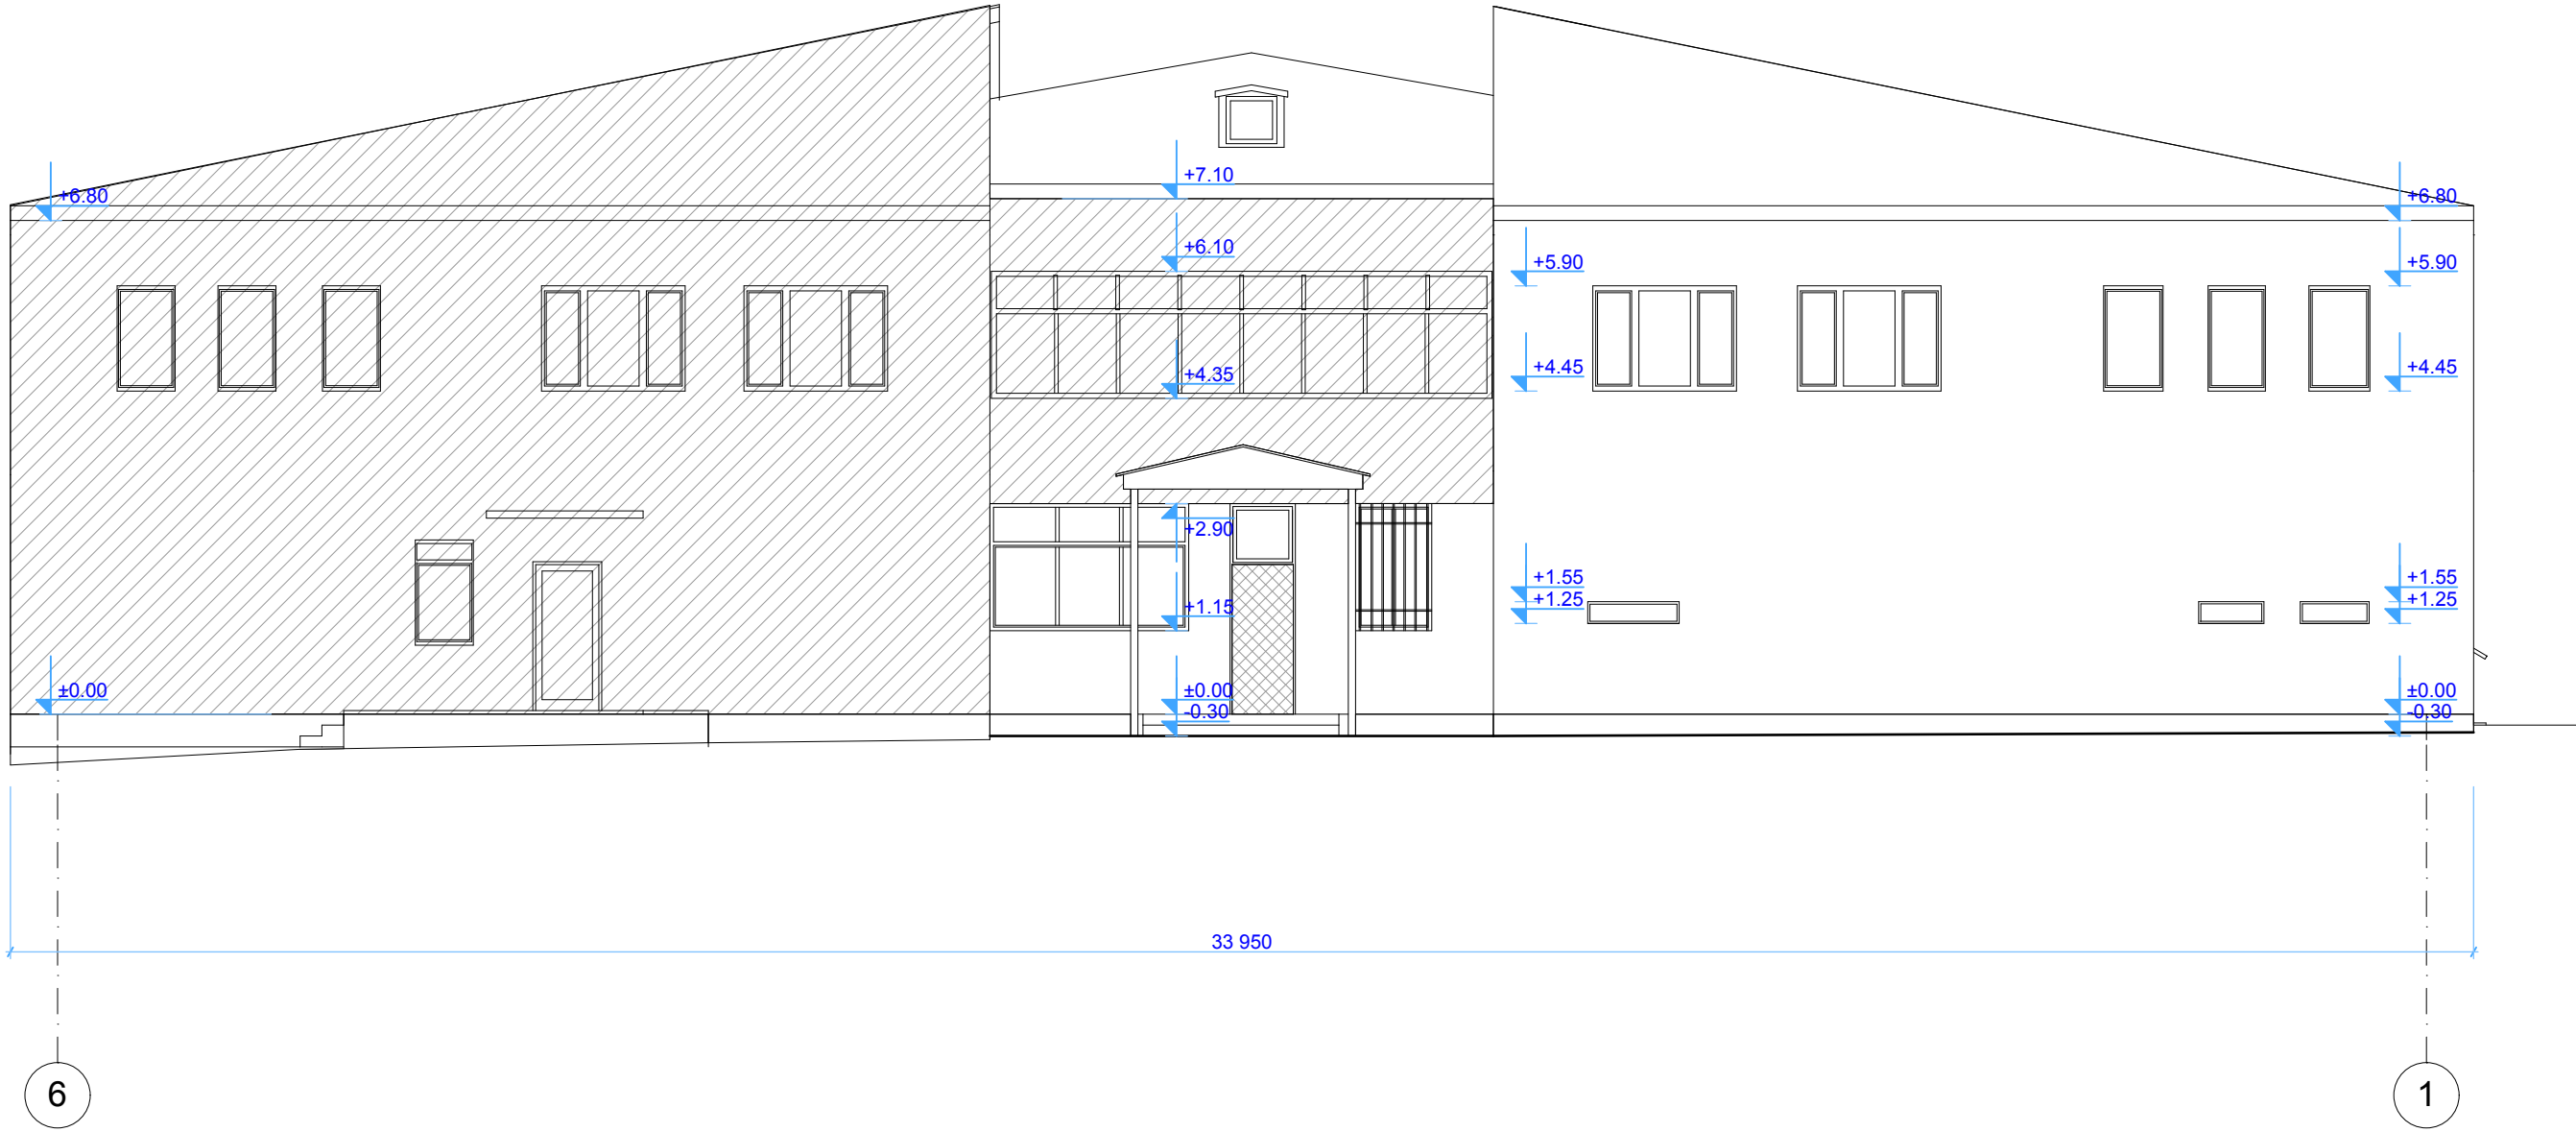

ՊԱՅՄԱՆԱԿԱՆ ՆՇԱՆՆԵՐ



ԶԿԵՐԱՆՈՐՈԳՎՈՂ ՀԱՏՎԱԾ

Ն.Գ.Ճ.	Հ.ՀԱՐՈՒԹՅՈՒՆՅԱՆ		ՕԲ.ԱՆՎԱՆՈՒՄԸ ՍՏԵՓԱՆԱԿԱՆԻ ՀԱՄԱՐՈՒԺԱՐԱՆԻ ՀԻՄՆԱՆՈՐՈԳՈՒՄ				
ՆԱԽԱԳԾԵՑ	Գ.ԱՂԱՄՅԱՆ						
			ԹԵՐԹԻ ԱՆՎԱՆՈՒՄԸ ՃԱԿԱՏ ԸՍՏ 6-1 ԱՌԱՆՑՔՆԵՐԻ /ԶԱՓԱԳՐՈՒԹՅՈՒՆ/ Մ1:100	«ԱՍՔՄԵԴ դիզայն» ՍՊԸ			
				ՕԲՅԵԿՏ			
				04/16			
ՊԱՏՎԻՐԱՏՈՒՄ				ԹԵՐԹ	Ճ-11	ՓՈՒԼ	ԱԳ
				ԹԵՐԹԵՐ	29		