


ՃԱԿԱՏ ԸՍՏ Ա-Չ ԱՌԱՆՑՔՆԵՐԻ  
/ԶԱՓԱԳՐՈՒԹՅՈՒՆ/ Մ1:100

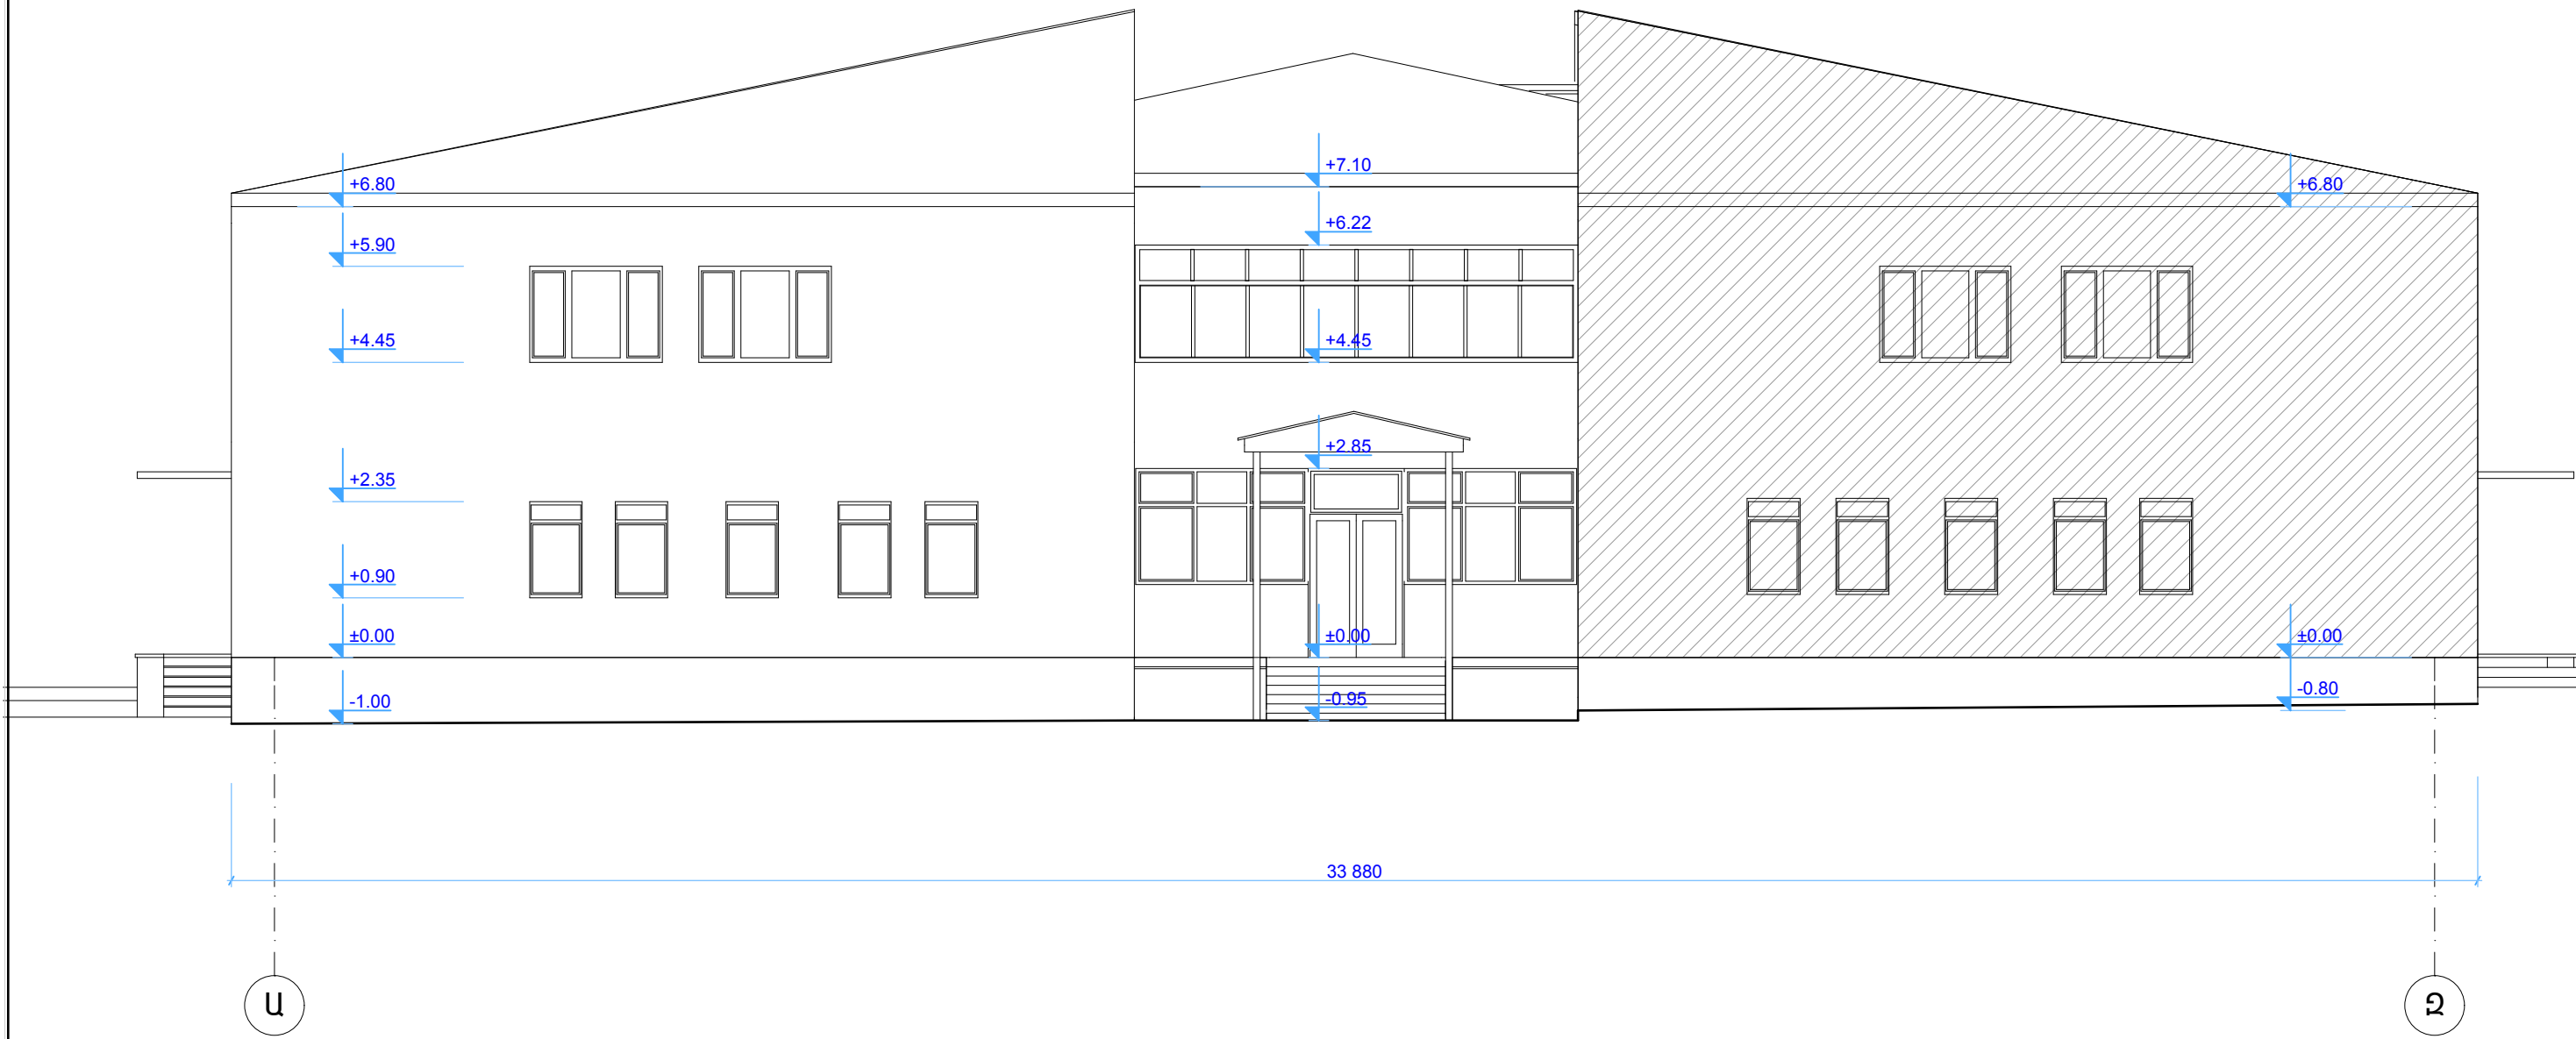

ՊԱՅՄԱՆԱԿԱՆ ՆՇԱՆՆԵՐ



ՉԿԵՐԱՆՈՐՈԳՎՈՂ ՀԱՏՎԱԾ

Ն.Գ.Ը.	Հ.ՀԱՐՈՒԹՅՈՒՆՅԱՆ		ՕՔ.ԱՆՎԱՆՈՒՄԸ ՍՏԵՓԱՆԱԿԱՆԻ ՀԱՄԱՐՈՒԺԱՐԱՆԻ ՀԻՄՆԱՆՈՐՈԳՈՒՄ	ASCOMED design			
ՆԱԽԱԳԾԵՑ	Գ.ԱՂԱՄՅԱՆ			«ԱՍՔՄԵՐԻ դիզայն» ՍՊԸ			
			ԹԵՐԹԻ ԱՆՎԱՆՈՒՄԸ ՃԱԿԱՏ ԸՍՏ Ա-Չ ԱՌԱՆՑՔՆԵՐԻ /ԶԱՓԱԳՐՈՒԹՅՈՒՆ/ Մ1:100	ՕՔՅԵԿՏ	04/16		
				ԹԵՐԹ	Ճ-12	ՓՈՒԼ	ԱԳ
ՊԱՏՎԻՐԱՏՈՒՄ				ԹԵՐԹԵՐ	29		