


ՃԱԿԱՏ ԸՍՏ 1-6 ԱՌԱՆՑՔՆԵՐԻ  
ՉԱՓԱԳՐՈՒԹՅՈՒՆ Մ1:100

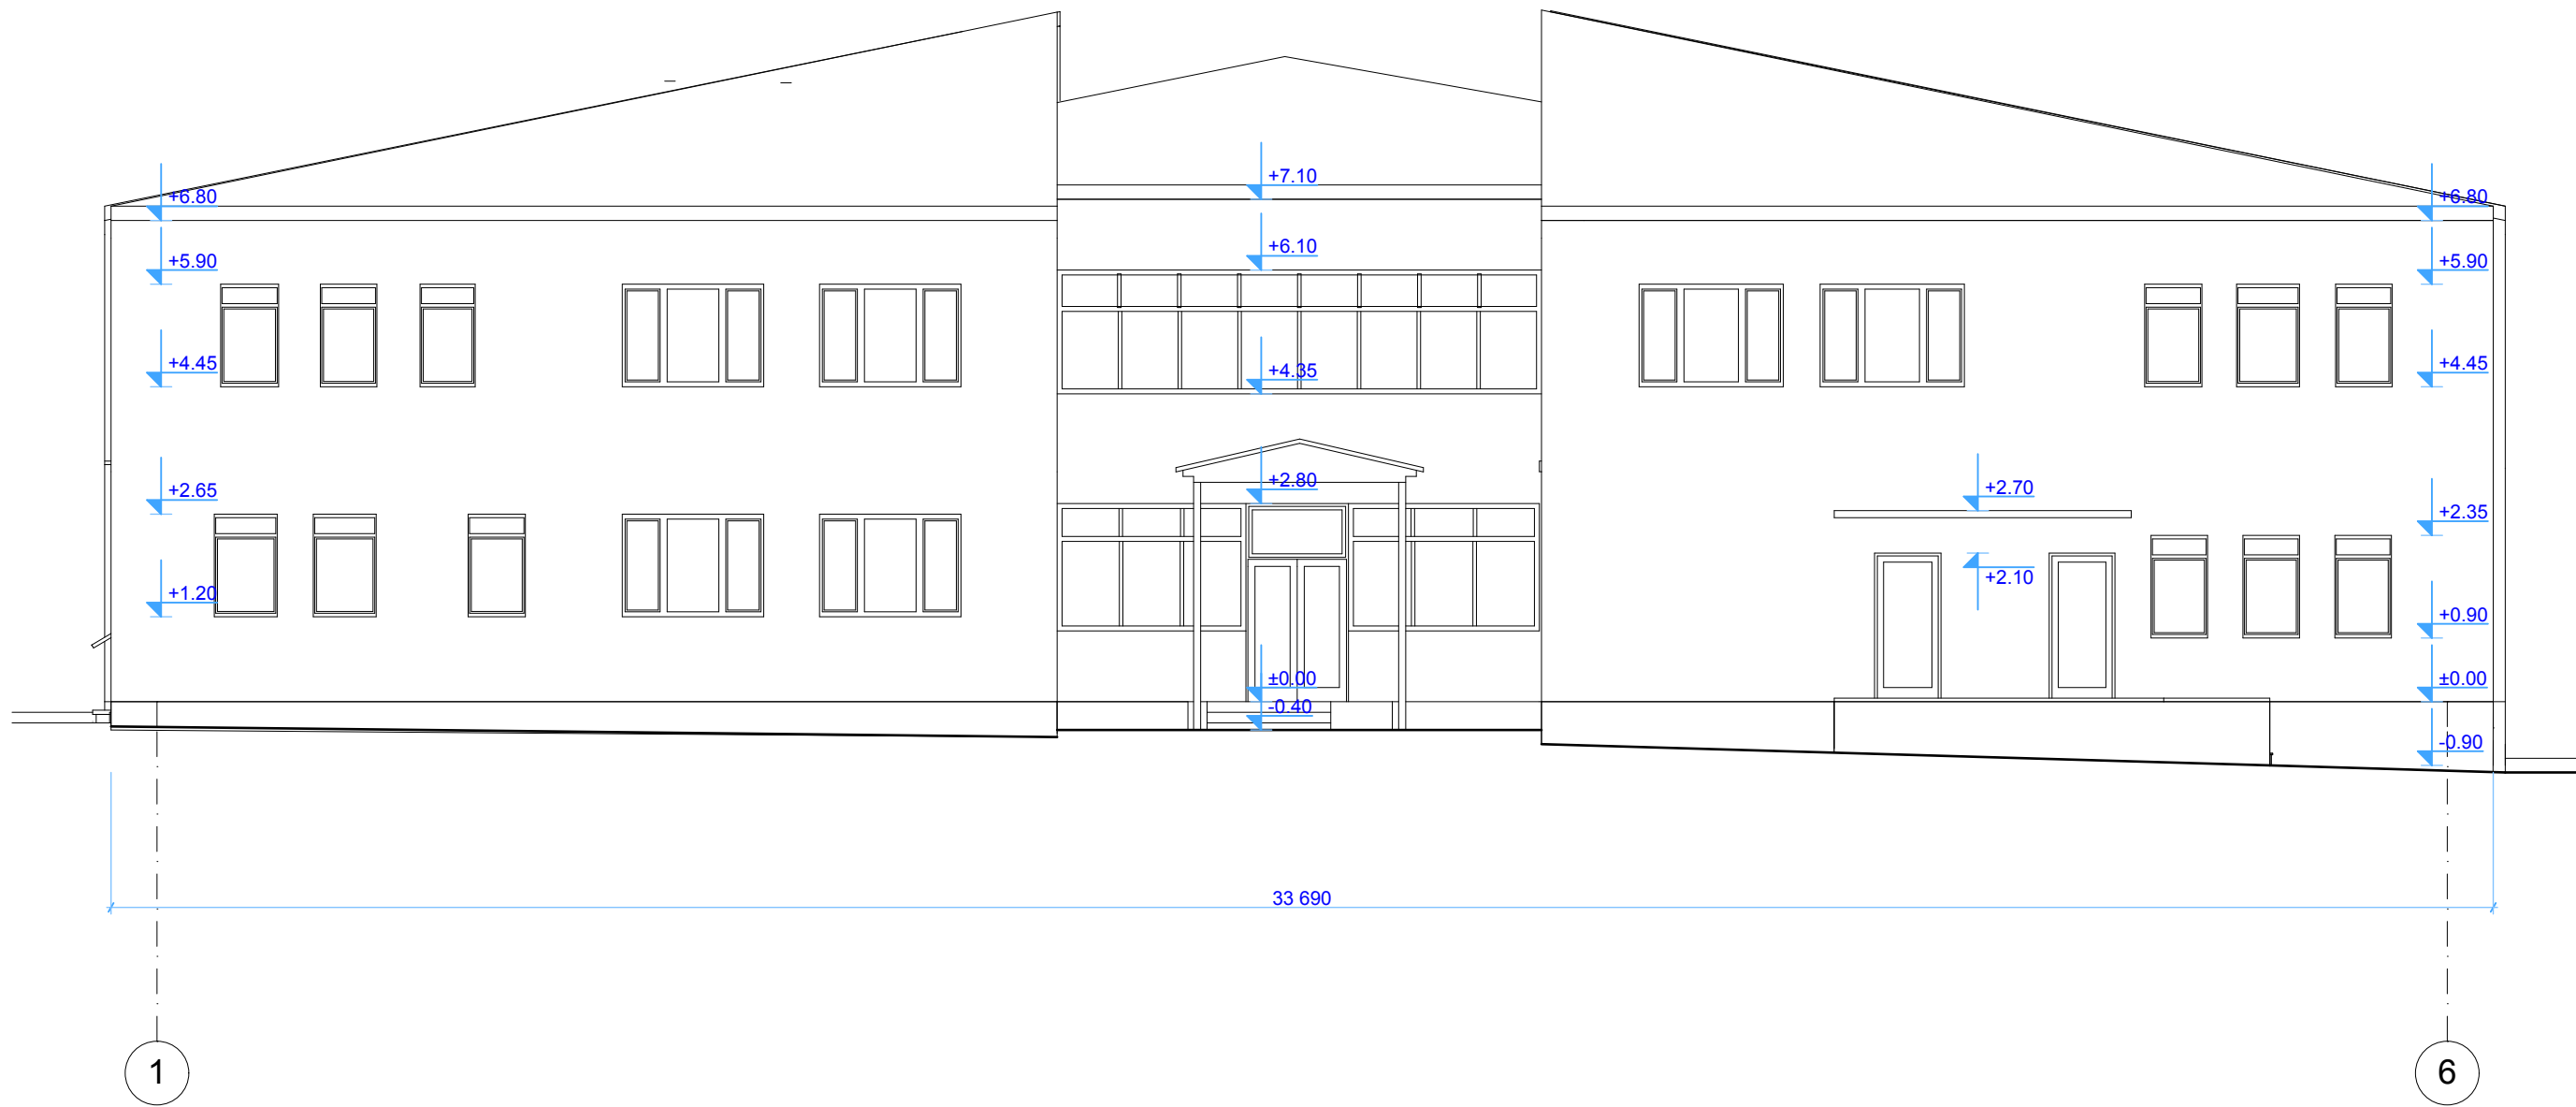

Ն.Գ.Ճ.	Հ.ՀԱՐՈՒԹՅՈՒՆՅԱՆ	ՕՐ.ԱՆՎԱՆՈՒՄԸ	ASCMED design			
ՆԱԽԱԳԾԵՑ	Գ.ԱՂԱՄՅԱՆ	ՍՏԵՓԱՆԱԿԱՆԻ ՀԱՄԱՐՈՒԺԱՐԱՆԻ ՀԻՄՆԱՆՈՐՈԳՈՒՄ				
		ԹԵՐԹԻ ԱՆՎԱՆՈՒՄԸ	«ԱՍՔՄԵԴ դիզայն» ՍՊԸ			
		ՃԱԿԱՏ ԸՍՏ 1-6 ԱՌԱՆՑՔՆԵՐԻ ՉԱՓԱԳՐՈՒԹՅՈՒՆ	ՕՔՅԵԿՏ	04/16		
			ԹԵՐԹ	Ճ-10	ՓՈՒԼ	ԱԳ
ՊԱՏՎԻՐԱՏՈՒՄ			ԹԵՐԹԵՐ	29		