


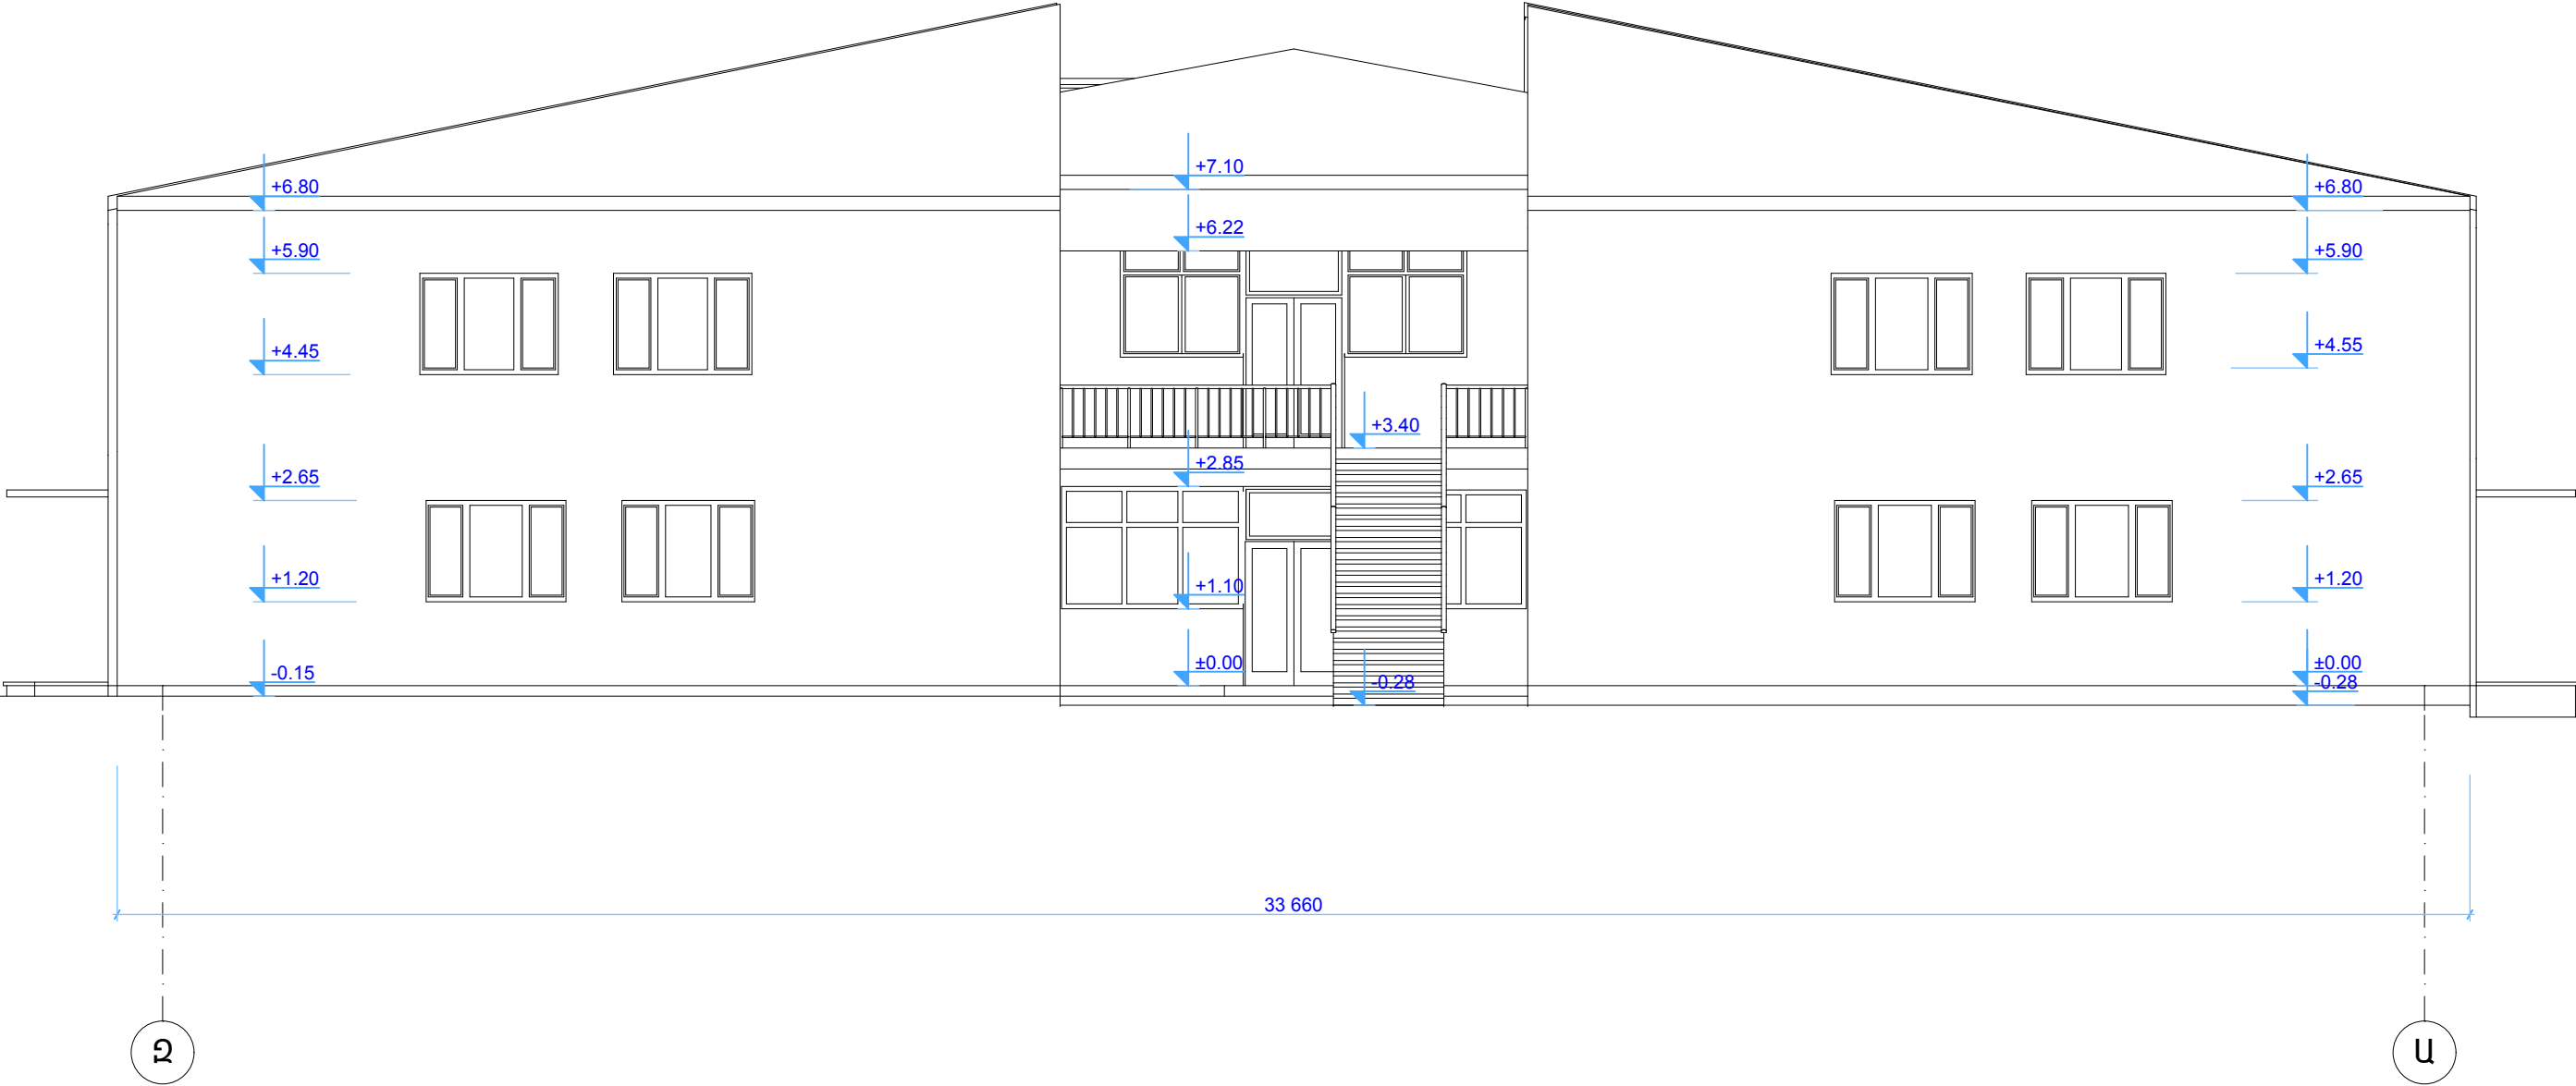


ՃԱԿԱՏ ԸՍՏ Զ-Ա ԱՌԱՆՑՔՆԵՐԻ  
/ԶԱՓԱԳՐՈՒԹՅՈՒՆ/ Մ1:100



Ն.Գ.Ճ.	Հ.ՀԱՐՈՒԹՅՈՒՆՅԱՆ		ՕՔ.ԱՆՎԱՆՈՒՄԸ ՍՏԵՓԱՆԱԿԱՆԻ ՀԱՄԱՐՈՒԺԱՐԱՆԻ ՀԻՄՆԱՆՈՐՈԳՈՒՄ				
ՆԱԽԱԳԾԵՑ	Գ.ԱՂԱՄՅԱՆ			«ԱՍՔՄԵՐ դիգայն» ՍՊԸ			
			ԹԵՐԹԻ ԱՆՎԱՆՈՒՄԸ  ՃԱԿԱՏ ԸՍՏ Զ-Ա ԱՌԱՆՑՔՆԵՐԻ /ԶԱՓԱԳՐՈՒԹՅՈՒՆ/ Մ1:100	ՕՔՅԵԿՏ	04/16		
				ԹԵՐԹ	Գ-13	ՓՈՒԼ	ԱԳ
				ԹԵՐԹԵՐ	29		
ՊԱՏՎԻՐԱՏՈՒՄ							