


ԴՈՆԵՐԻ ԵՎ ՊԱՏՈՒՀԱՆՆԵՐԻ ՄԱՍՆԱԳԻՐ

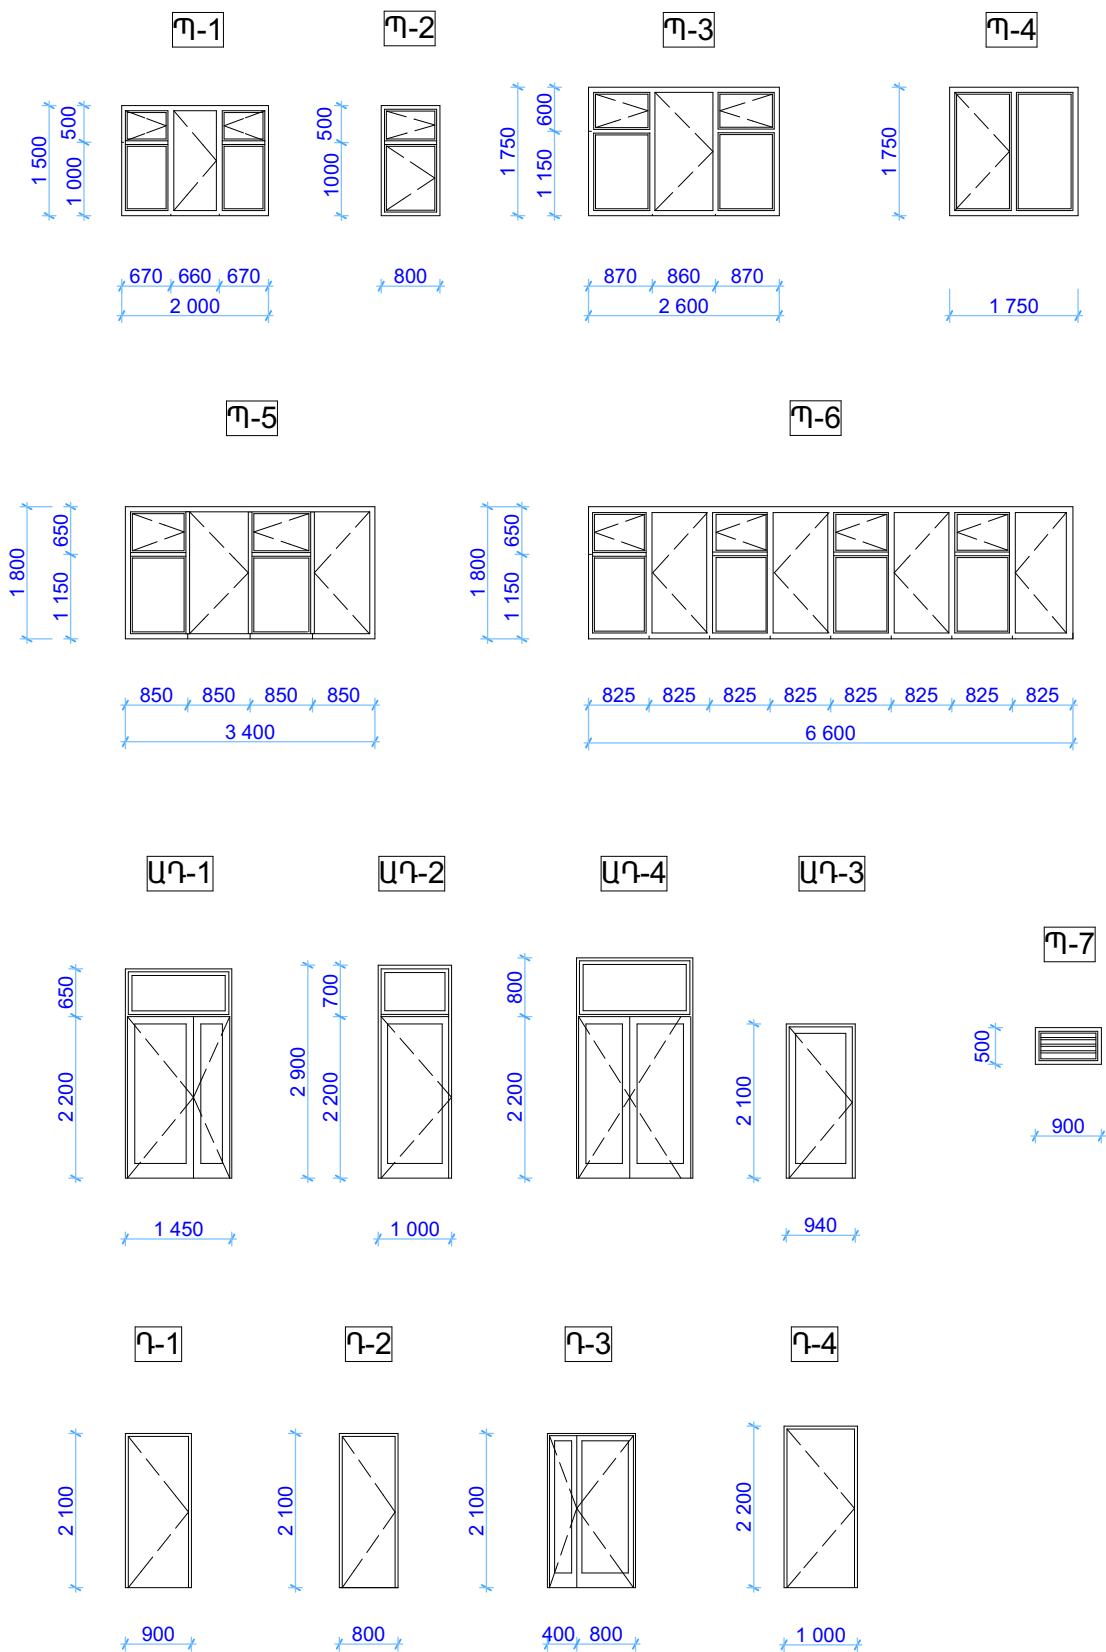

ԱՆՎԱ- ՆՈՒՄ	NN	ՄԱԿ- ՆԻՇ	ԱՆՎԱՆՈՒՄ	ԲԱՑՎԱԾՔԻ ՉԱՓ մմ		ՄԱԿԵՐԵՍ	ՔԱՆԱԿԸ		ԸՆԴ. ՔԱՆԱԿ	ԾԱՆՈԹՈՒԹՅՈՒՆ
				ԼԱՅՆՈՒԹ.	ԲԱՐՁՐՈՒԹ.	քմ	I ՀԱՐԿ	II ՀԱՐԿ		
ՊԱՏՈՒՀԱՆՆԵՐ	1	Պ-1	ԵՌԱՓԵՂԿ ՎԵՐՆԱՓԵՂԿՈՎ	2000	1500	3.00	5	8	39.00	ՄԵՏԱՂԱՊԼԱՍՏԵ, 4+4 ԱՊԱԿԵ ՓԱԹԵԹՈՎ
	2	Պ-2	ՄԻԱՓԵՂԿ ՎԵՐՆԱՓԵՂԿՈՎ	800	1500	1.20	25	26	61.20	- - -
	3	Պ-3	ԵՌԱՓԵՂԿ ՎԵՐՆԱՓԵՂԿՈՎ	2600	1750	4.55	6	-	27.30	
	4	Պ-4	ԵՐԿՓԵՂԿ	1750	1750	3.06	-	2	6.12	- - -
	5	Պ-5	ԲԱԶՄԱՓԵՂԿ ՎԵՐՆԱՓԵՂԿՈՎ	3400	1800	6.12	-	2	12.24	- - -
	6	Պ-6	ԲԱԶՄԱՓԵՂԿ ՎԵՐՆԱՓԵՂԿՈՎ	6600	1800	11.88	-	1	11.88	- - -
	7	Պ-7	ՇԵՐՏԱՓԵՂԿ	900	500	0.45	2	-	0.90	ՄԵՏԱՂԱԿԱՆ ՇԵՐՏԱՓԵՂԿ
ԱՐՏԱՔԻՆ ԴՈՆԵՐ	8	ԱԴ-1	ԵՐԿՓԵՂԿ ՖՐԱՄՈՒԳԱ	1450	2850	4.13	3	-	12.39	ԱԼՅՈՒՄԻՆԵ, ԶԵՐՄԱԿԱ- ՄՐՋՈՎ ԱՊԱԿԵ ՓԱԹԵԹՈՎ
	8	ԱԴ-2	ՄԻԱՓԵՂԿ ՖՐԱՄՈՒԳԱ	1000	2900	2.90	1	-	2.90	- - -
	9	ԱԴ-3	ՄԻԱՓԵՂԿ	940	2100	1.97	2	-	3.94	- - -
	10	ԱԴ-4	ԵՐԿՓԵՂԿ ՖՐԱՄՈՒԳԱ	3000	1450	4.35	-	1	4.35	- - -
ՆԵՐՔԻՆ ԴՈՆԵՐ	11	Դ-1	ՄԻԱՓԵՂԿ	900	2100	1.97	16	20	70.92	ՄԴՖ, ԽՈՒԼ
	12	Դ-2	- - -	800	2100	1.68	10	7	28.56	ՄԴՖ, ԽՈՒԼ
	13	Դ-3	ԵՐԿՓԵՂԿ	1200	2100	2.50	2	-	5.0	ՄԴՖ, ԱՊԱԿՅԱ
	14	Դ-3 ^ա	ԵՐԿՓԵՂԿ	1200	2100	2.50	1	-	2.50	ՄԵՏԱՂԱԿԱՆ ԽՈՒԼ, ԿԱՊԱՐԱՊԱՏ, ԵՐԵՍ. ՄԴՖ
	15	Դ-4	ՄԻԱՓԵՂԿ	1000	2200	2.20	2	-	4.40	ՄԴՖ, ԽՈՒԼ

ԾԱՆՈԹՈՒԹՅՈՒՆ

- ԲԱՑՎԱԾՔՆԵՐԻ ՉԱՓԵՐԸ ԺՇՏԵԼ ՏԵՂՈՒՄ
- ՊԱՏՈՒՀԱՆԱԳՈԳԵՐԸ ՍՊԻՏԱԿ ՊԼԱՍՏՄԱՍԵ L=500մմ, 99.30գծմ
- ՊԱՏՈՒՀԱՆՆԵՐԸ ՍՊԻՏԱԿ ՄԵՏԱՂԱՊԼԱՍՏ
- ԴՈՆԵՐԻ ԱՐԳԵԼԱՓԱԿԻՉՆԵՐԸ 65 հառ
- ԴՈՆԵՐԻ ԱԼՅՈՒՄԻՆԵ ՇԵՄԵՐԸ 12.80գծմ

Ն.Գ.Ը.	Հ.ՀԱՐՈՒԹՅՈՒՆՅԱՆ		ՕԲՆԱՎԱՆՈՒՄԸ ՍՏԵՓԱՆԱՎԱՆԻ ՀԱՄԱԲՈՒԺԱՐԱՆԻ ՀԻՄՆԱՆՈՐՈԳՈՒՄ			
ՆԱԽԱԳԾԵՑ	Գ.ԱՐԱՄՅԱՆ					
			ԹԵՐԹԻ ԱՆՎԱՆՈՒՄԸ ԴՈՆԵՐԻ ԵՎ ՊԱՏՈՒՀԱՆՆԵՐԻ ՄԱՍՆԱԳԻՐ	«ԱՍՔՄԵՐԻ դիզայն» ՍՊԸ		
				ՕԲՅԵԿՏ	04/16	
				ԹԵՐԹ	Գ-17	ՓՈՒԼ ԱԳ
ՊԱՏՎԻՐԱՏՈՒՄ				ԹԵՐԹԵՐ	29	