


ԿՏՐՎԱԾՔ 1-1 Ս1:100

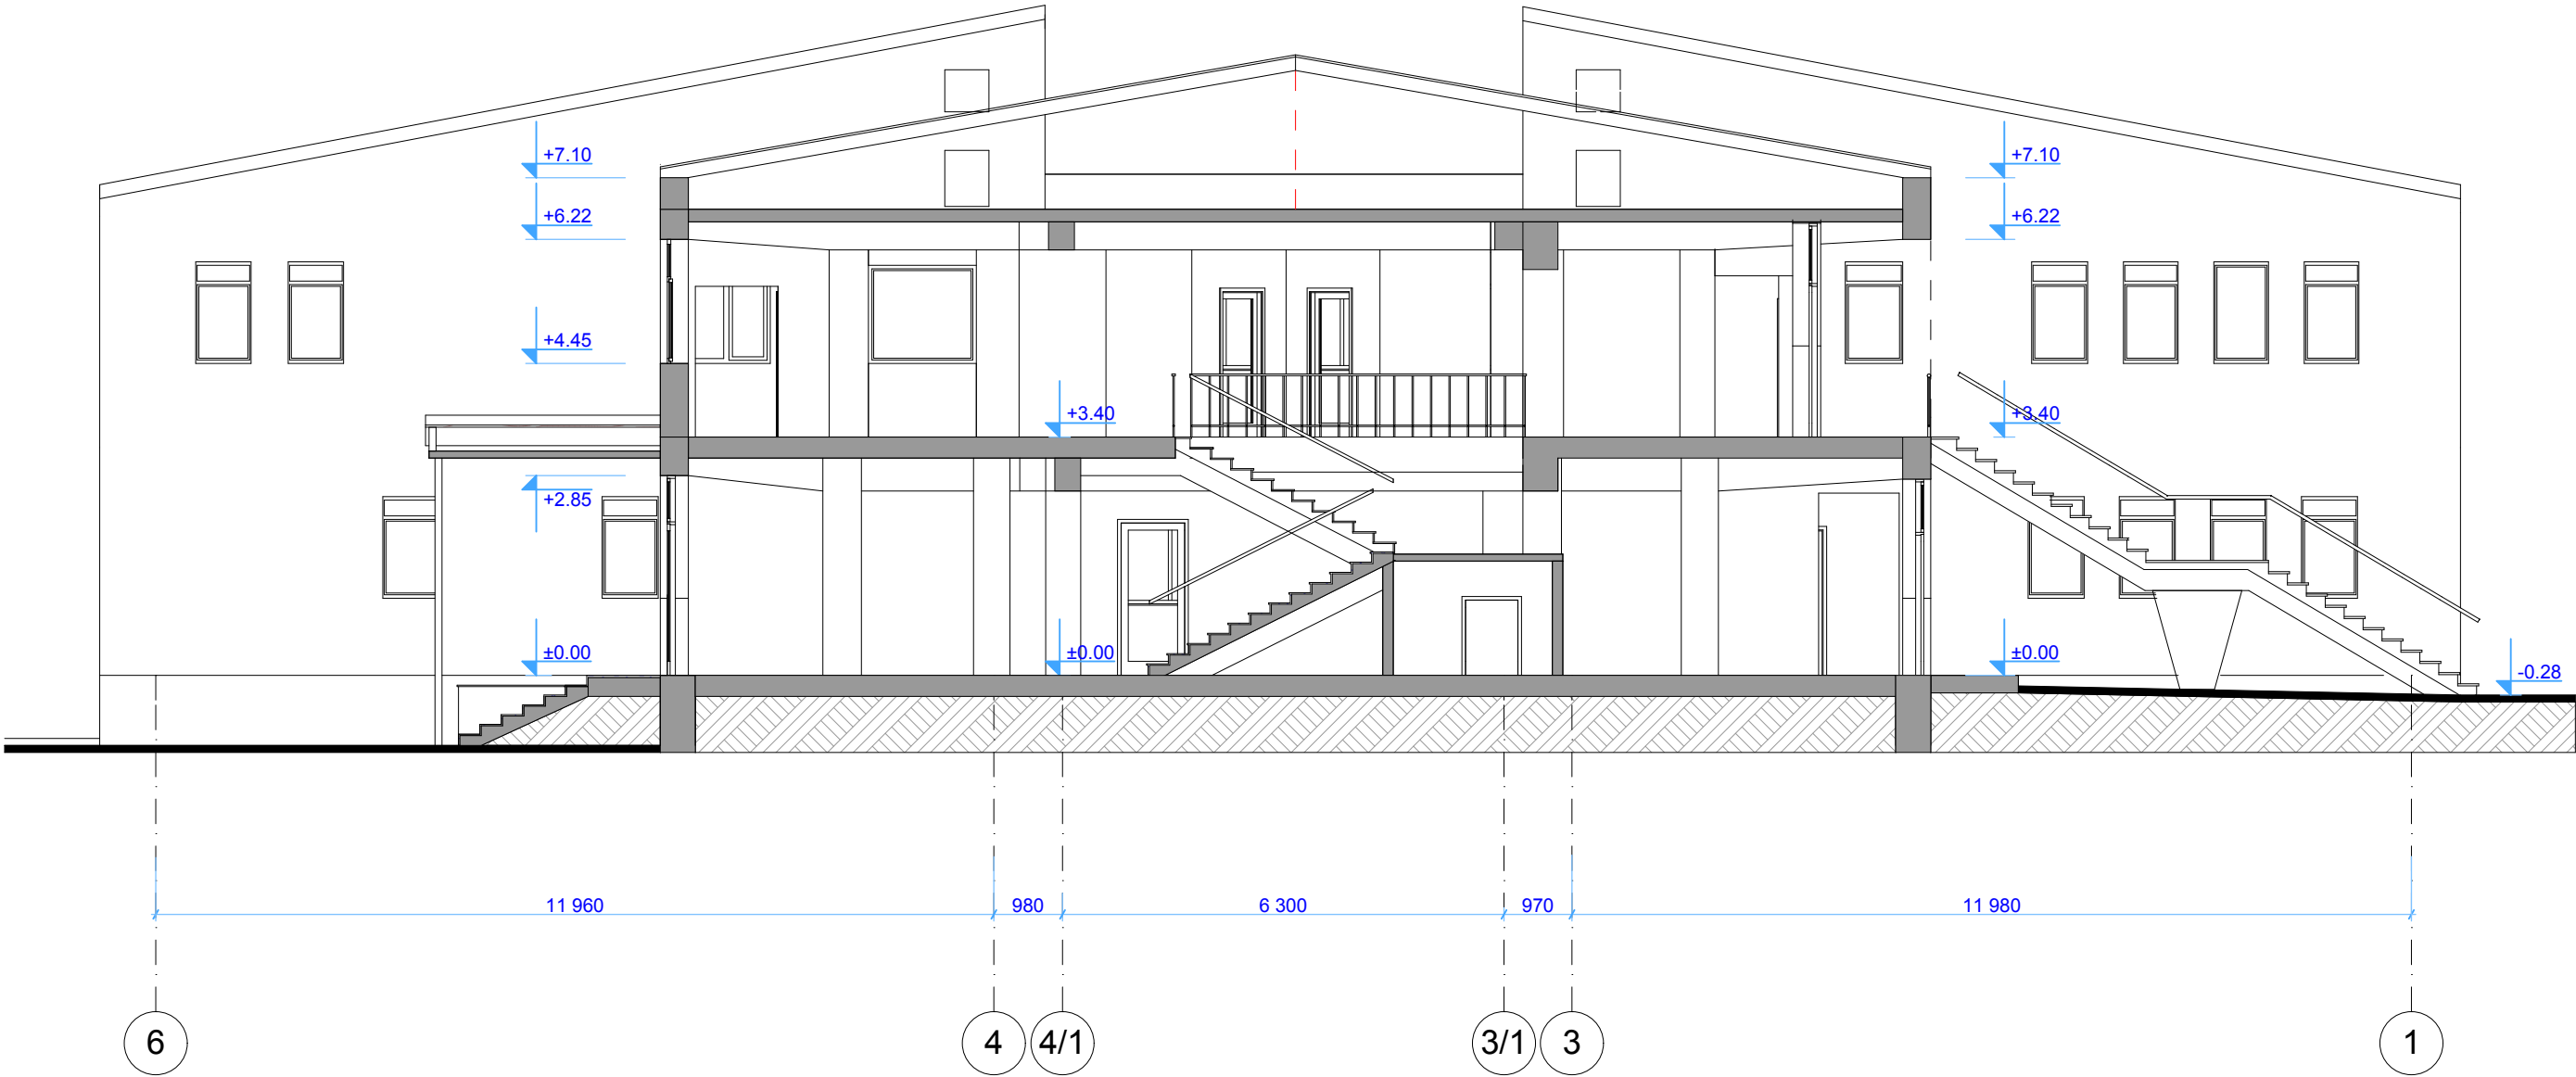

Ն.Գ.Ճ.	Հ.ՀԱՐՈՒԹՅՈՒՆՅԱՆ		ՕՔ.ԱՆՎԱՆՈՒՄԸ ՍՏԵՓԱՆԱՎԱՆԻ ՀԱՄԱՐՈՒԺԱՐԱՆԻ ՀԻՄՆԱՆՈՐՈԳՈՒՄ				
ՆԱԽԱԳԾԵՑ	Գ.ԱՂԱՄՅԱՆ			«ԱՍՔՄԵՐԻ դիզայն» ՍՊԸ			
			ԹԵՐԹԻ ԱՆՎԱՆՈՒՄԸ	ՕՔՅԵԿՏ	04/16		
			ԿՏՐՎԱԾՔ 1-1 Ս1:100 /ՀԱՓԱԳՐՈՒԹՅՈՒՆ/	ԹԵՐԹ	6-7	ՓՈՒԼ	ԱԳ
ՊԱՏՎԻՐԱՏՈՒՄ				ԹԵՐԹԵՐ	29		