



ԿՏՐՎԱԾՔ 1-1 Մ1:100

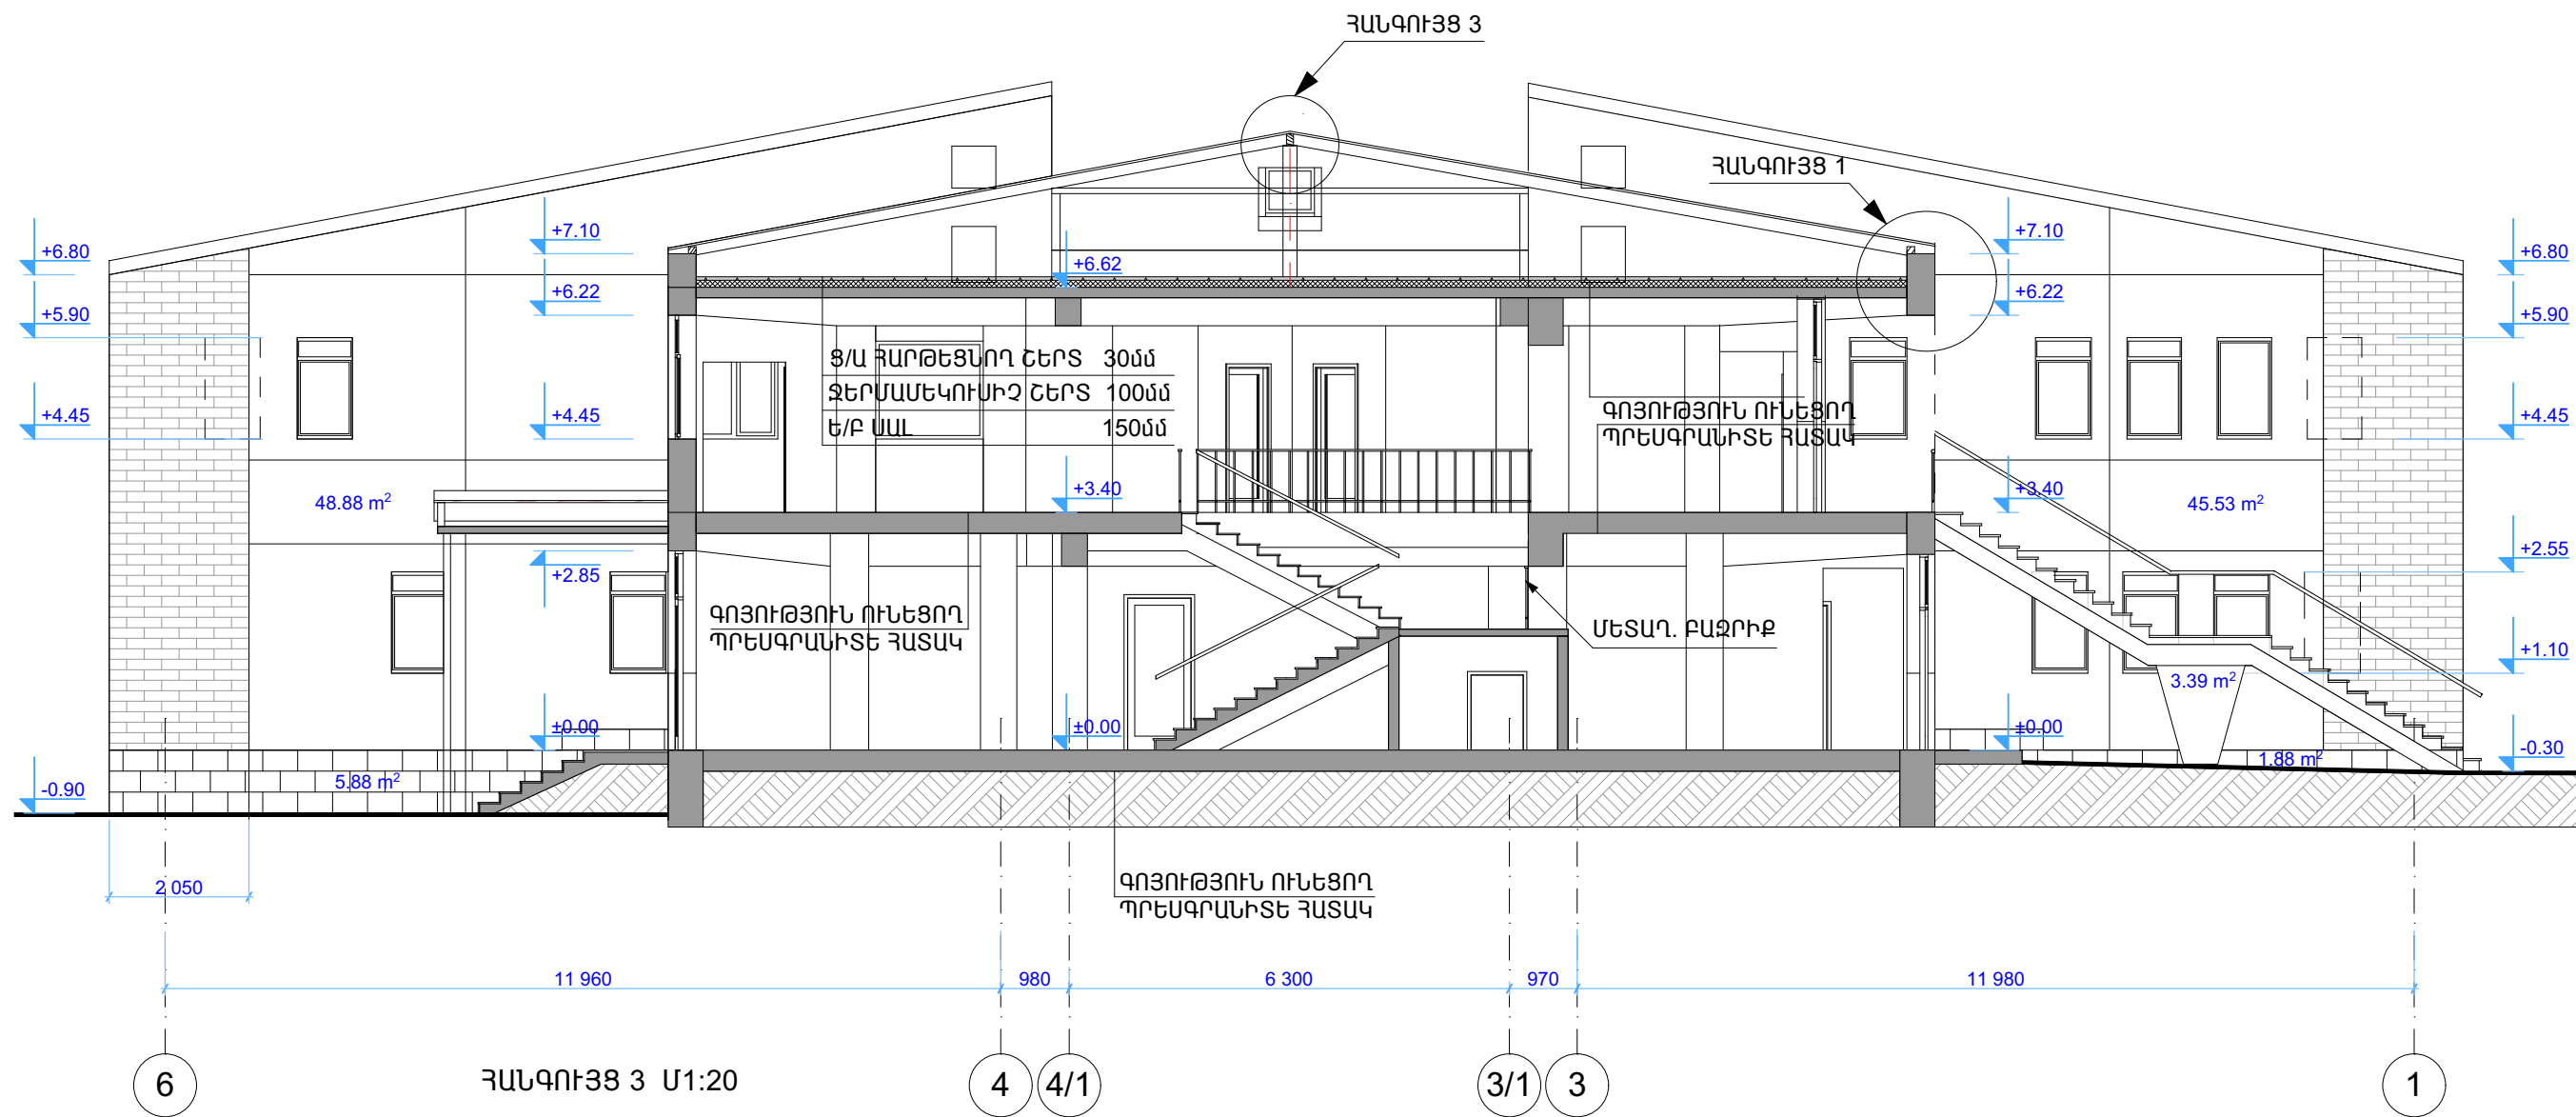

ՀԱՆԳՈՒՅՑ 3 Մ1:20

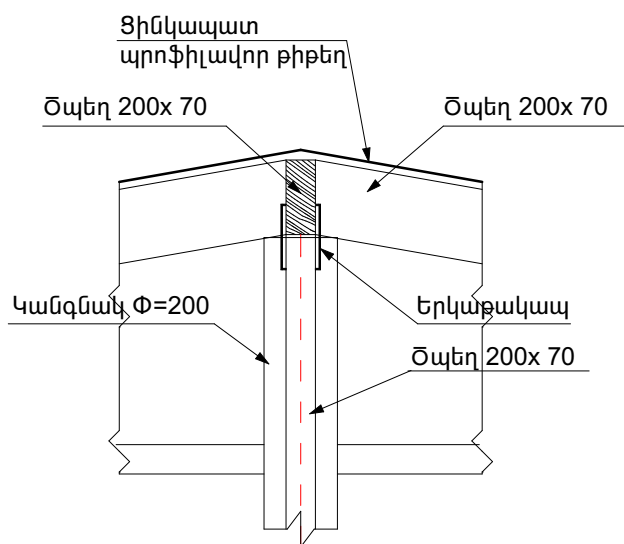

ԾԱՆՈԹՈՒԹՅՈՒՆ

ՆՈՐ ՏԵՂԱԴՐՎՈՂ ՄԵՏԱՂԱԿԱՆ ԲԱԶՐԻՔ H=900մմ, L=3.55գծմ
/ՎՈՅՈՒԹՅՈՒՆ ՈՒՆԵՑՈՂ ԲԱԶՐԻՔԻ ՏԻՊԻ/

ՏԱՆԻՔԻ ՀԱՆԳՈՒՅՑ 1 ՏԵՍ. ԹԵՐԹ Գ-23

| | | | | | |
|-------------|-----------------|---|----------------------|-------|---------|
| Ն.Գ.Ը. | Հ.ՀԱՐՈՒԹՅՈՒՆՅԱՆ | ՕՐ.ԱՆՎԱՆՈՒՄԸ | ASKMED design | | |
| ՆԱԽԱԳԾԵՑ | Գ.ԱՂԱՄՅԱՆ | ՄՏԵՓԱՆԱԿԱՆԻ ՀԱՄԱԲՈՒԺԱՐԱՆԻ ՀԻՄՆԱՆՈՐՈԳՈՒՄ | | | |
| | | ԹԵՐԹԻ ԱՆՎԱՆՈՒՄԸ | «ԱՍՔՄԵԴ ՂԻԳԱՅԻՆ» ՍՊԸ | | |
| | | ԿՏՐՎԱԾՔ 1-1 Մ1:100, ՀԱՆԳՈՒՅՑ 3 Մ1:20 | ՕՐՅԵԿՏ | 04/16 | |
| | | | ԹԵՐԹ | Գ-22 | ՓՈՒԼ ԱԳ |
| ՊԱՏՎԻՐԱՏՈՒՄ | | | ԹԵՐԹԵՐ | 29 | |