


ԿՏՐՎԱԾՔ 2-2 Մ1:100

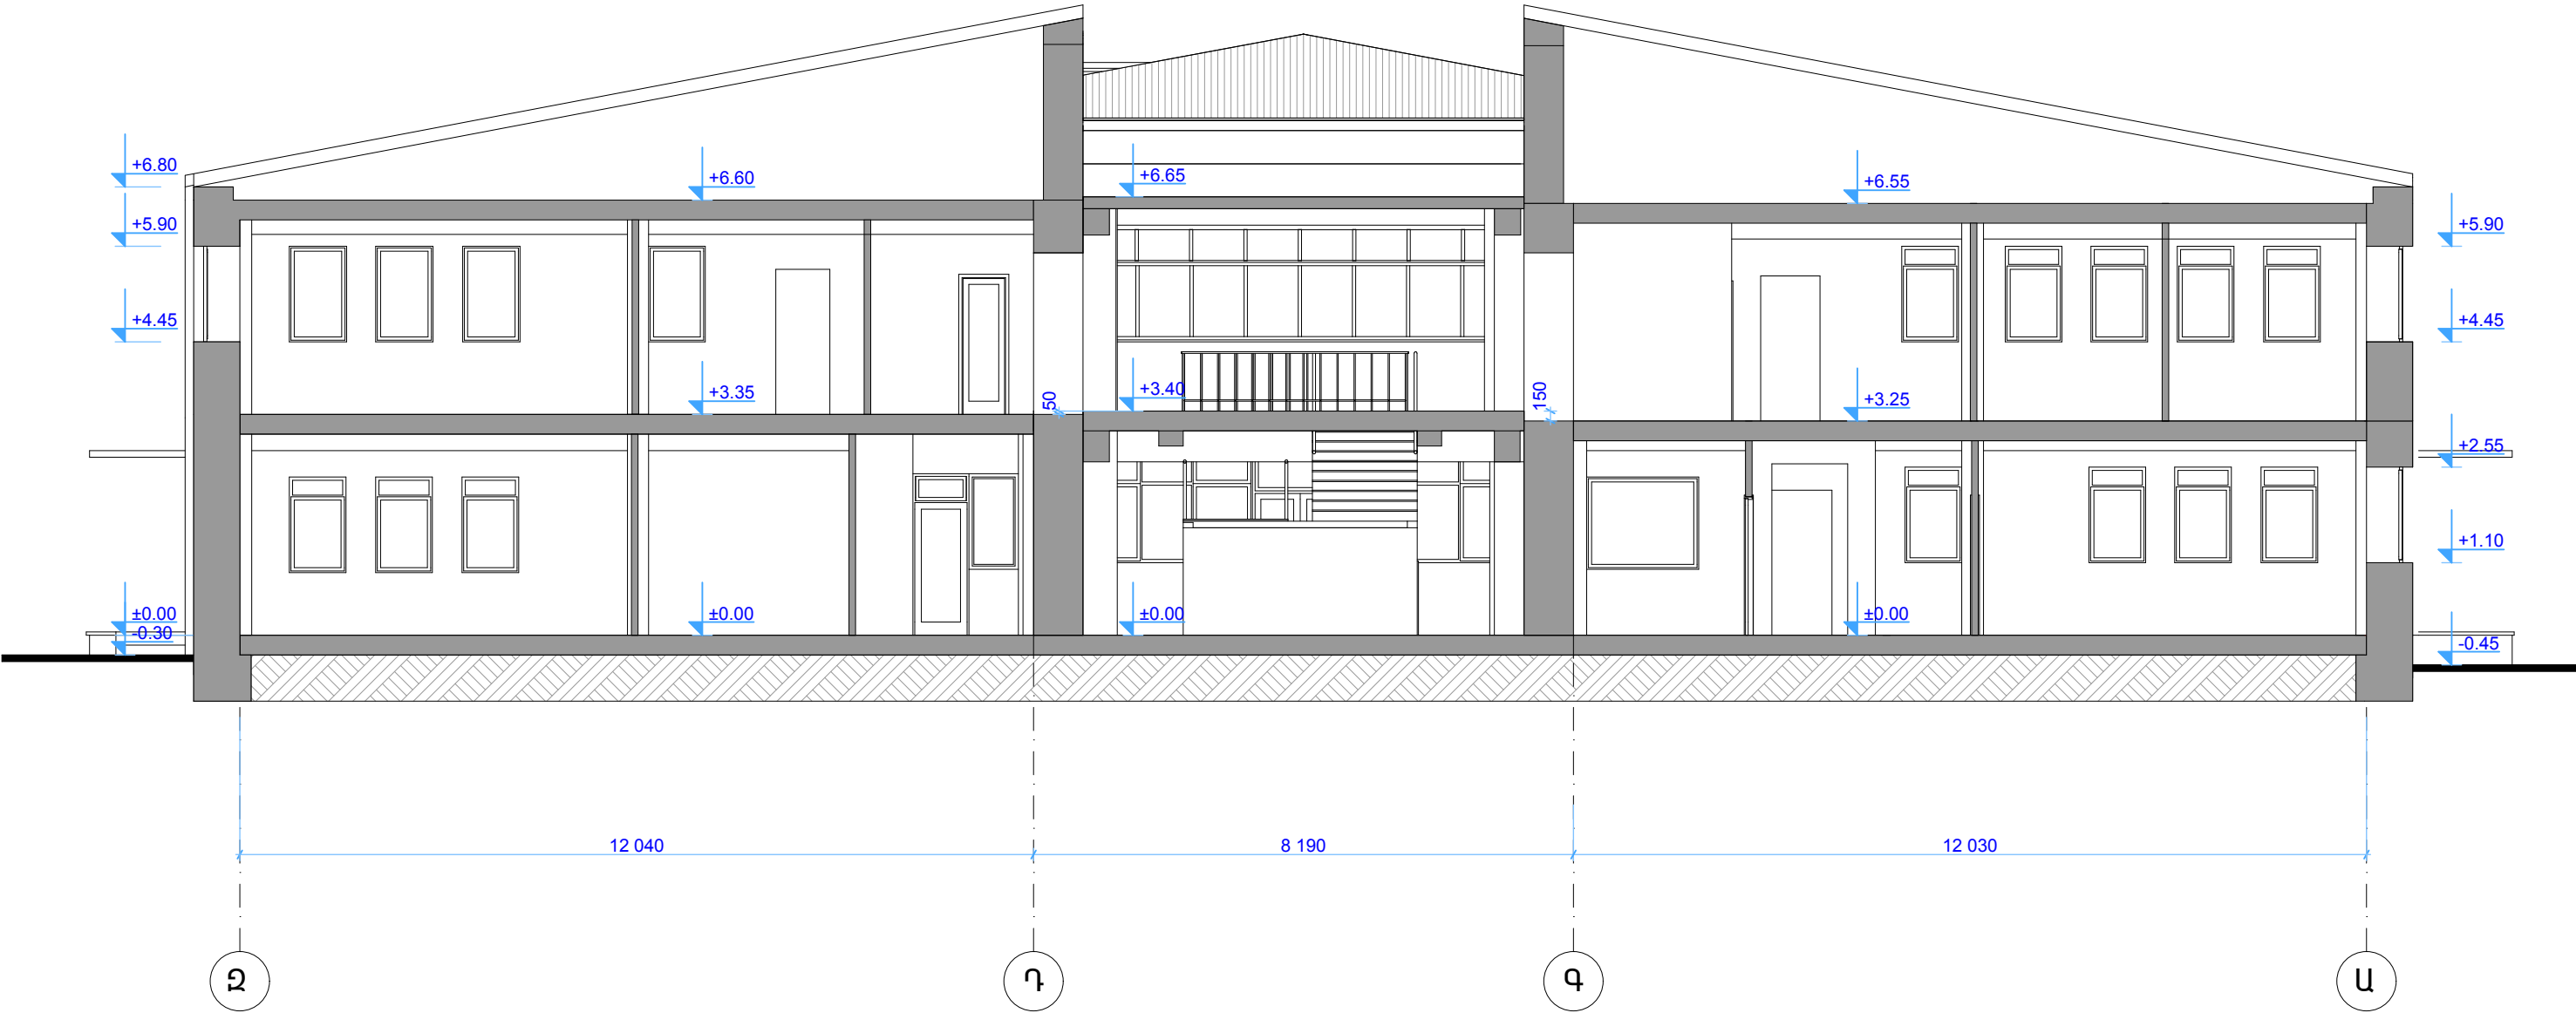

|             |                 |  |  |                     |       |         |
|-------------|-----------------|--|--|---------------------|-------|---------|
| Ն.Գ.Ը.      | Հ.ՀԱՐՈՒԹՅՈՒՆՅԱՆ |  | ՕՐ.ԱՆՎԱՆՈՒՄԸ                               |                     |       |         |
| ՆԱԽԱԳԾԵՑ    | Գ.ԱՂԱՄՅԱՆ       |  |  |                     |       |         |
|             |                 |  | ՍՏԵՓԱՆԱՎԱՆԻ ՀԱՄԱՐՈՒԺԱՐԱՆԻ<br>ՀԻՄՆԱՆՈՐՈԳՈՒՄ | «ԱՍՔՄԵԴ դիզայն» ՍՊԸ |       |         |
|             |                 |  | ԹԵՐԹԻ ԱՆՎԱՆՈՒՄԸ                            | ՕՐՅԵԿՏ              | 04/16 |         |
|             |                 |  | ԿՏՐՎԱԾՔ 2-2 Մ1:100<br>/ՀԱՓԱԳՐՈՒԹՅՈՒՆ/      | ԹԵՐԹ                | Ե-8   | ՓՈՒԼ ԱԳ |
| ՊԱՏՎԻՐԱՏՈՒՄ |                 |  |  | ԹԵՐԹԵՐ              | 29    |         |