



ԿՏՐՎԱԾՔ 2-2 Մ1:100

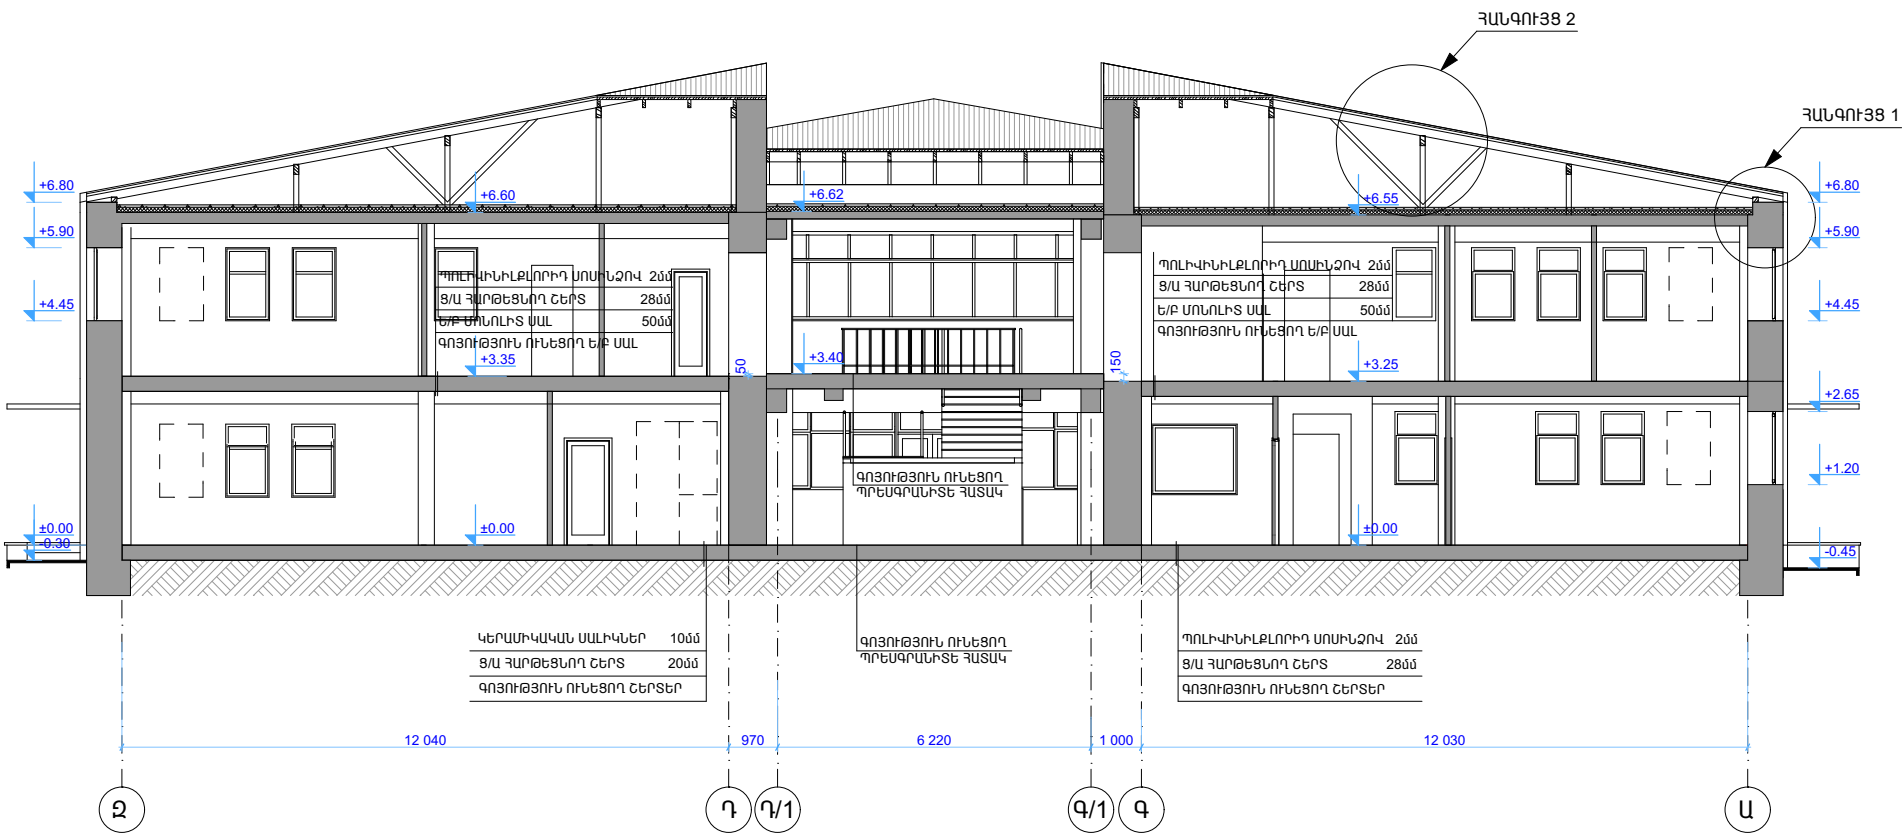

ՀԱՆԳՈՒՅՑ 1 Մ1:20

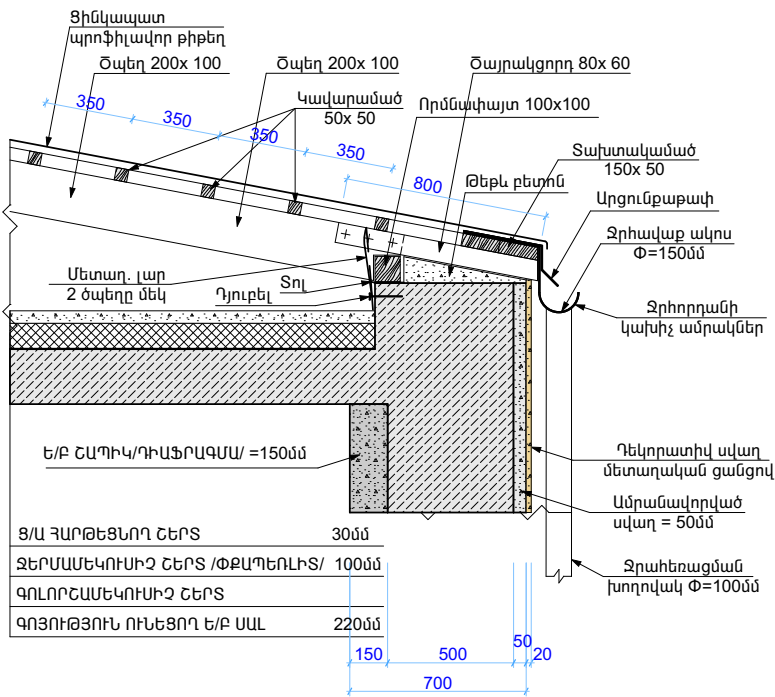

ԾԱՆՈԹՈՒԹՅՈՒՆ

. ՏԱՆԻՔԻ ՀԱՆԳՈՒՅՑ 2 ՏԵՍ. ԹԵՐԹ 6-24

Ն.Գ.Բ.	Հ.ՀԱՐՈՒԹՅՈՒՆՅԱՆ	ՕՔ.ԱՆՎԱՆՈՒԿԸ	ԱՏԵՓԱՆԱՎԱՆԻ ՀԱՄԱԲՈՒԺԱՐԱՆԻ ՀԻՄՆԱՆՈՐՈԳՈՒՄ		«ԱՍՔՄԵՐ ԴԻԳԱՅՆ» ՍՊԸ	
ՆԱԽԱԳԾԵՑ	Գ.ԱՂԱՅԱՆ					
			ԹԵՐԹԻ ԱՆՎԱՆՈՒԿԸ		ՕՔՅԵԿՏ	04/16
					ԹԵՐԹ	6-23
ՊԱՏՎԻՐԱՏՈՒՄ			ԿՏՐՎԱԾՔ 2-2 Մ1:100, ՀԱՆԳՈՒՅՑ 1 Մ1:20		ՓՈԽ	ԱԳ
					ԹԵՐԹԵՐ	29