
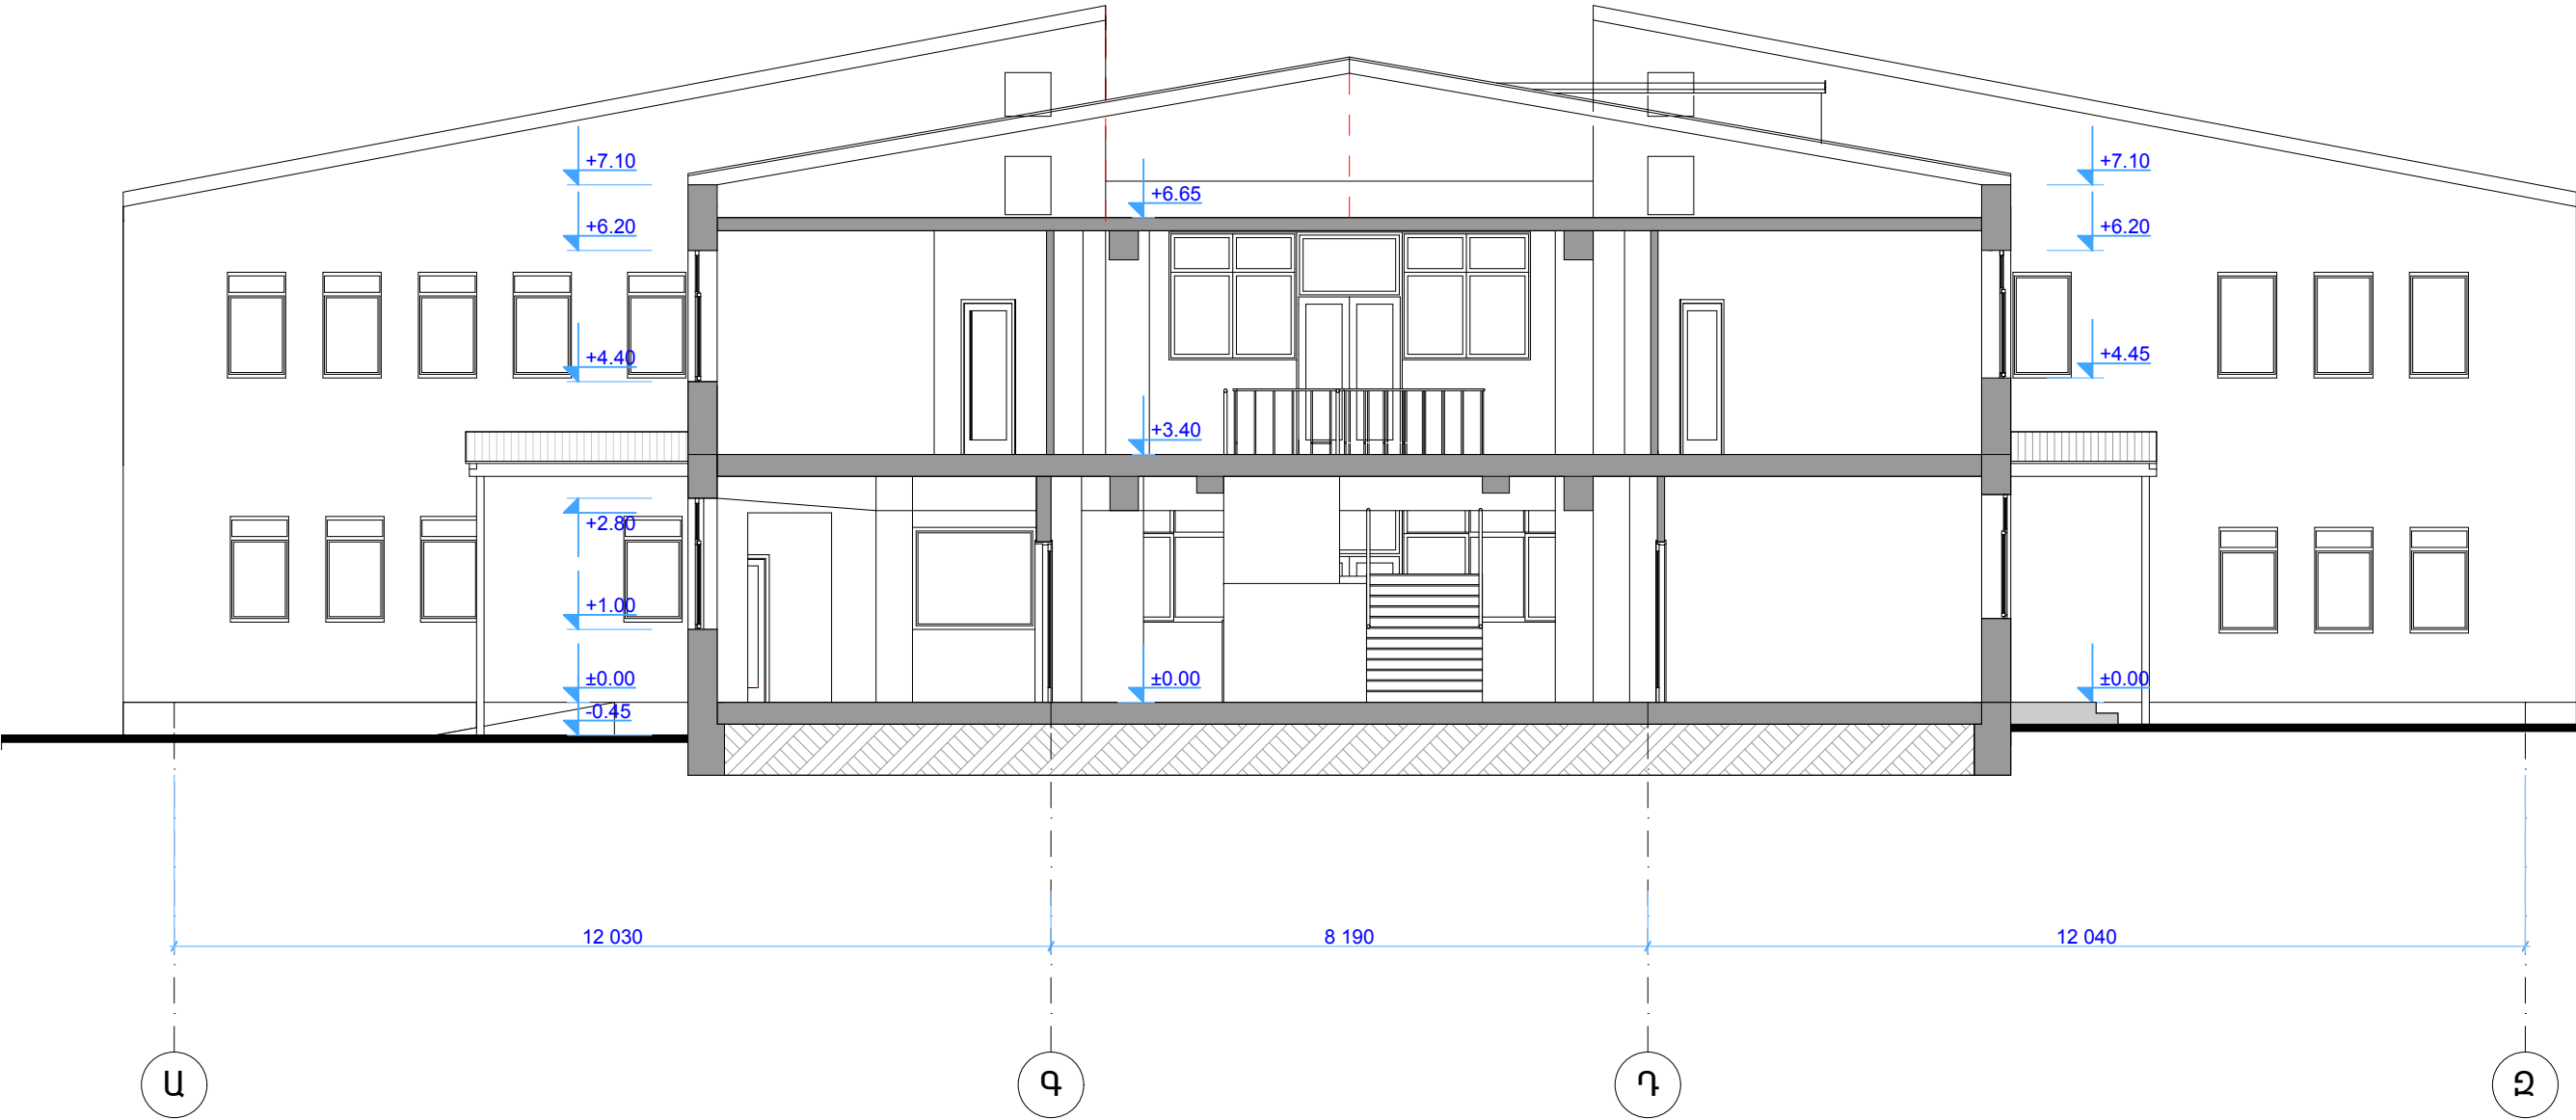



ԿՏՐՎԱԾՔ 3-3 Մ1:100

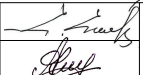

Ն.Գ.Ը.	Հ.ՀԱՐՈՒԹՅՈՒՆՅԱՆ		ՕԲ.ԱՆՎԱՆՈՒՄԸ ՍՏԵՓԱՆԱԿԱՆԻ ՀԱՄԱՐՈՒԺԱՐԱՆԻ ՀԻՄՆԱՆՈՐՈԳՈՒՄ			
ՆԱԽԱԳԾԵՑ	Գ.ԱՂԱՄՅԱՆ					
			ԹԵՐԹԻ ԱՆՎԱՆՈՒՄԸ  ԿՏՐՎԱԾՔ 3-3 Մ1:100 /ՉԱՓԱԳՐՈՒԹՅՈՒՆ/	«ԱՍՔՄԵԴ դիզայն» ՍՊԸ		
				ՕՔՅԵԿՏ	04/16	
				ԹԵՐԹ	6-9	ՓՈՒԼ ԱԳ
ՊԱՏՎԻՐԱՏՈՒՄ				ԹԵՐԹԵՐ	29	