



ԿՏՐՎԱԾՔ 3-3 Մ1:100

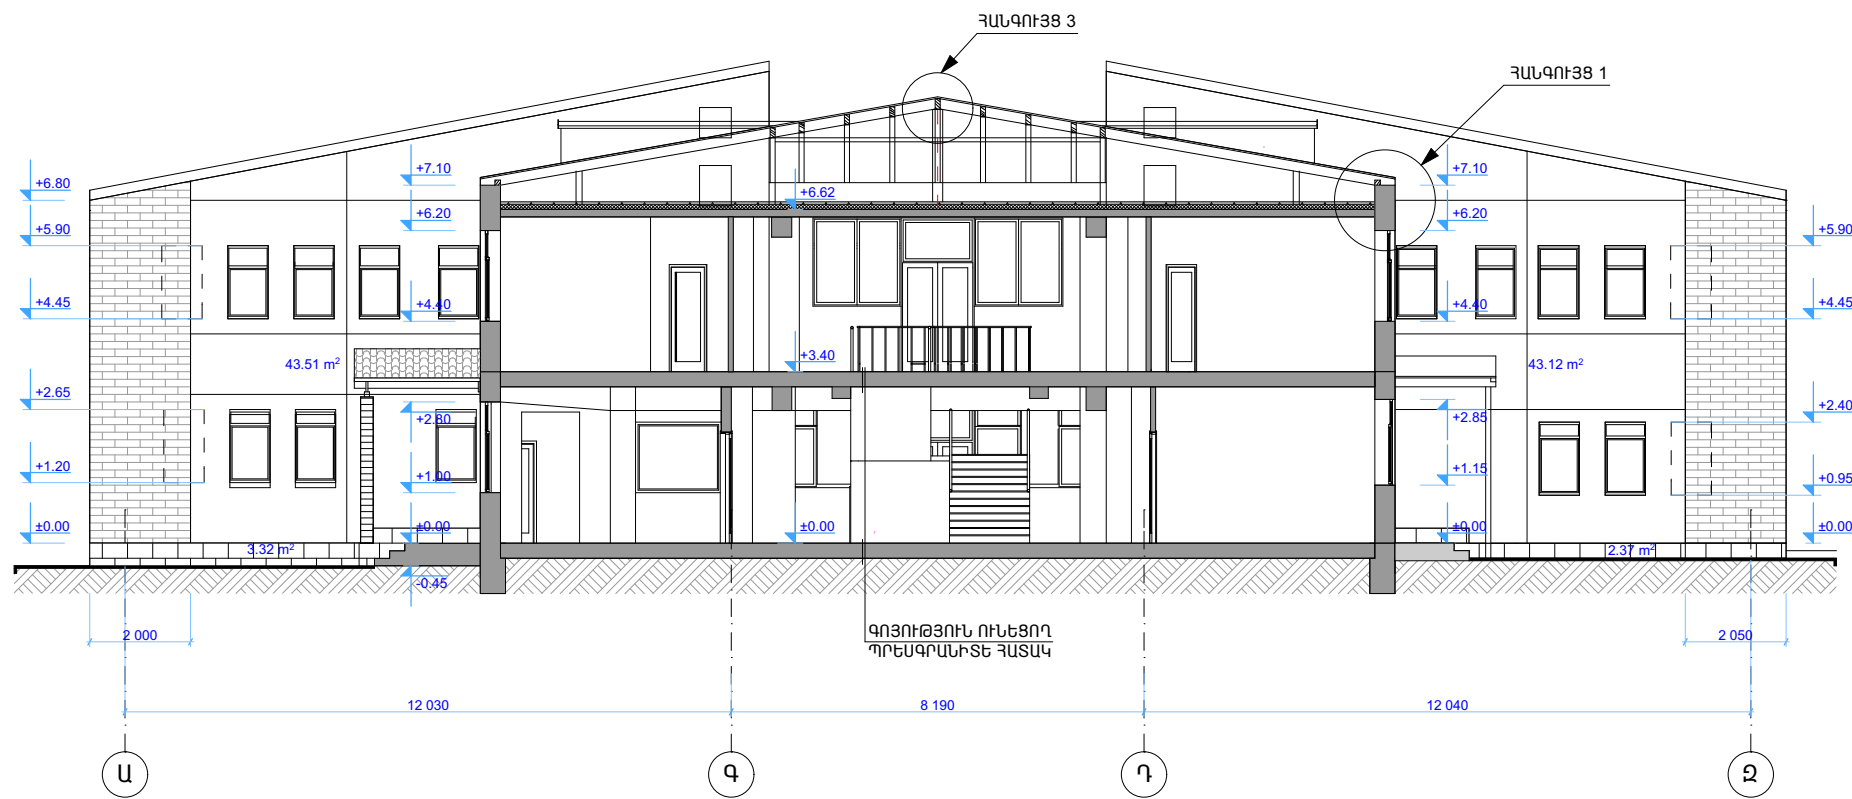

ՀԱՆԳՈՒՅՑ 2 Մ1:20

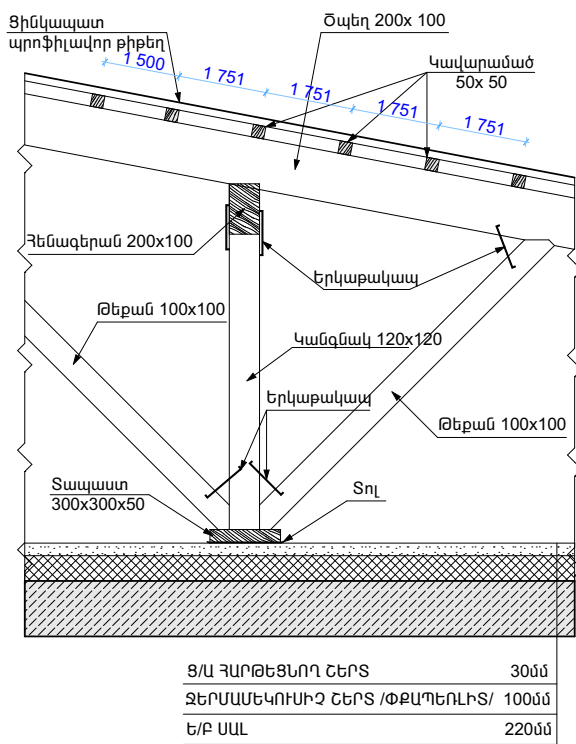

ԾԱՆՈԹՈՒԹՅՈՒՆ

. ՏԱՆԻՔԻ ՀԱՆԳՈՒՅՑ 1 ՏԵՍ. ԹԵՐԹ Գ-23

. ՏԱՆԻՔԻ ՀԱՆԳՈՒՅՑ 3 ՏԵՍ. ԹԵՐԹ Գ-22

| | | | | | | | |
|-------------|-----------------|--|--|---------------------|-------|------|----|
| Ն.Գ.Գ. | Հ.ՀԱՐՈՒԹՅՈՒՆՅԱՆ | | ՕՔ.ԱՆՎԱՆՈՒՄԸ ՍՏԵՓԱՆԱՎԱՆԻ ՀԱՄԱՐՈՒԺԱՐԱՆԻ ՀԻՄՆԱՆՈՐՈՂՈՒՄ | | | | |
| ՆԱԽԱԳԾԵՑ | Գ.ԱՂԱՄՅԱՆ | | | «ԱՍՔՄԵՐ ԴԻԳԱՅՆ» ՍՊԸ | | | |
| | | | ԹԵՐԹԻ ԱՆՎԱՆՈՒՄԸ ԿՏՐՎԱԾՔ 3-3 Մ1:100, ՀԱՆԳՈՒՅՑ 2 Մ1:20 | ՕՐՅԵԿՏ | 04/16 | | |
| | | | | ԹԵՐԹ | Գ-24 | ՓՈՒԼ | ԱԳ |
| | | | | ԹԵՐԹԵՐ | 29 | | |
| ՊԱՏՎԻՐԱՏՈՒՄ | | | | | | | |