ԳԼԽԱՎՈՐ ՄՈՒՏՔԻ ՀՈՎԱՐԻ ԴՐՎԱԾՔ Մ1:50

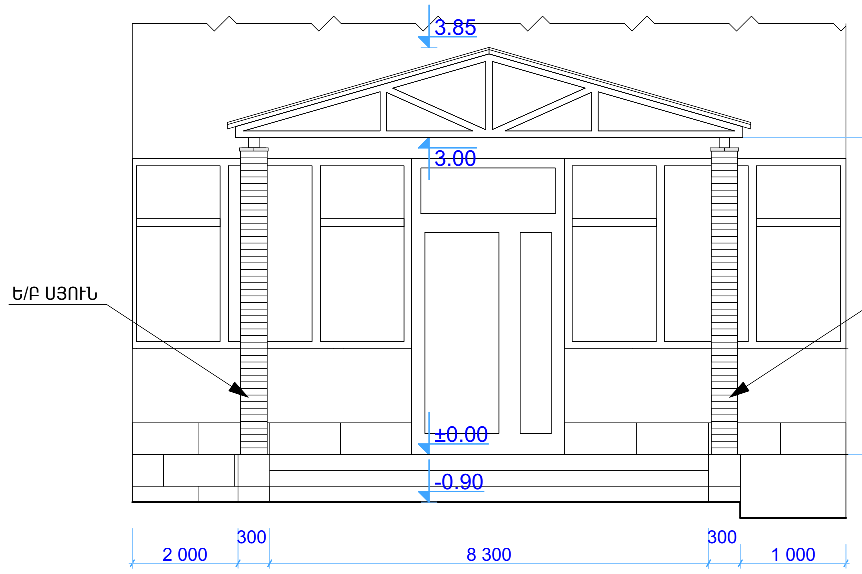

ՀԱՏՈՒՅԹ 1-1 Մ1:50

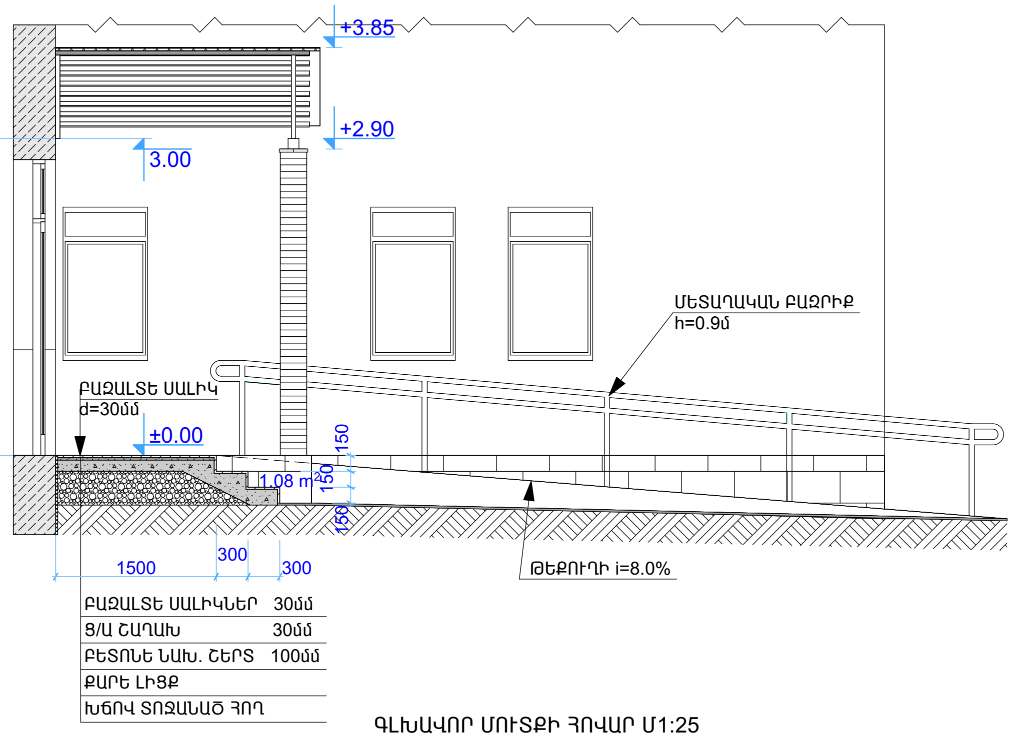

ԳԼԽԱՎՈՐ ՄՈՒՏՔԻ ՀԱՏԱԿԱԳԻԾ Մ1:50

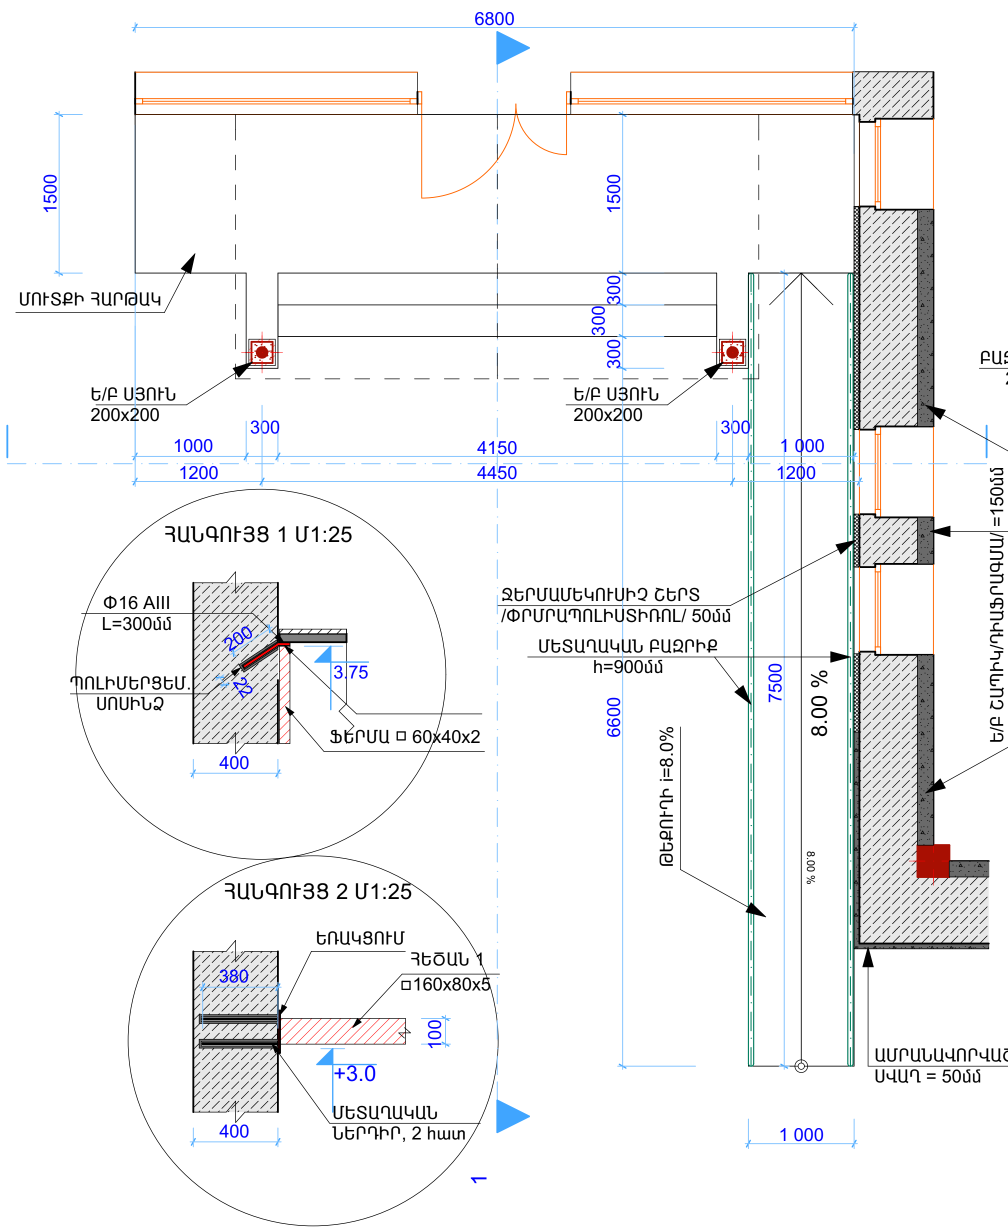

ԳԼԽԱՎՈՐ ՄՈՒՏՔԻ ՀՈՎԱՐ Մ1:25

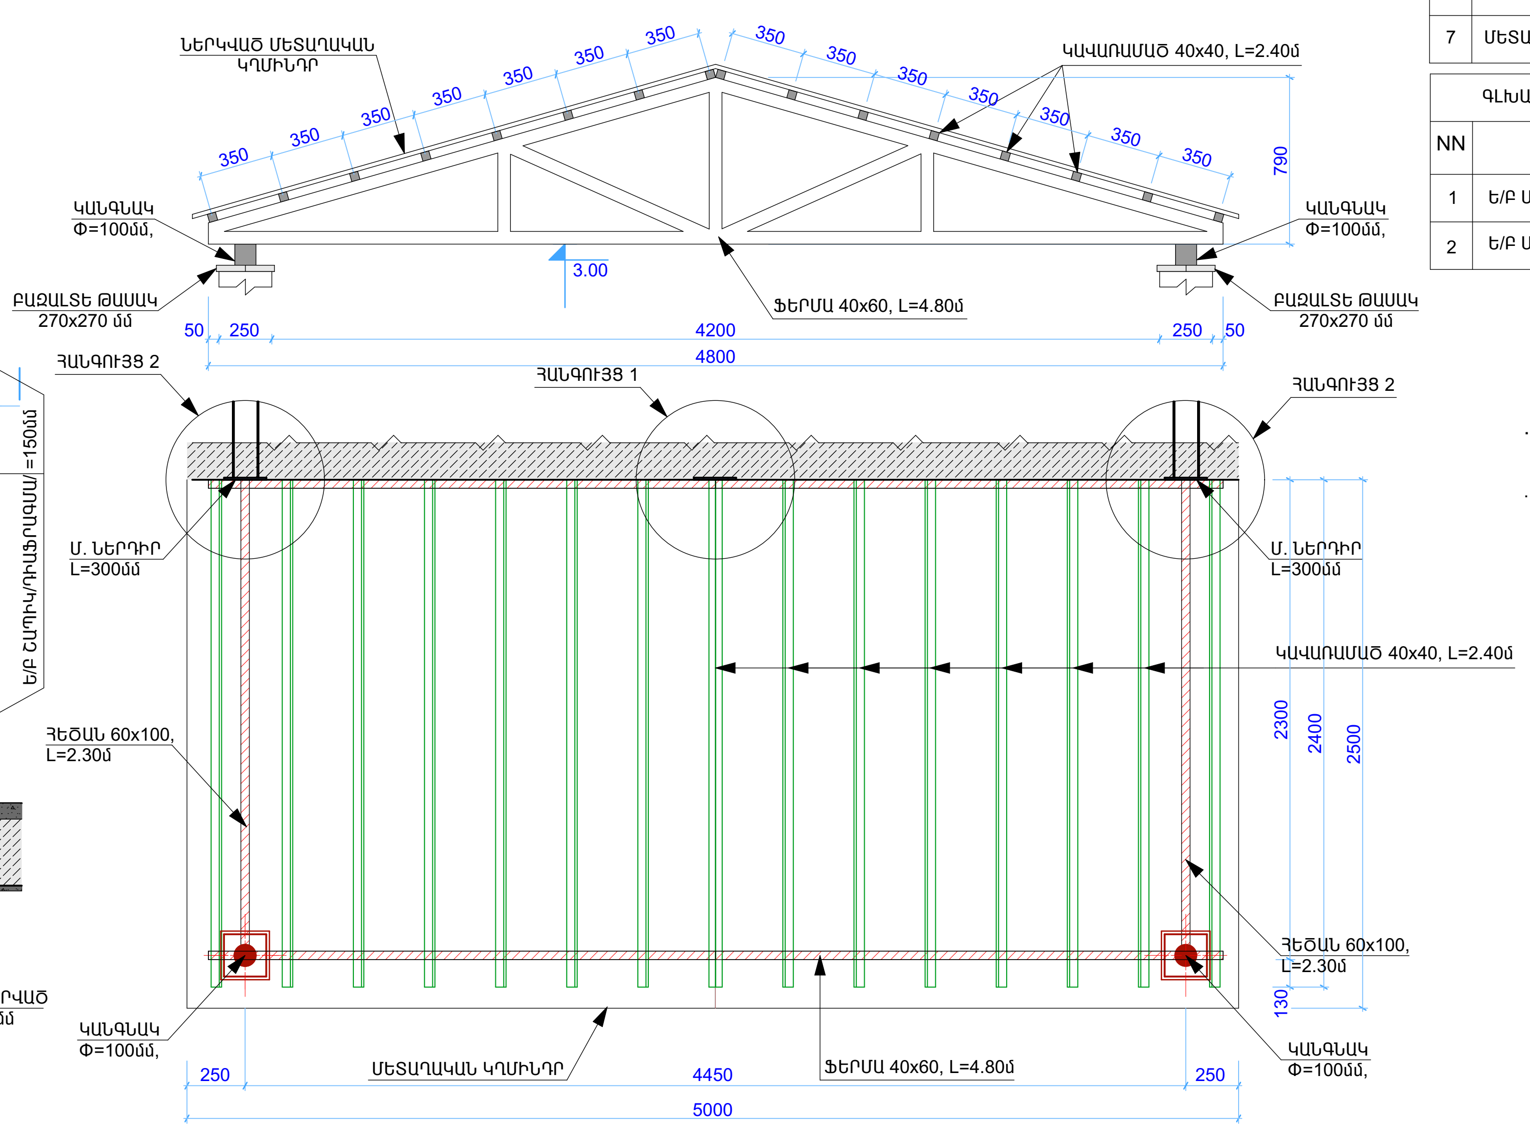

ՄԵՏԱՂԱԿԱՆ ԿՈՆՍՏՐՈՒԿՑԻԱՆԵՐԻ ՄԱՍՆԱԳԻՐ							
NN	ԱՆՎԱՆՈՒՄ	ԸՆԴ N	ԵՐԿ L	NL	ՔԱՇԸ 1գծմ/կգ	ԸՆԴ. կգ	ՄԱԿԵՐԵՍ քմ
1	ՖԵՐՄԱ ◻ 40x60x3	2	13.50	27.00	4.44	118.80	
2	ՀԵԾԱՆ ◻ 60x100x3	2	2.30	4.60	9.33	42.918	
3	ԿԱՎԱՐԱՄԱԾ 40x40x3	15	2.40	36.00	3.36	120.96	
4	ԿԱՆԳՆԱԿ Φ=100	2	0.10	0.20	7.797	1.594	
5	ԹԵՐԹԱՎՈՐ ՊՈՂՊԱՏ 200x 200x12	3			6.30	12.60	
6	ՆԵՐԿՎԱԾ ՄԵՏԱՂԱԿԱՆ ԿՂՄԻՆԴՐ ԴԱՍԱԿԱՆ	1	2.50x2.60x2=13.0				13.0
7	ՄԿ-Ի ՀԱԿԱԿՈՌՈԶԻՈՆ ՆԵՐԿՈՒՄ						14.350
				ԸՆԴԱՄԵՆ		296.872կգ	
				ԷԼԵԿՏՐՈԴ՝ 2%		5.94կգ	

ԳԼԽԱՎՈՐ ՄՈՒՏՔԻ ԹԵՔԱՀԱՐԹԱԿԻ ԾԱՎԱԼՆԵՐ				
NN	ԱՆՎԱՆՈՒՄ	Չ/Մ	ԾԱՎԱԼ	ԵՐԵՍԱՊԱՏՄԱՆ ՏԵՍԱԿԸ
1	ԹԵՔԱՀԱՐԹԱԿ	քմ	7.53	բազալտե սալիկ d=30մմ
2	ԹԵՔԱՀԱՐԹԱԿԻ ԳԵՏՆԱԽԱՐԻՍԽ	քմ	2.25	բազալտե սալիկ d=30մմ
3	ԲԵՏՈՆԵ ՆԱԽԱՊԱՏՐԱՍՏ. ՇԵՐՏ 100մմ	խմ	1.90	-
4	ՊԱՏԵՐ /B20/	խմ	4.21	-
5	Ց/Ա ՇԵՐՏ 30մմ	քմ	17.83	-
6	ԽԻՃ 100մմ	խմ	1.53	-
7	ՄԵՏԱՂԱԿԱՆ ԲԱԶՐԻՔ	գծմ	15.10	-

ԳԼԽԱՎՈՐ ՄՈՒՏՔԻ ՍՅԱՆ ԵՐԵՍԱՊԱՏՄԱՆ ԾԱՎԱԼՆԵՐ				
NN	ԱՆՎԱՆՈՒՄ	Չ/Մ	ՄԱԿԵՐԵՍ	ԵՐԵՍԱՊԱՏՄԱՆ ՏԵՍԱԿԸ
1	Ե/Բ ՍՅԱՆ ԵՐԵՍԱՊԱՏՈՒՄ	քմ	4.64	տուֆ քարի սալիկ d=20մմ
2	Ե/Բ ՍՅԱՆ ԹԱՍԱԿ d=30մմ	քմ	0.15	բազալտե սալիկ d=30մմ

ԾԱՆՈԹՈՒԹՅՈՒՆ

. ՀԱՐԹԱԿԻ ԵՎ ԱՍՏԻՃԱՆՆԵՐԻ ՄԱՍՆԱԳԻՐԸ ՏԵՍ. ԹԵՐԹ Ճ-16

. ՏՎՅԱԼ ԹԵՐԹԸ ԴԻՏԱՐԿԵԼ ԿԵ-18 ԹԵՐԹԻ ՀԵՏ ՀԱՄԱՏԵՂ

Ն.Գ.Ճ.	Ռ.ՀԱՐՈՒԹՅՈՒՆՅԱՆ		
ՆԱԽԱԳԾՈՂ	Գ.ԱՌԱՔԵԼՅԱՆ		
ՕԲ.ԱՆՎԱՆՈՒՄԸ	ՍՏԵՓԱՆԱՎԱՆԻ ՀԱՄԱՔԱՂԱՔԱՅԻՆ ՎԵՐԱԿԱՌՈՒՑՈՒՄ	ASKMED design	«ԱՍՔՄԵԴ դիզայն» ՍՊԸ
ԹԵՐԹԻ ԱՆՎԱՆՈՒՄԸ	ՄՈՒՏՔԻ ՀՈՎԱՐԻ ԴՐՎԱԾՔ, ՀԱՆԳՈՒՅՑՆԵՐ, ՄԿ ՄԱՍՆԱԳԻՐ	ՕԲՅԵԿՏ	04/16
		ԹԵՐԹ	Ճ-29
		ԹԵՐԹԵՐ	29
ՊԱՏՎԻՐԱՏՈՒ՝		ՓՈՒԼ	ԱԳ