ՁԵՂՆԱՀԱՐԿԻ ՀԱՏԱԿԱԳԻԾ մ1:150

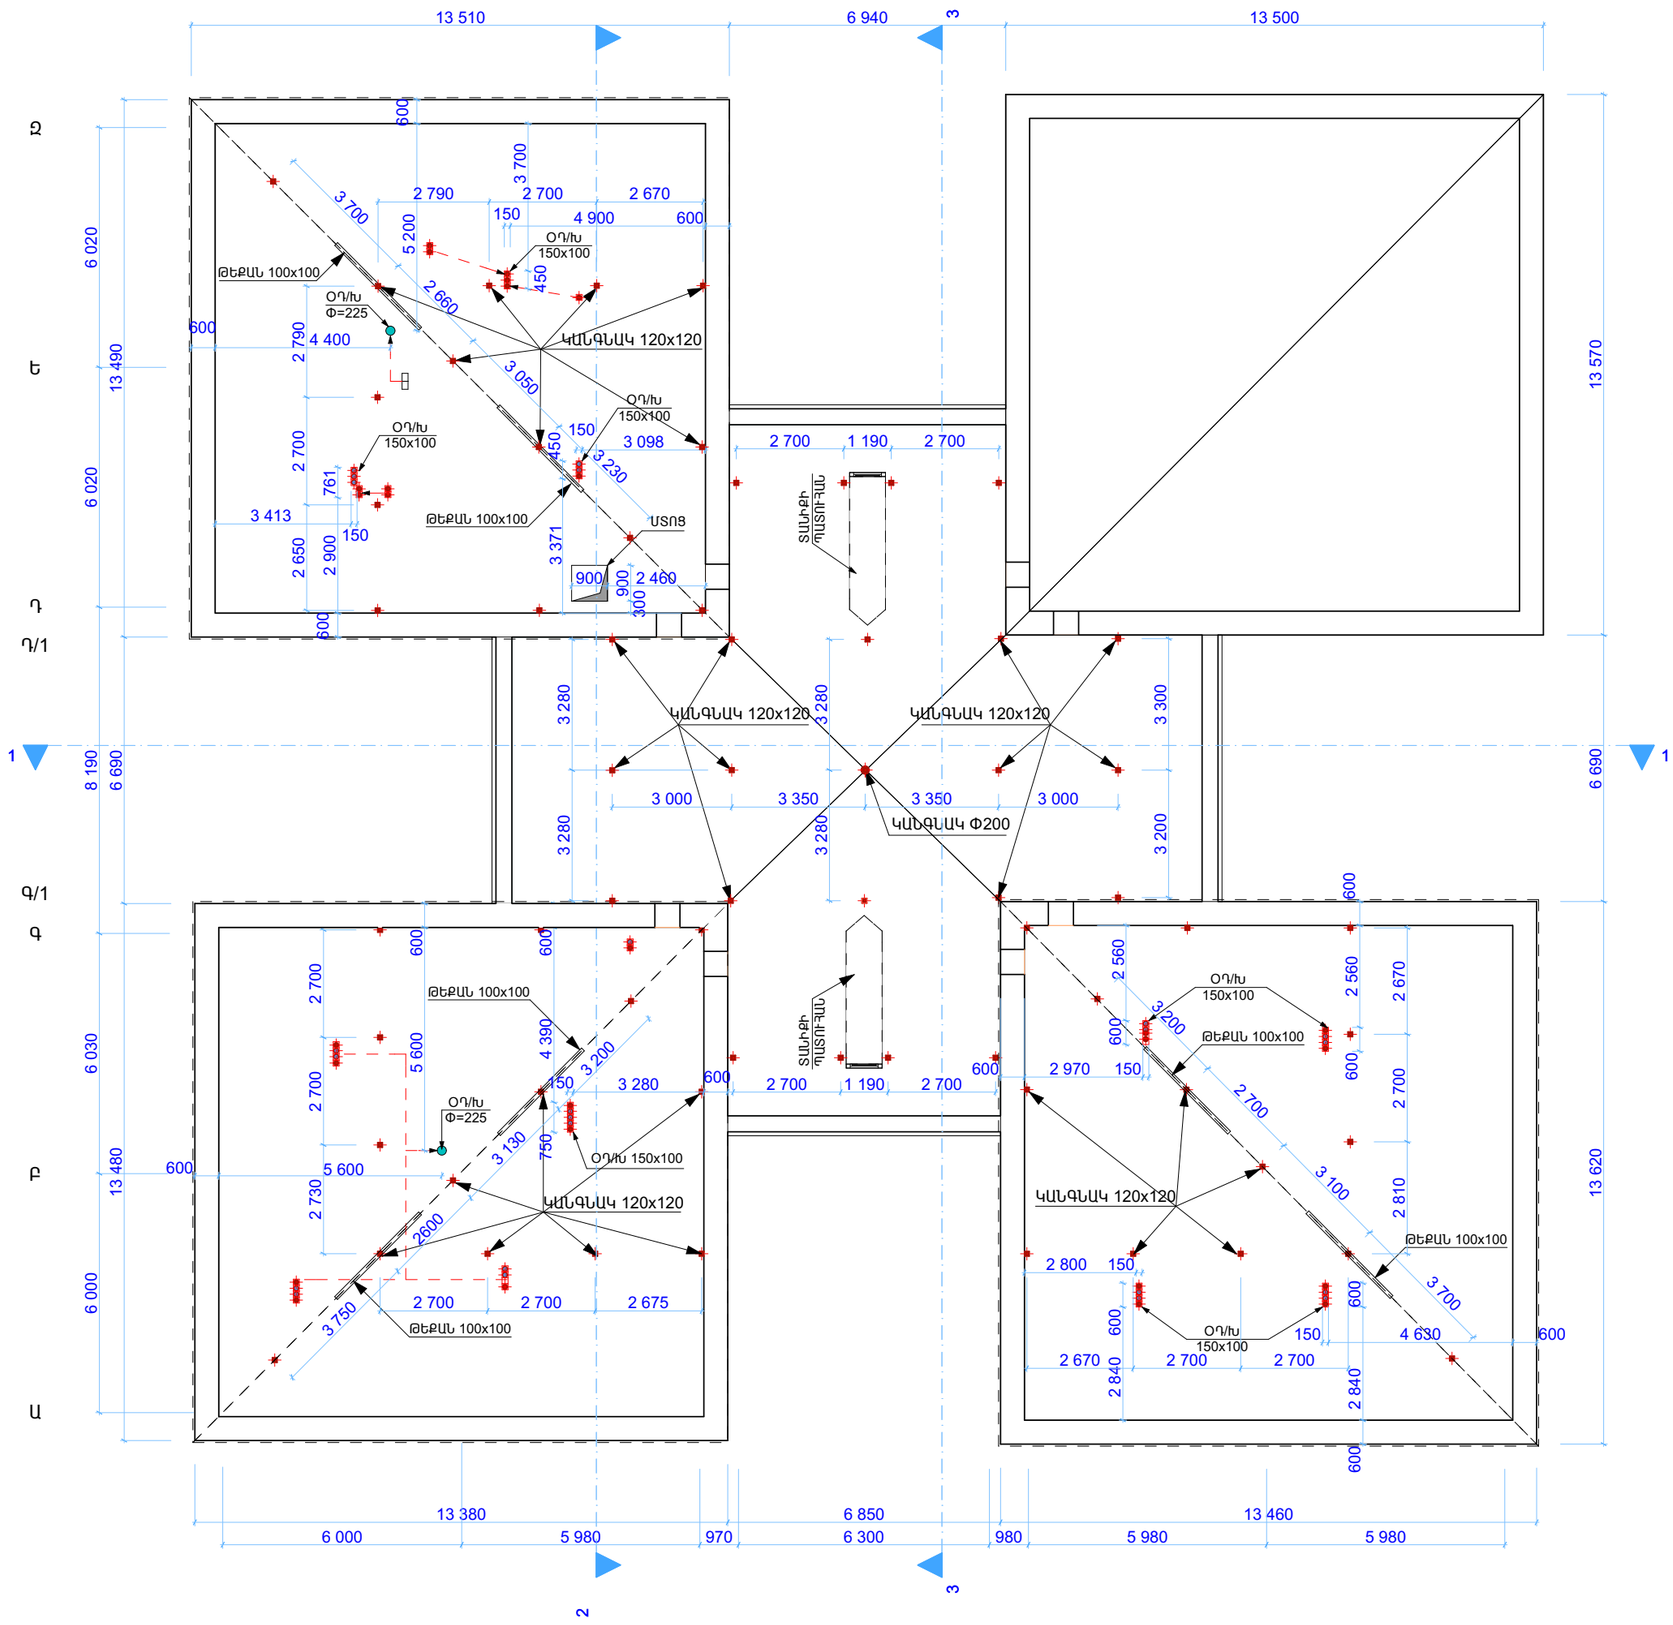

ԾԱՆՈԹՈՒԹՅՈՒՆ

. ՏԱՆԻՔԻ ՁԵՐՄԱՄԵԿՈՒՍԻՉ ՇԵՐՏ - 646.93քմ
/փքապեռլիտ պարկերով հաստ 100մմ/

. Ց/Ա ՀԱՐԹԵՑՆՈՂ ՇԵՐՏ 30մմ, - 646.93քմ
/Մետաղական ցանցի հիմքով
d=4մմ, քայլը 200x200/

. ԳՈԼՈՐՇԱՄԵԿՈՒՍԻՉ ՇԵՐՏ - 646.93քմ
/մեկ շերտ ռուբերոիդ/

. ՏԱՆԻՔԻ ՀԱՆԳՈՒՅՑՆԵՐԸ
ՏԵՍ. ԹԵՐԹ ճ-22, ճ-23, ճ-24

«ԱԱՔՄԵԴ դիզայն» ՍՊԸ			
ՕԲՅԵԿՏ	04/16		
ԹԵՐԹ	ճ-19	ՓՈՒԼ	ԱԳ
ԹԵՐԹԵՐ	29		
ՕԲ.ԱՆՎԱՆՈՒՄ	ԱՏԵՓԱՆՈՎԱՆ ՀԱՄԱԳՈՒԺԱՐԱՆԻ ԴԻՄԱՆՈՄՈԳՈՒՄ		
ԹԵՐԹԻ ԱՆՎԱՆՈՒՄ	ՁԵՂՆԱՀԱՐԿԻ ՀԱՏԱԿԱԳԻԾ Մ1:150		
Ն.Գ.Ճ.	Դ.ՀԱՐՈՒԹՅՈՒՆՅԱՆ		
ՆԱԽԱԳԾԵՑ	Գ.ԱՂԱՅԱՆ		
			ՊԱՏՎԻՐԱՏՈՒ.