ՍՆՈՂ ԳԾԻ ՏՎՅԱԼՆԵՐ	
ՄՈՒՏՔԻ-ԲԱՇԽԻՉ ՍԱՐՔ, N ԸՍՏ ՀԱՏԱԳԾԻ	ՆԵՐԱՆՑՄԱՆ ԱՆՋԱՏԻՉ
ԿԱԲԵԼԻ ՄԱԿՆԻՇ ԵՎ ԿՏՐՎԱԾՔԸ	
ԲԱՇԽԻՉ ՊԱՀԱՐԱՆ, N ԸՍՏ ՀԱՏԱԳԾԻ	ԱՆՋԱՏԻՉ ԳԾԱՅԻՆ ԱՎՏՈՄԱՏ ՆՈՄԻՆԱԼ ՀՈՍԱՆՔ (Ա)
ԿԱԲԵԼԻ ՄԱԿՆԻՇ ԵՎ ԿՏՐՎԱԾՔԸ	

$P_{դր}$=2.8կՎՏ

$K_{հարց}$=0.9

$P_{հաշվ}$=2.5կՎՏ

cosf=0.9

$I_{հաշվ}$=4.2Ա

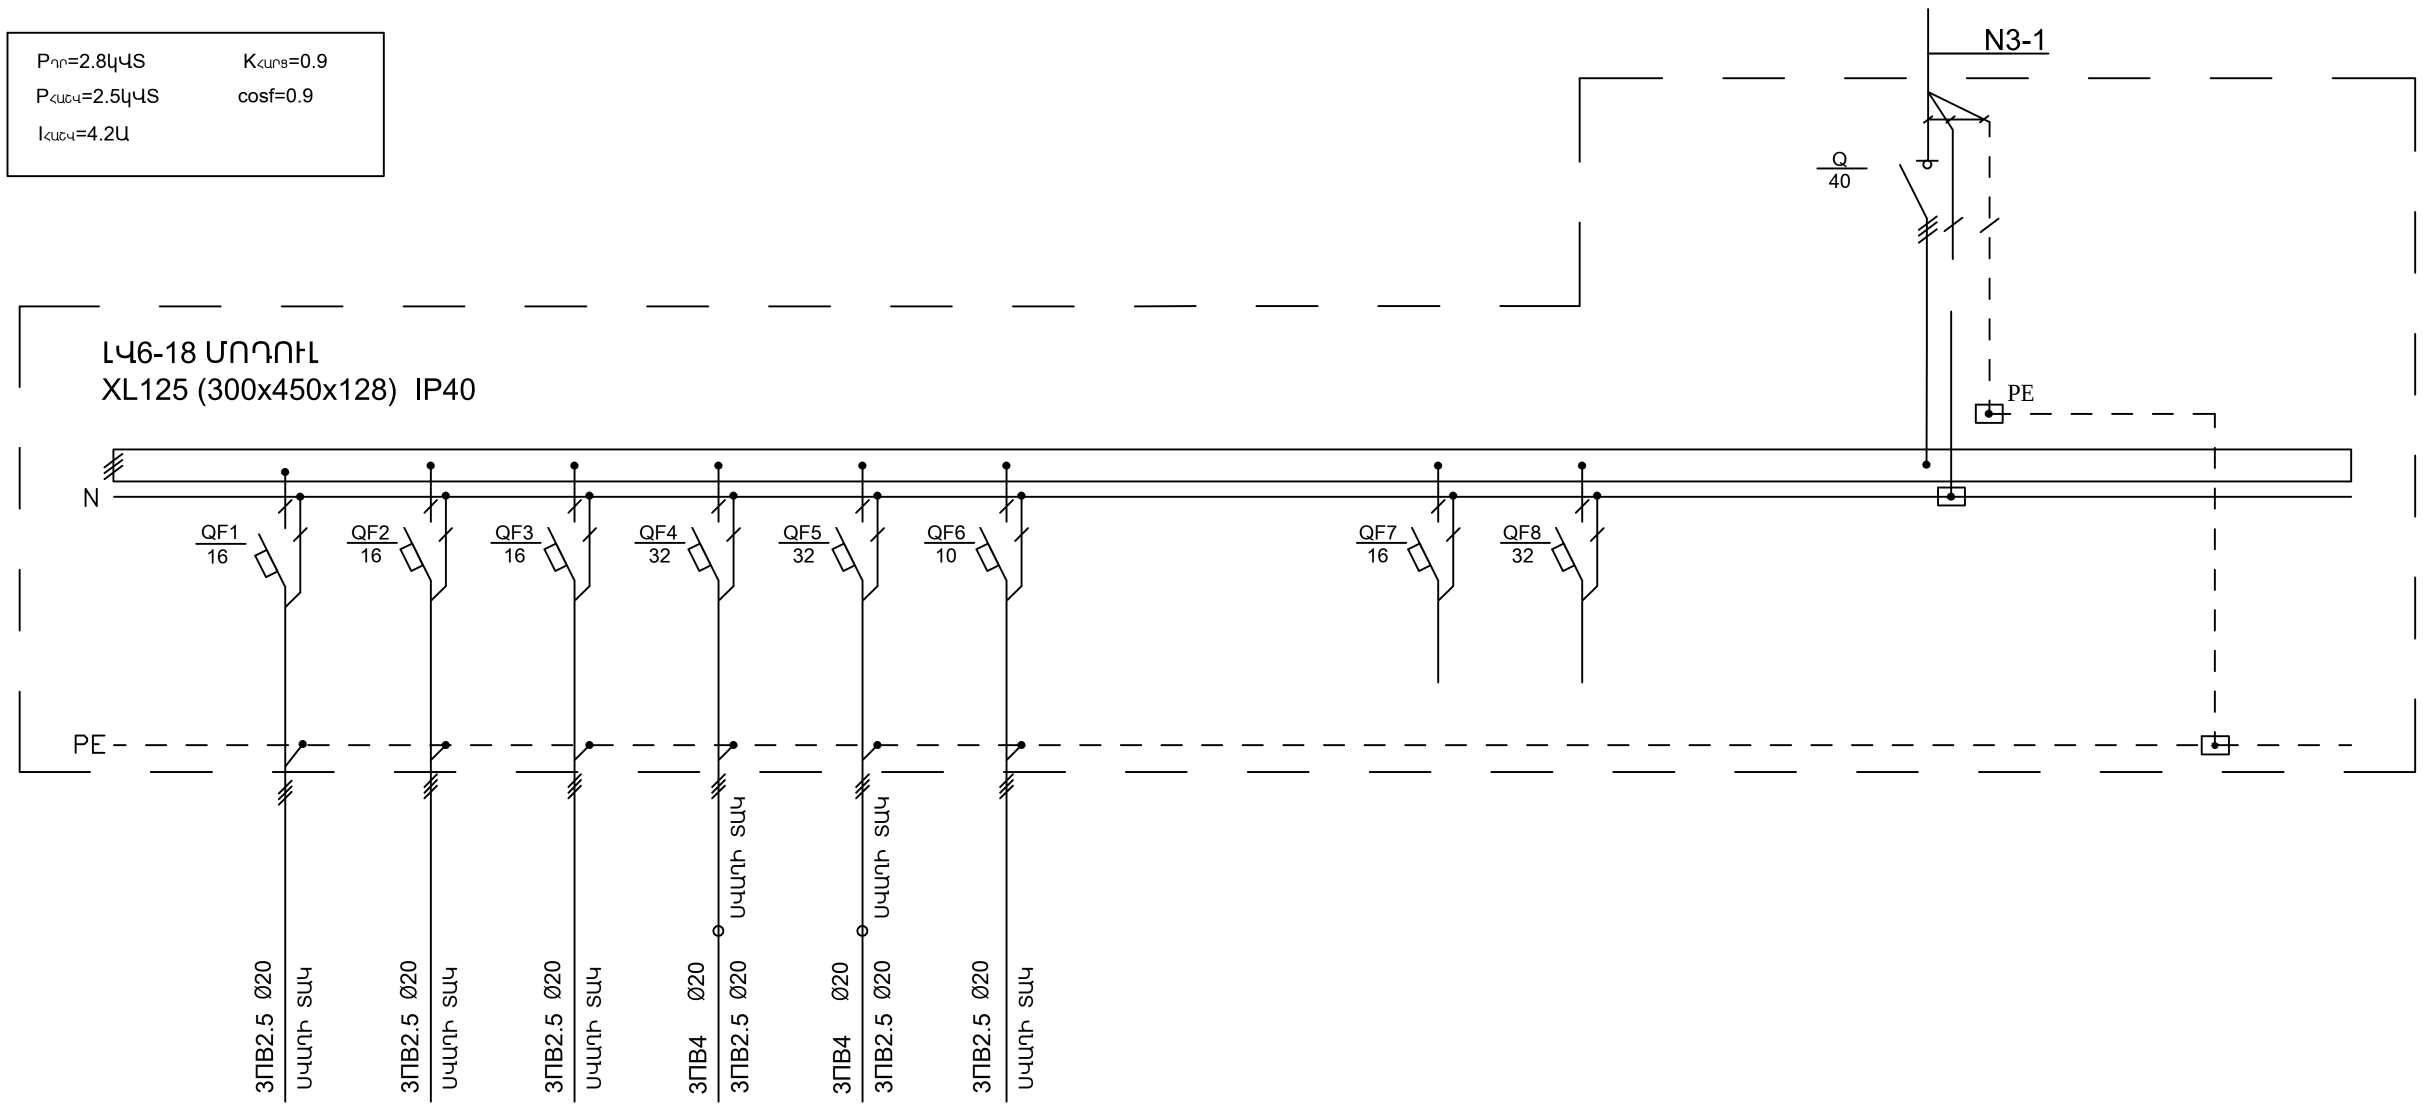
N3-1
Q
40
PE
ԼՎ6-18 ՄՈԴՈՒԼ
XL125 (300x450x128) IP40
N
QF1 16
QF2 16
QF3 16
QF4 32
QF5 32
QF6 10
QF7 16
QF8 32
PE
ՍՎԱՂԻ ՏԱԿ
ՍՎԱՂԻ ՏԱԿ
3ПВ2.5 Ø20
ՍՎԱՂԻ ՏԱԿ
3ПВ2.5 Ø20
ՍՎԱՂԻ ՏԱԿ
3ПВ2.5 Ø20
ՍՎԱՂԻ ՏԱԿ
3ПВ4 Ø20
3ПВ2.5 Ø20
3ПВ4 Ø20
3ПВ2.5 Ø20
3ПВ2.5 Ø20
ՍՎԱՂԻ ՏԱԿ

ԷԼԵԿՏՐԱԸՆԴՈՒՆԻՉ	ՍՊԱՌԻՉԻ ԱՆՎԱՆՈՒՄԸ	ԼՈՒՍԱՎՈՐՈՒԹ.	ԼՈՒՍԱՎՈՐՈՒԹ.	ԼՈՒՍԱՎՈՐՈՒԹ.	ՎԱՐԴԱԿՆԵՐ	ՎԱՐԴԱԿՆԵՐ	ԷՎԱԿՈՒԱՑԻՈՆ ԼՈՒՍԱՎՈՐՈՒԹ.			ՊԱՀԵՍՏ	ՊԱՀԵՍՏ					
	N ԸՍՏ ՏԵԽՆՈԼՈԳԻԱԿԱՆ ՀԱՏԱԿԱԳԾԻ	6-1	6-2	6-3	6-4	6-5	6-6									
	$P_{դր}$.(կՎՏ)	0.86	0.4	0.3	0.5	0.7	0.01									
	$I_{հաշվ}$.(Ա)	3.7	1.7	1.3	2.2	2.9	0.07									
	ԱՎՏՈՄԱՏ ԱՆՋԱՏԻՉ	16Ա	16Ա	16Ա	32Ա	32Ա	10Ա			16Ա	32Ա					
	ՊԱՇՏՊԱՆԻՉ ԱՆՋԱՏՄԱՆ ՍԱՐՔ															

Ն.Գ.Ճ.	Հ.ՀԱՐՈՒԹՅՈՒՆՅԱՆ	
ՆԱԽԱԳԾԵՑ	Լ.ՀՈՎՀԱՆՆԻՍՅԱՆ	
ՊԱՏՎԻՐԱՏՈՒ՝		

ՕԲ.ԱՆՎԱՆՈՒՄԸ

ՍՏԵՓԱՆԱՎԱՆԻ ՀԱՄԱԲՈՒԺԱՐԱՆԻ
ՀԻՄՆԱՆՈՐՈԳՈՒՄ

ԹԵՐԹԻ ԱՆՎԱՆՈՒՄԸ

ԼՎ6 ՎԱՀԱՆԻ ՀԱՇՎԱՐԿԱՅԻՆ ՍԽԵՄԱ

«ԱՍՔՄԵԴ դիզայն» ՍՊԸ

ՕԲՅԵԿՏ	04/16		
ԹԵՐԹ	ԷՏ - 10	ՓՈՒԼ	ԱԳ
ԹԵՐԹԵՐ	18		