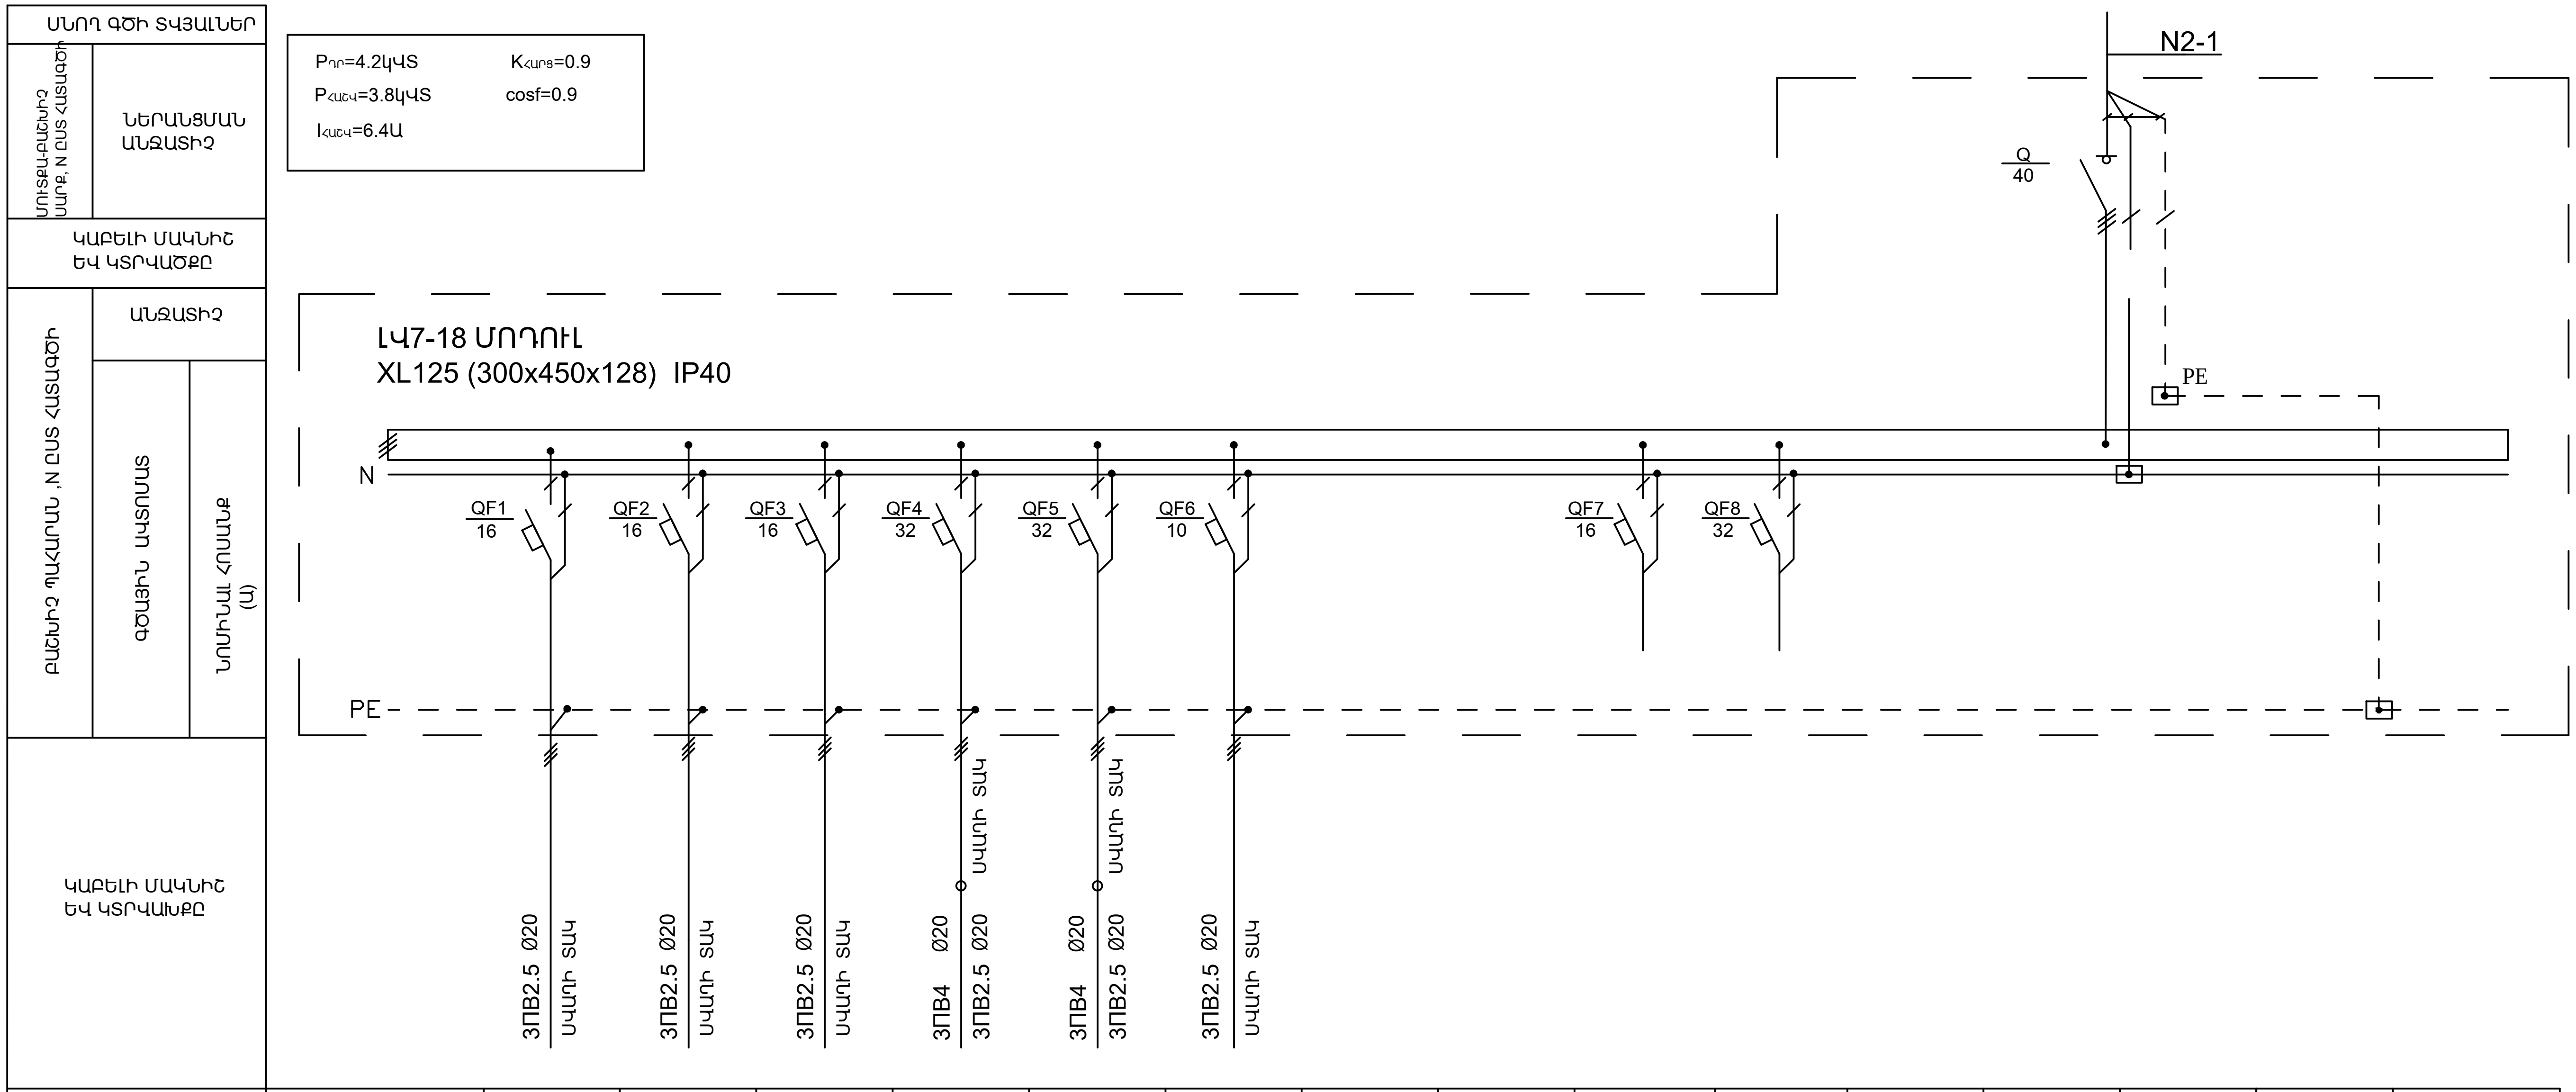
ՍՆՈՂ ԳԾԻ ՏՎՅԱԼՆԵՐ
ՄՈՒՏՔԱ-ԲԱՇԽԻՉ ՍԱՐՔ, N ԸՍՏ ՀԱՏԱԿԱԳԾԻ
ՆԵՐԱՆՑՄԱՆ ԱՆՋԱՏԻՉ
ԿԱԲԵԼԻ ՄԱԿՆԻՇ ԵՎ ԿՏՐՎԱԾՔԸ
ԲԱՇԽԻՉ ՊԱՀԱՐԱՆ ,N ԸՍՏ ՀԱՏԱԿԱԳԾԻ
ԱՆՋԱՏԻՉ
ԳԾԱՅԻՆ ԱՎՏՈՄԱՏ
ՆՈՄԻՆԱԼ ՀՈՍԱՆՔ (Ա)
ԿԱԲԵԼԻ ՄԱԿՆԻՇ ԵՎ ԿՏՐՎԱԾՔԸ
N2-1
Q
40
PE
N
QF1
16
QF2
16
QF3
16
QF4
32
QF5
32
QF6
10
QF7
16
QF8
32
PE
ՍՎԱՂԻ ՏԱԿ
ՍՎԱՂԻ ՏԱԿ
3ПВ2.5 Ø20
ՍՎԱՂԻ ՏԱԿ
3ПВ2.5 Ø20
ՍՎԱՂԻ ՏԱԿ
3ПВ2.5 Ø20
ՍՎԱՂԻ ՏԱԿ
3ПВ4 Ø20
3ПВ2.5 Ø20
3ПВ4 Ø20
3ПВ2.5 Ø20
3ПВ2.5 Ø20
ՍՎԱՂԻ ՏԱԿ

$P_{դր}$=4.2կՎՏ $K_{հարց}$=0.9
$P_{հաշվ}$=3.8կՎՏ cosf=0.9
$I_{հաշվ}$=6.4Ա

ԼՎ7-18 ՄՈԴՈՒԼ
XL125 (300x450x128) IP40

ԷԼԵԿՏՐԱԸՆԴՈՒՆԻՉ	ՍՊԱՌԻՉԻ ԱՆՎԱՆՈՒՄԸ	ԼՈՒՍԱՎՈՐՈՒԹ.	ԼՈՒՍԱՎՈՐՈՒԹ.	ԼՈՒՍԱՎՈՐՈՒԹ.	ՎԱՐԴԱԿՆԵՐ	ՎԱՐԴԱԿՆԵՐ	ԷՎԱԿՈՒԱՑԻՈՆ ԼՈՒՍԱՎՈՐՈՒԹ.			ՊԱՀԵՍՏ	ՊԱՀԵՍՏ					
	N ԸՍՏ ՏԵԽՆՈԼՈԳԻԱԿԱՆ ՀԱՏԱԿԱԳԾԻ	7-1	7-2	7-3	7-4	7-5	7-6									
	$P_{դր.}$(կՎՏ)	0.5	0.4	0.5	1.5	1.3	0.04									
	$I_{հաշվ.}$(Ա)	2.2	1.7	2.2	6.5	5.7	0.2									
	ԱՎՏՈՄԱՏ ԱՆՋԱՏԻՉ	16Ա	16Ա	16Ա	32Ա	32Ա	10Ա			16Ա	32Ա					
	ՊԱՇՏՊԱՆԻՉ ԱՆՋԱՏՄԱՆ ՍԱՐՔ															

Ն.Գ.Ճ.	Հ.ՀԱՐՈՒԹՅՈՒՆՅԱՆ		ՕԲ.ԱՆՎԱՆՈՒՄԸ ՍՏԵՓԱՆԱՎԱՆԻ ՀԱՄԱԲՈՒԺԱՐԱՆԻ ՀԻՄՆԱՆՈՐՈԳՈՒՄ				
ՆԱԽԱԳԾԵՑ	Լ.ՀՈՎՀԱՆՆԻՍՅԱՆ						
				«ԱՍՔՄԵԴ դիզայն» ՍՊԸ			
			ԹԵՐԹԻ ԱՆՎԱՆՈՒՄԸ ԼՎ7 ՎԱՀԱՆԻ ՀԱՇՎԱՐԿԱՅԻՆ ՍԽԵՄԱ	ՕԲՅԵԿՏ	04/16		
				ԹԵՐԹ	ԷՏ - 11	ՓՈՒԼ	ԱԳ
ՊԱՏՎԻՐԱՏՈՒ՝				ԹԵՐԹԵՐ	18		