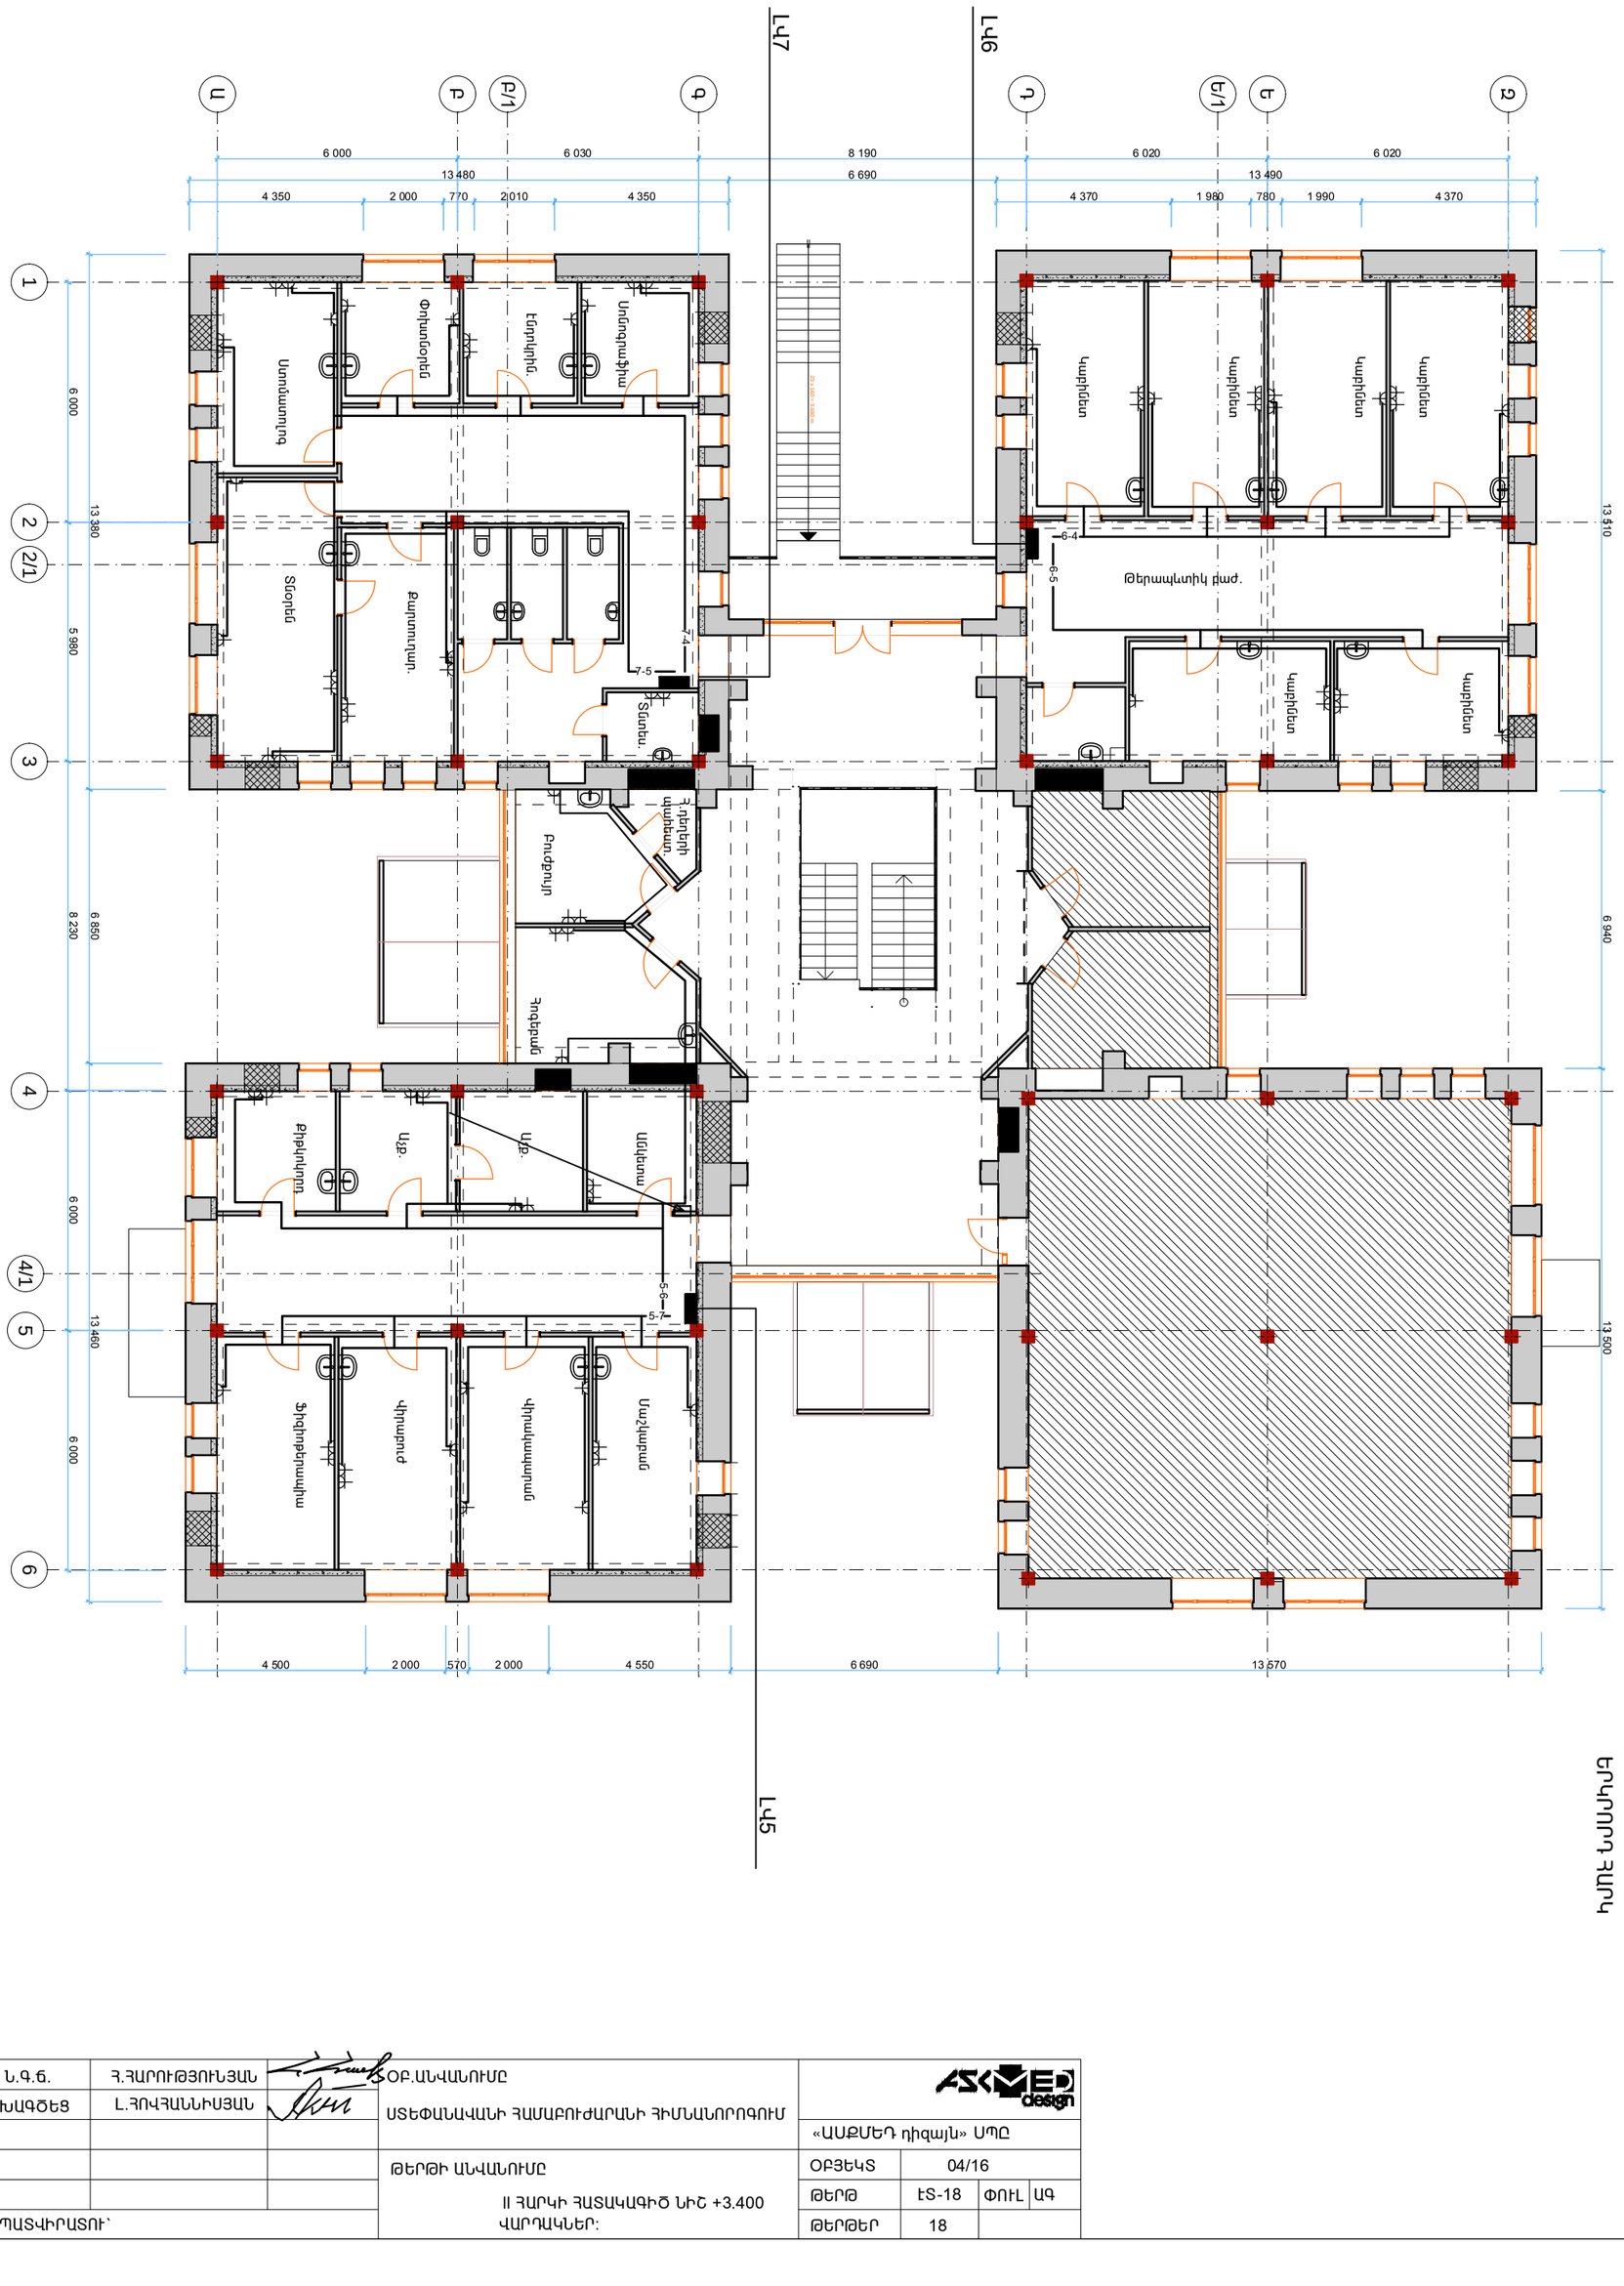

Ն.Գ.Ճ.	Հ.ՀԱՐՈՒԹՅՈՒՆՅԱՆ		ՕԲ.ԱՆՎԱՆՈՒՄԸ			
ՆԱԽԱԳԾԵՑ	Լ.ՀՈՎՀԱՆՆԻՍՅԱՆ		ՍՏԵՓԱՆԱՎԱՆԻ ՀԱՄԱԲՈՒԺԱՐԱՆԻ ՀԻՄՆԱՆՈՐՈԳՈՒՄ			
				«ԱՍՔՄԵԴ դիզայն» ՍՊԸ		
			ԹԵՐԹԻ ԱՆՎԱՆՈՒՄԸ	ՕԲՅԵԿՏ	04/16	
			II ՀԱՐԿԻ ՀԱՏԱԿԱԳԻԾ ՆԻՇ +3.400	ԹԵՐԹ	ԷՏ-18	ՓՈՒԼ ԱԳ
ՊԱՏՎԻՐԱՏՈՒ՝			ՎԱՐՊԱԿՆԵՐ:	ԹԵՐԹԵՐ	18	