ՏԱՆԻՔ	
2-ՐԴ ՀԱՐԿ +3.35 ՆԻՇ	
1-ԻՆ ՀԱՐԿ 0.00 ՆԻՇ	

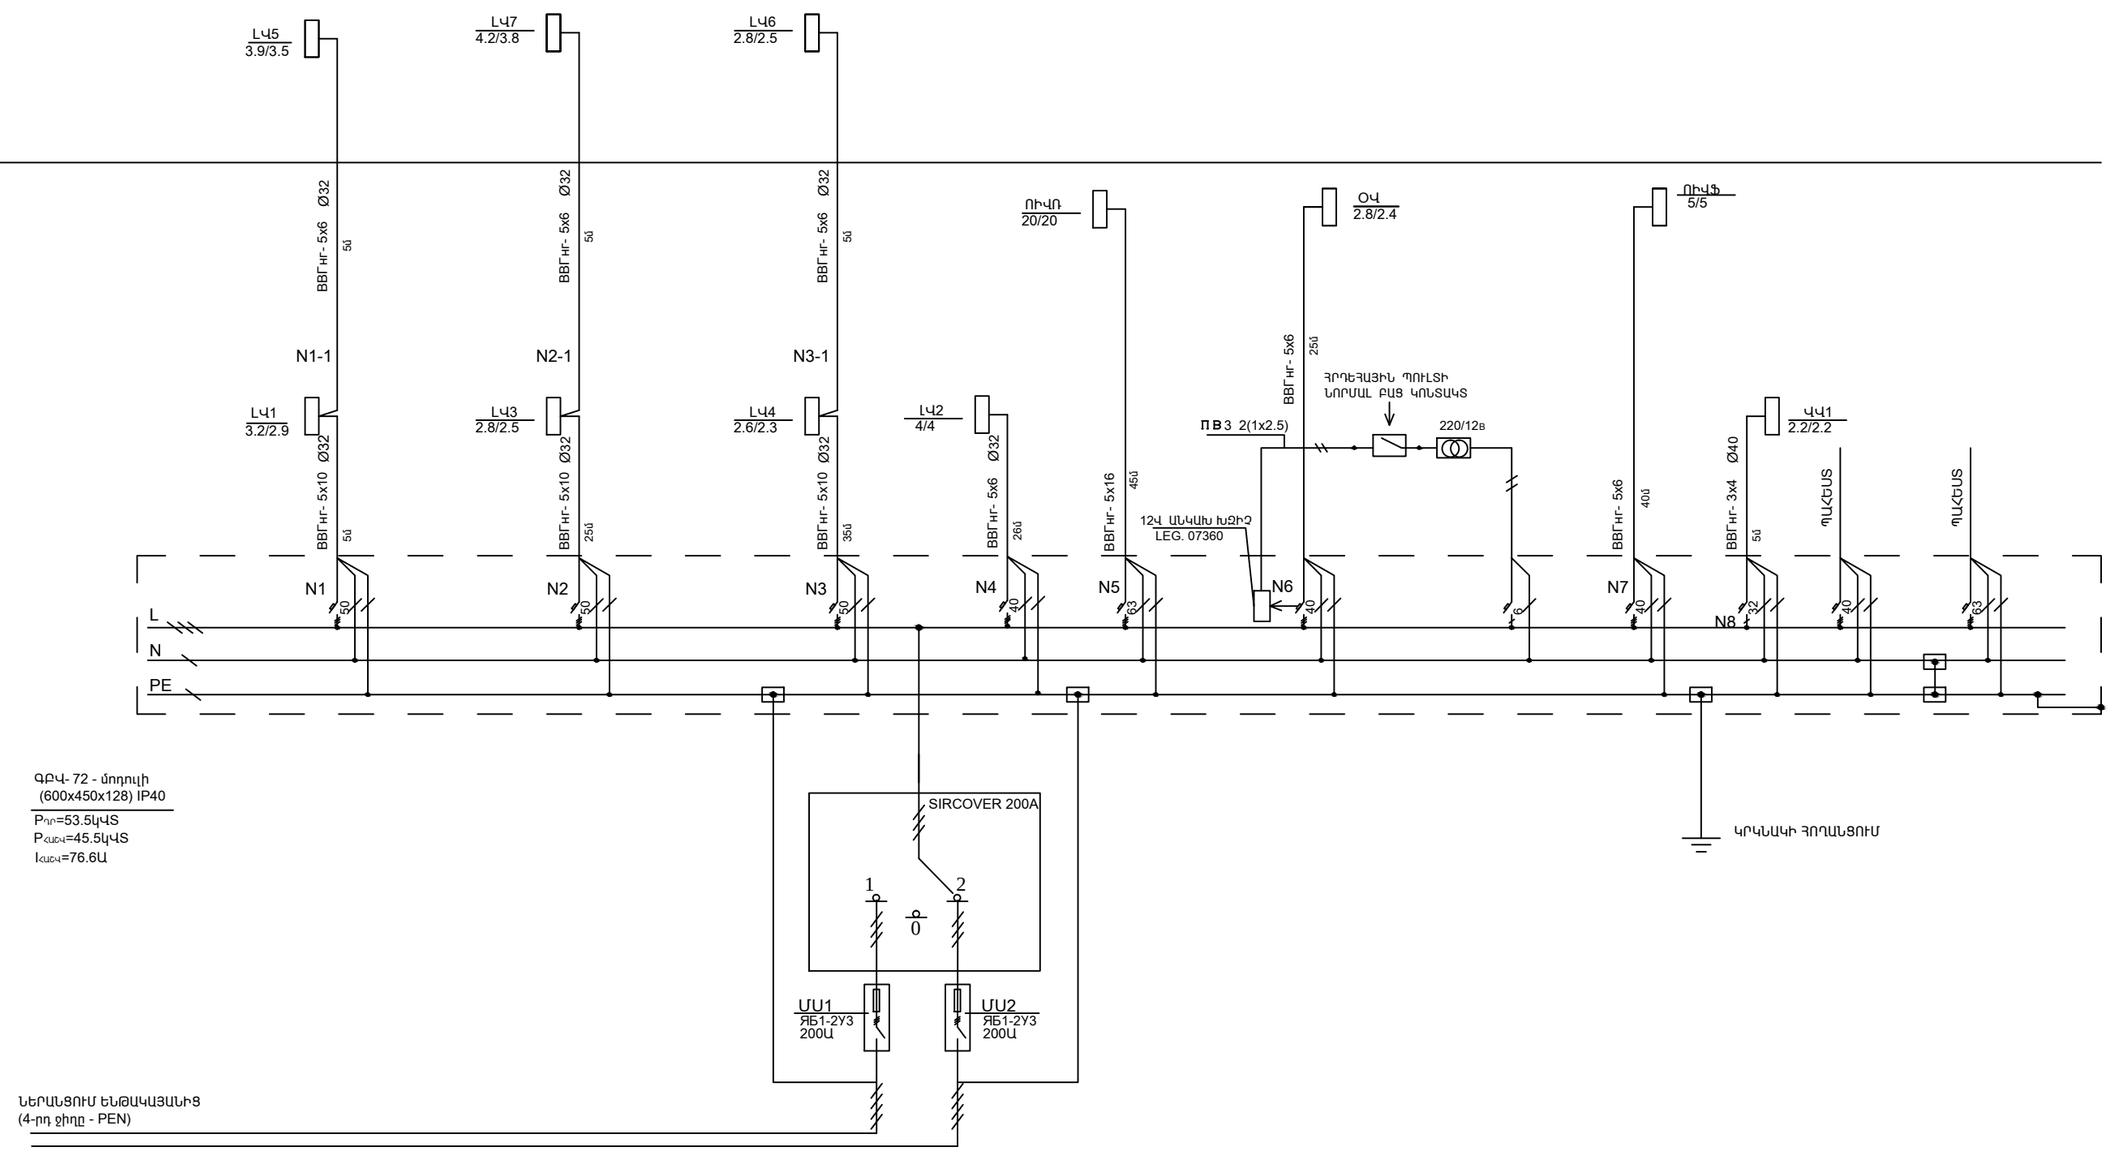

Ն.Գ.Ճ.	Հ.ՀԱՐՈՒԹՅՈՒՆՅԱՆ		ՕԲ.ԱՆՎԱՆՈՒՄԸ ՍՏԵՓԱՆԱՎԱՆԻ ՀԱՄԱԲՈՒԺԱՐԱՆԻ ՀԻՄՆԱՆՈՐՈԳՈՒՄ	ASMED design	
ՆԱԽԱԳԾԵՑ	Լ.ՀՈՎՀԱՆՆԻՍՅԱՆ			«ԱՍՔՄԵԴ դիզայն» ՍՊԸ	
			ԹԵՐԹԻ ԱՆՎԱՆՈՒՄԸ ԷԼ.ԷՆԵՐԳԻԱՅԻ ԲԱՇԽՄԱՆ ՍԿՁԲՈՒՆ. ՍԽԵՄԱ	ՕԲՅԵԿՏ	04/16
				ԹԵՐԹ	ԷՏ - 4 ՓՈՒԼ ԱԳ
ՊԱՏՎԻՐԱՏՈՒ՝				ԹԵՐԹԵՐ	18