ՄՆՈՂ ԳԾԻ ՏՎՅԱԼՆԵՐ

ՄՈՒՏՔԱ-ԲԱՇԽԻՉ ՍԱՐՔ, N ԸՍՏ ՀԱՏԱԿԱԳԾԻ

ՆԵՐԱՆՑՄԱՆ ԱՆՋԱՏԻՉ

ԿԱԲԵԼԻ ՄԱԿՆԻՇ ԵՎ ԿՏՐՎԱԾՔԸ

ԲԱՇԽԻՉ ՊԱՀԱՐԱՆ ,N ԸՍՏ ՀԱՏԱԿԱԳԾԻ

ԱՆՋԱՏԻՉ

ԳԾԱՅԻՆ ԱՎՏՈՄԱՏ

ՆՈՄԻՆԱԼ ՀՈՍԱՆՔ (Ա)

ԿԱԲԵԼԻ ՄԱԿՆԻՇ ԵՎ ԿՏՐՎԱԾՔԸ

$P_{դր}$=2.8կՎՏ $K_{հարց}$=0.9

$P_{հաշվ}$=2.5կՎՏ cosf=0.9

$I_{հաշվ}$=4.2Ա

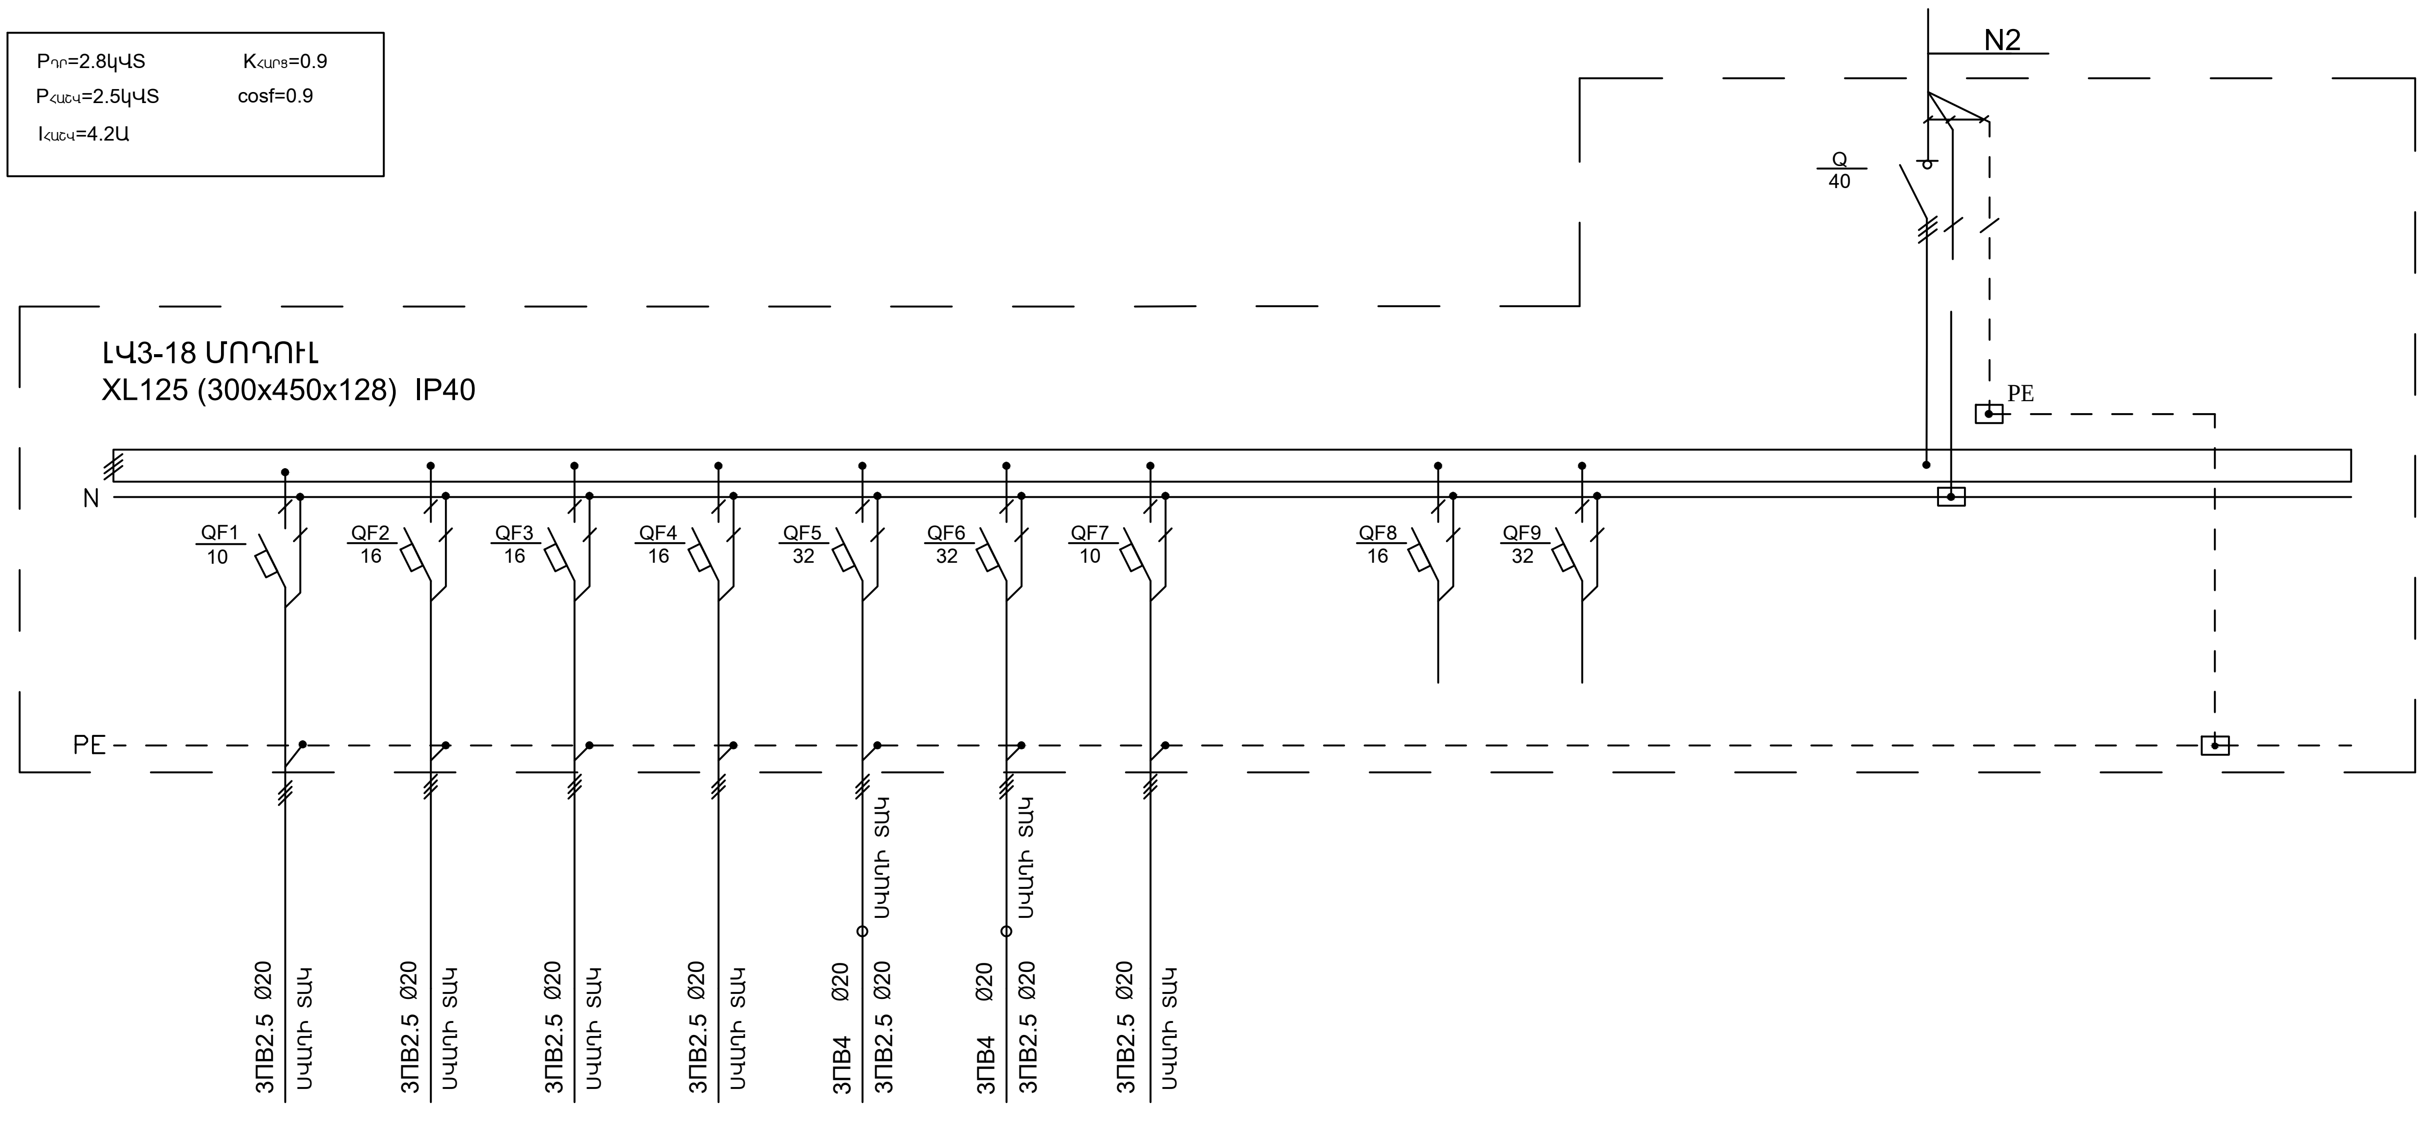
N2
Q
40
PE
ԼՎՅ-18 ՄՈԴՈՒԼ
XL125 (300x450x128) IP40
N
QF1 10
QF2 16
QF3 16
QF4 16
QF5 32
QF6 32
QF7 10
QF8 16
QF9 32
PE
3ПВ2.5 Ø20 ՍՎԱՂԻ ՏԱԿ
3ПВ2.5 Ø20 ՍՎԱՂԻ ՏԱԿ
3ПВ2.5 Ø20 ՍՎԱՂԻ ՏԱԿ
3ПВ2.5 Ø20 ՍՎԱՂԻ ՏԱԿ
3ПВ4 Ø20 3ПВ2.5 Ø20 ՍՎԱՂԻ ՏԱԿ
3ПВ4 Ø20 3ПВ2.5 Ø20 ՍՎԱՂԻ ՏԱԿ
3ПВ2.5 Ø20 ՍՎԱՂԻ ՏԱԿ

ԷԼԵԿՏՐԱԸՆԴՈՒՆԻՉ	ՍՊԱՌԻՉԻ ԱՆՎԱՆՈՒՄԸ	ՄԱՆՐԷԱՍՊԱՆ ՃԱՌԱԳԱՅԹ-ԵՐ	ԼՈՒՍԱՎՈՐՈՒԹ.	ԼՈՒՍԱՎՈՐՈՒԹ.	ԼՈՒՍԱՎՈՐՈՒԹ.	ՎԱՐԴԱԿՆԵՐ	ՎԱՐԴԱԿՆԵՐ	ԷՎԱԿՈՒԱՑԻՈՆ ԼՈՒՍԱՎՈՐՈՒԹ.		ՊԱՀԵՍՏ	ՊԱՀԵՍՏ					
	N ԸՍՏ ՏԵԽՆՈԼՈԳԻԱԿԱՆ ՀԱՏԱԿԱԳԾԻ	3-1	3-2	3-3	3-4	3-5	3-6	3-7								
	$P_{դր}$,(կՎՏ)	0.1	0.7	0.2	0.3	1.2	0.3	0.01								
	$I_{հաշվ}$,(Ա)	0.4	2.9	0.9	1.3	5.2	1.3	0.07								
	ԱՎՏՈՄԱՏ ԱՆՋԱՏԻՉ	10Ա	16Ա	16Ա	16Ա	32Ա	32Ա	10Ա		16Ա	32Ա					
	ՊԱՇՏՊԱՆԻՉ ԱՆՋԱՏՄԱՆ ՍԱՐՔ															

Ն.Գ.Ճ.	Հ.ՀԱՐՈՒԹՅՈՒՆՅԱՆ		ՕԲ.ԱՆՎԱՆՈՒՄԸ ՍՏԵՓԱՆԱՎԱՆԻ ՀԱՄԱԲՈՒԺԱՐԱՆԻ ՀԻՄՆԱՆՈՐՈԳՈՒՄ	ASKMED design «ԱՍՔՄԵԴ դիզայն» ՍՊԸ
ՆԱԽԱԳԾԵՑ	Լ.ՀՈՎՀԱՆՆԻՍՅԱՆ			
			ԹԵՐԹԻ ԱՆՎԱՆՈՒՄԸ ԼՎՅ ՎԱՀԱՆԻ ՀԱՇՎԱՐԿԱՅԻՆ ՍԽԵՄԱ	ՕԲՅԵԿՏ 04/16
				ԹԵՐԹ ԷՏ - 7 ՓՈՒԼ ԱԳ
ՊԱՏՎԻՐԱՏՈՒ՝				ԹԵՐԹԵՐ 18