ՍՆՈՂ ԳԾԻ ՏՎՅԱԼՆԵՐ	
ՄՈՒՏՔԱ-ԲԱՇԽԻՉ ՍԱՐՔ, N ԸՍՏ ՀԱՏԱԿԱԳԾԻ	ՆԵՐԱՆՑՄԱՆ ԱՆՋԱՏԻՉ
ԿԱԲԵԼԻ ՄԱԿՆԻՇ ԵՎ ԿՏՐՎԱԾՔԸ	
ԲԱՇԽԻՉ ՊԱՀԱՐԱՆ ,N ԸՍՏ ՀԱՏԱԿԱԳԾԻ	ԱՆՋԱՏԻՉ
	ԳԾԱՅԻՆ ԱՎՏՈՄԱՏ
	ՆՈՄԻՆԱԼ ՀՈՍԱՆՔ (Ա)
ԿԱԲԵԼԻ ՄԱԿՆԻՇ ԵՎ ԿՏՐՎԱԾՔԸ	

$P_{դր}$=3.9կՎՏ $K_{համց}$=0.9
$P_{հաշվ}$=3.5կՎՏ cosf=0.9
$I_{հաշվ}$=5.9Ա

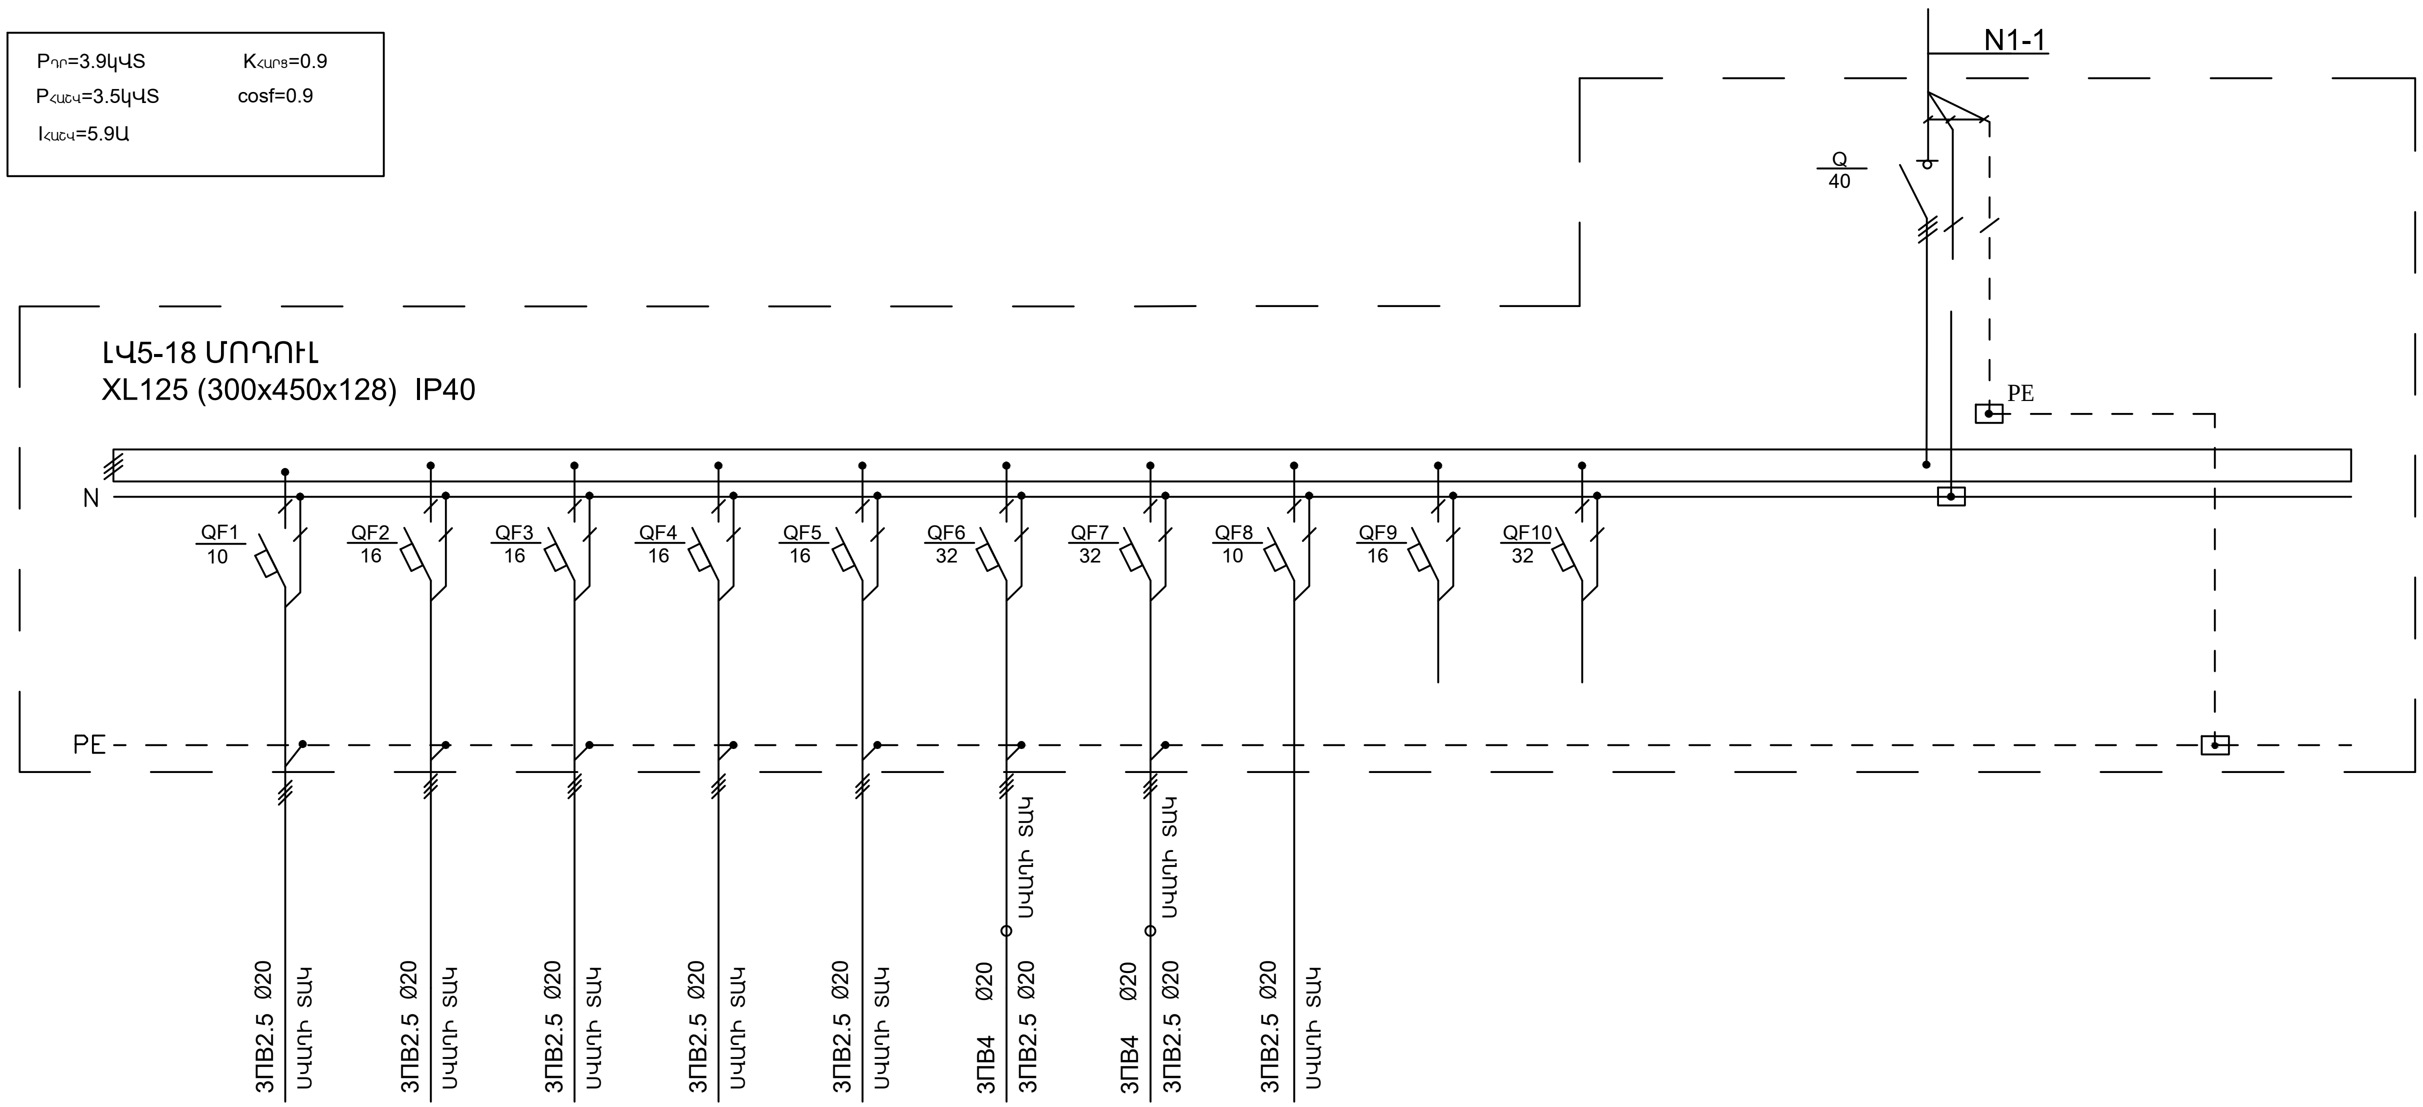
N1-1
Q
40
ԼՎ5-18 ՄՈԴՈՒԼ
XL125 (300x450x128) IP40
N
PE
PE
QF1
10
QF2
16
QF3
16
QF4
16
QF5
16
QF6
32
QF7
32
QF8
10
QF9
16
QF10
32
3ПВ2.5 Ø20
ՍՎԱՂԻ ՏԱԿ
3ПВ2.5 Ø20
ՍՎԱՂԻ ՏԱԿ
3ПВ2.5 Ø20
ՍՎԱՂԻ ՏԱԿ
3ПВ2.5 Ø20
ՍՎԱՂԻ ՏԱԿ
3ПВ2.5 Ø20
ՍՎԱՂԻ ՏԱԿ
3ПВ4 Ø20
3ПВ2.5 Ø20
ՍՎԱՂԻ ՏԱԿ
3ПВ4 Ø20
3ПВ2.5 Ø20
ՍՎԱՂԻ ՏԱԿ
3ПВ2.5 Ø20
ՍՎԱՂԻ ՏԱԿ

ԷԼԵԿՏՐԱԸՆԴՈՒՆԻՉ	ՍՊԱՌԻՉԻ ԱՆՎԱՆՈՒՄԸ	ՄԱՆՐԷԱՍՊԱՆ ՃԱՌԱԳԱՅԹ-ԵՐ	ԼՈՒՍԱՎՈՐՈՒԹ.	ԼՈՒՍԱՎՈՐՈՒԹ.	ԼՈՒՍԱՎՈՐՈՒԹ.	ԼՈՒՍԱՎՈՐՈՒԹ.	ՎԱՐԴԱԿՆԵՐ	ՎԱՐԴԱԿՆԵՐ	ԷՎԱԿՈՒԱՑԻՈՆ ԼՈՒՍԱՎՈՐՈՒԹ.	ՊԱՀԵՍՏ	ՊԱՀԵՍՏ						
	N ԸՍՏ ՏԵԽՆՈԼՈԳԻԱԿԱՆ ՀԱՏԱԿԱԳԾԻ	5-1	5-2	5-3	5-4	5-5	5-6	5-7	5-8								
	$P_{դր.}$(կՎՏ)	0.06	0.86	0.6	0.77	0.3	0.7	0.6	0.04								
	$I_{հաշվ.}$(Ա)	0.3	3.7	2.6	3.3	1.3	2.9	2.6	0.2								
	ԱՎՏՈՄԱՏ ԱՆՋԱՏԻՉ	10Ա	16Ա	16Ա	16Ա	16Ա	32Ա	32Ա	10Ա	16Ա	32Ա						
	ՊԱՇՏՊԱՆԻՉ ԱՆՋԱՏՄԱՆ ՍԱՐՔ																

Ն.Գ.Ճ.	Հ.ՀԱՐՈՒԹՅՈՒՆՅԱՆ		ՕԲ.ԱՆՎԱՆՈՒՄԸ ՍՏԵՓԱՆԱՎԱՆԻ ՀԱՄԱԲՈՒԺԱՐԱՆԻ ՀԻՄՆԱՆՈՐՈԳՈՒՄ		
ՆԱԽԱԳԾԵՑ	Լ.ՀՈՎՀԱՆՆԻՍՅԱՆ			«ԱՍՔՄԵԴ դիզայն» ՍՊԸ	
			ԹԵՐԹԻ ԱՆՎԱՆՈՒՄԸ ԼՎ5 ՎԱՀԱՆԻ ՀԱՇՎԱՐԿԱՅԻՆ ՍԽԵՄԱ	ՕԲՅԵԿՏ	04/16
				ԹԵՐԹ	ԷՏ - 9
				ՓՈՒԼ	ԱԳ
ՊԱՏՎԻՐԱՏՈՒ՝				ԹԵՐԹԵՐ	18