
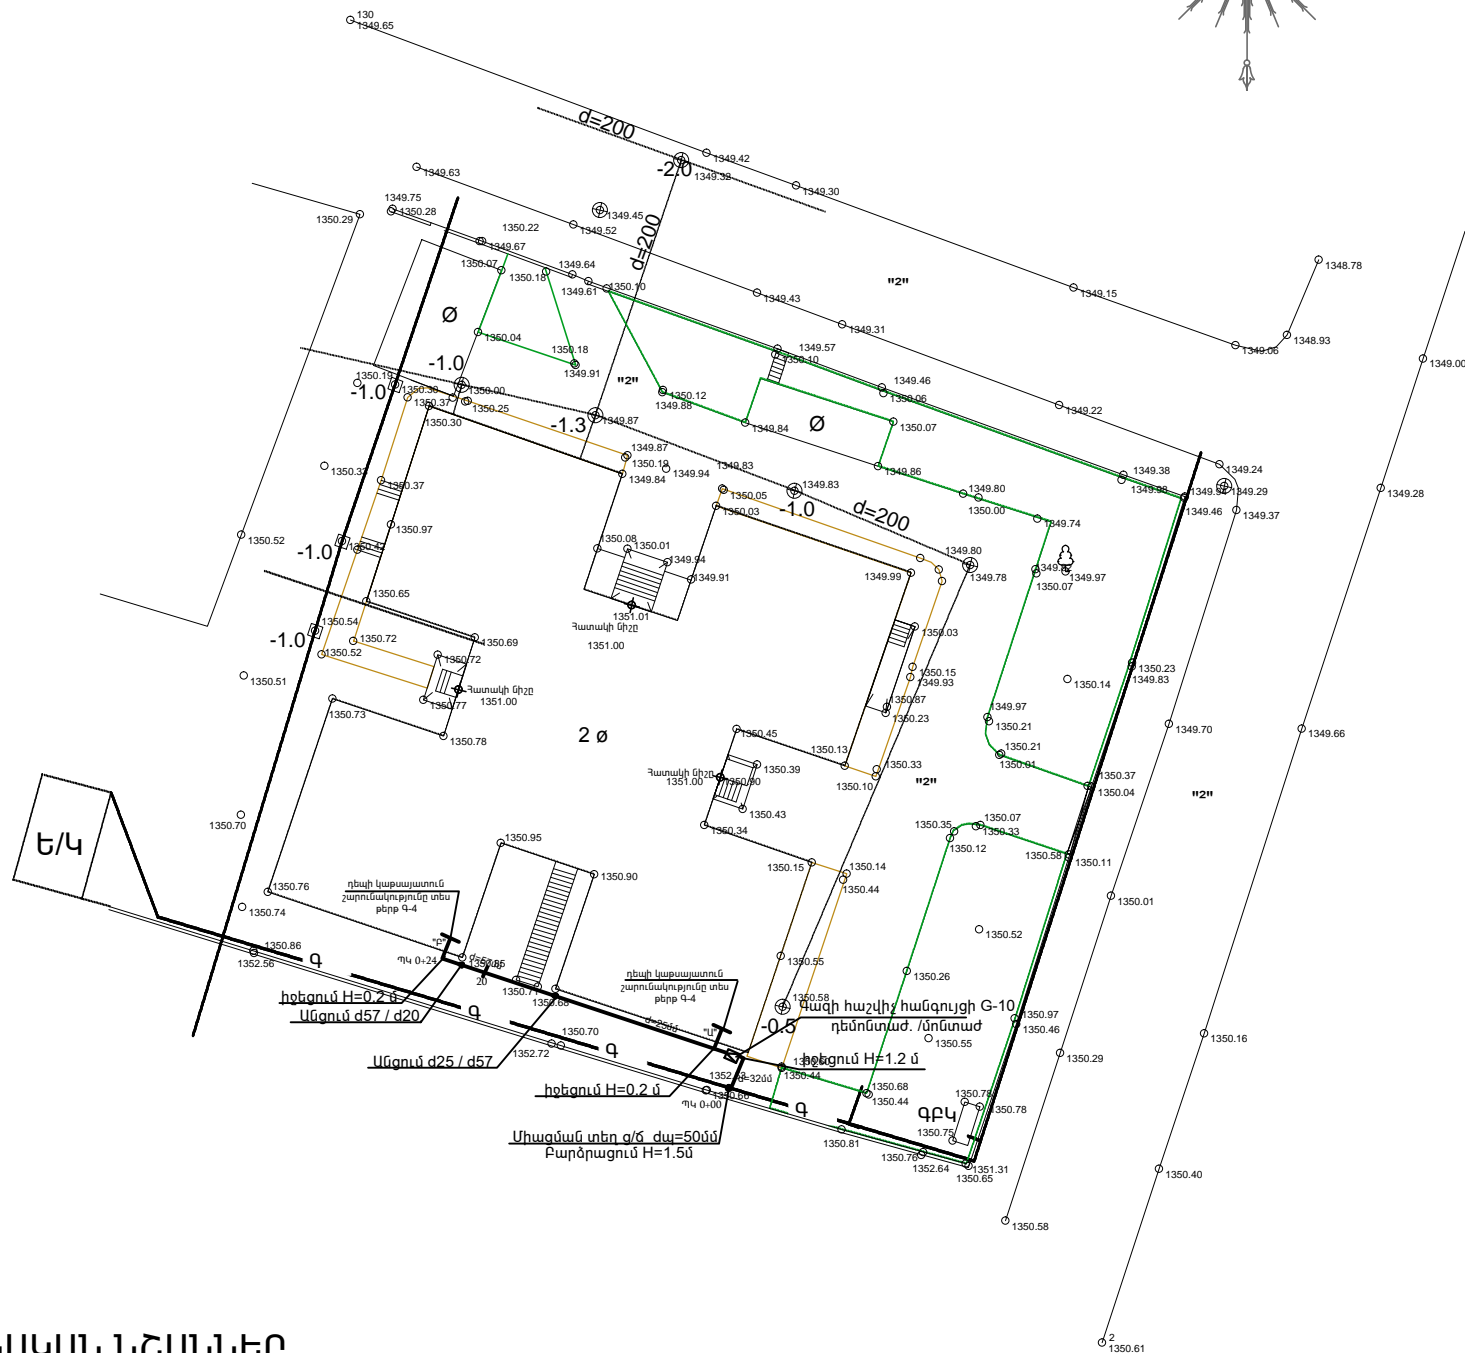


ՀԱՏԱԿԱԳԻԾ
Մ1:500

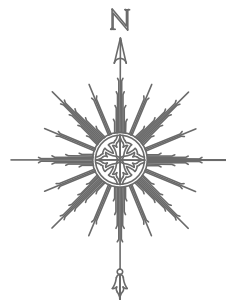

Պայմանական նշաններ

- շինություններ
- քարե պարիսպ
- ջրագիծ
- կոյուղի
- գազատար
- Ցածր լարման հոսանք
- Մայթեր
- Կանաչապատ տարածքներ
- ծառեր
- դիտահոր
- ասֆալտապատ ճանապարհ
- Հատակի նիշ

ՊԱՅՄԱՆԱԿԱՆ ՆՇԱՆՆԵՐ

- միջին ճնշման գործող գազատար
- նախագծվող գազատար
- խողովակի տրամագծի փոփոխություն
- հաշվիչ հանգույց

Ն.Գ.Ե.	Հ.ՀԱՐՈՒԹՅՈՒՆՅԱՆ	ՕՓ.ԱՆՎԱՆՈՒՄԸ			
ՆԱԽԱԳԾԵՑ	Ա.ԹՈՒՄԱՆՅԱՆ	ՍՏԵՓԱՆԱԿԱՆԻ ՀԱՄԱԲՈՒԺԱՐԱՆԻ ՀԻՄՆԱՆՈՐՈԳՈՒՄ			
		ԹԵՐԹԻ ԱՆՎԱՆՈՒՄԸ	ՕՐՅԵԿՏ	04/16	
		ԳԱԶԻՖԻԿԱՑՈՒՄ	ԹԵՐԹ	Գ-2	ՓՈՒԼ ԱԳ
		ԳԼԽԱՎՈՐ ՀԱՏԱԿԱԳԻԾ Մ 1:500	ԹԵՐԹԵՐ	5	
ՊԱՏՎԻՐԱՏՈՒՄ					