



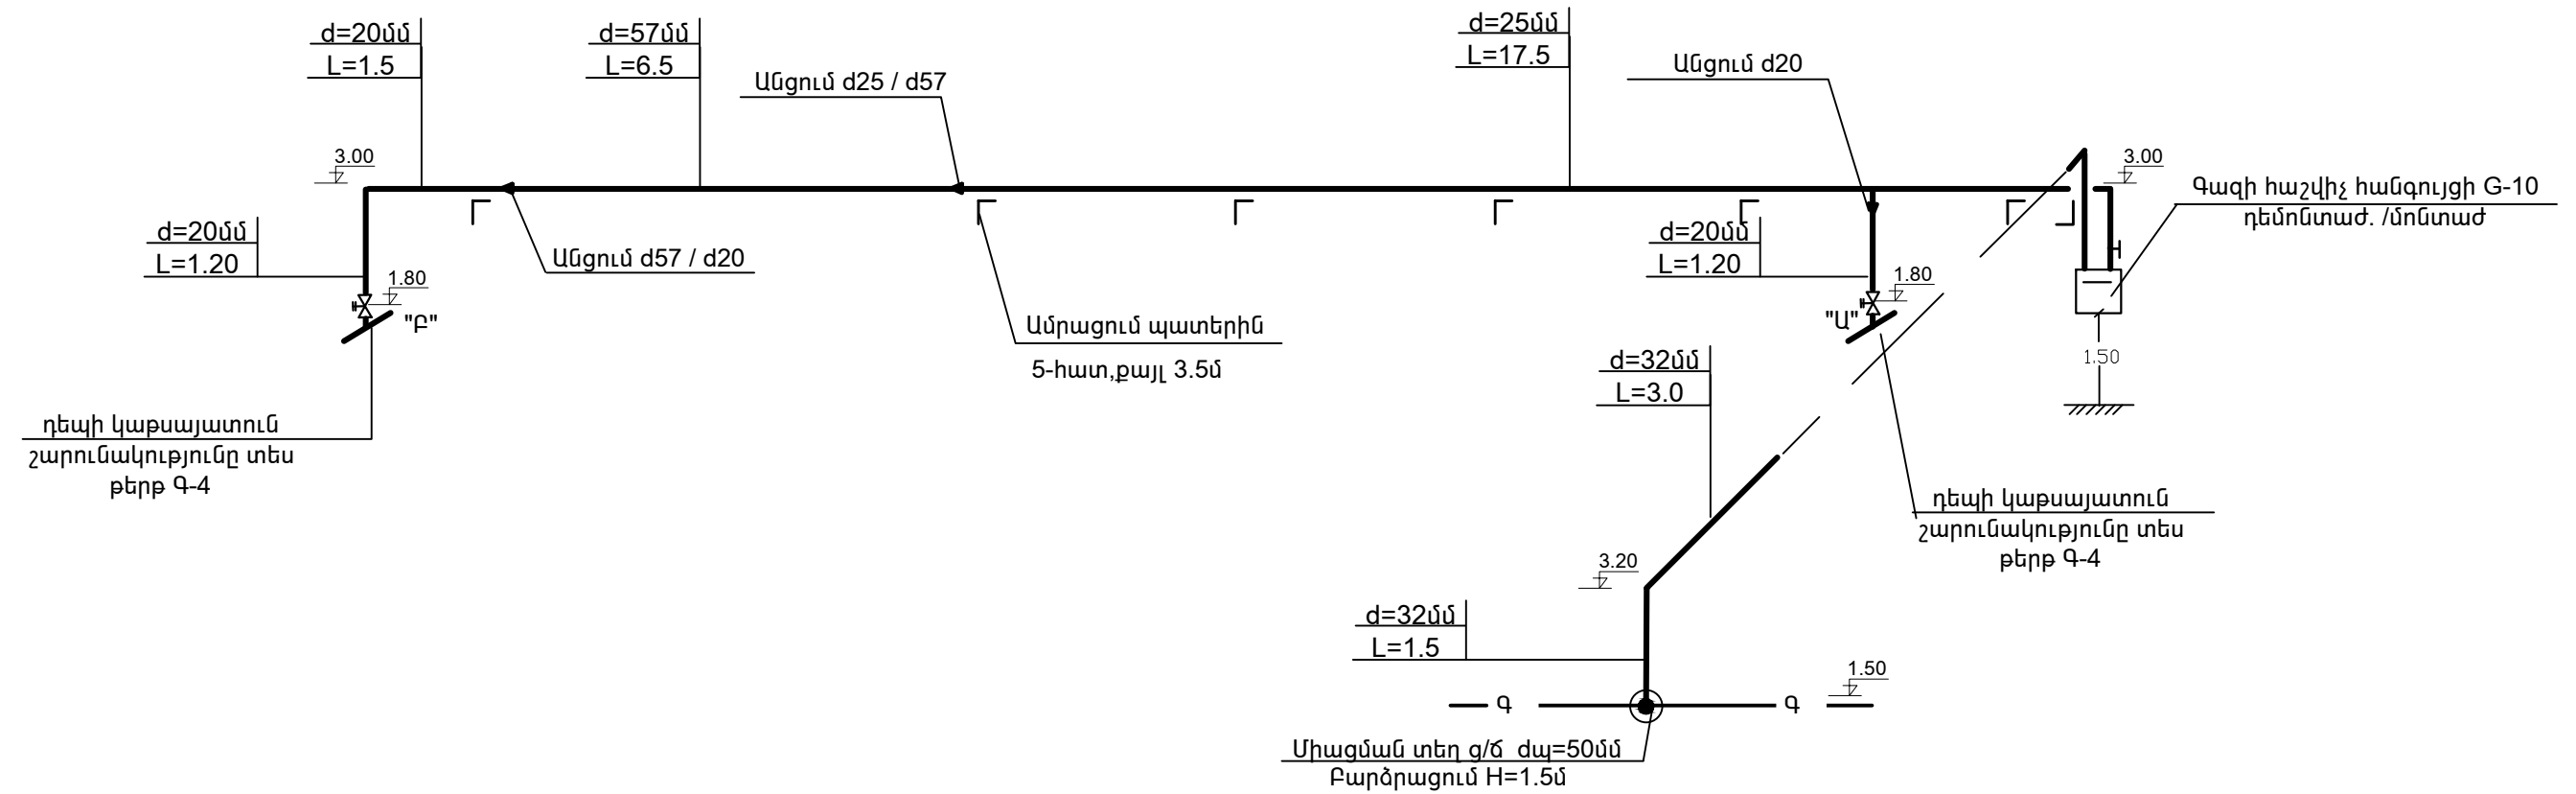


ՏԱՐԱԾԱԿԱՆ ՍԽԵՄԱ Մ 1:100

ԱՐՏԱՔԻՆ ԳԱԶԱՏԱՐ

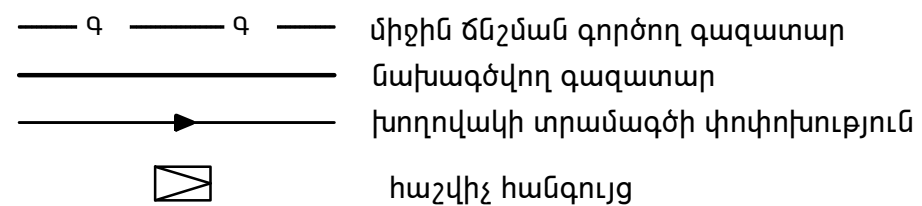

ՊԱՅՄԱՆԱԿԱՆ ՆՇԱՆՆԵՐ



Ն.Գ.Ը.	Հ.ՀԱՐՈՒԹՅՈՒՆՅԱՆ		ՕԲ.ԱՆՎԱՆՈՒԲԸ				
ՆԱԽԱԳԾԵՑ	Ա.ԹՈՒՄՆԱՅԱՆ		ՍՏԵԾԱՆԱԿԱՆԻ ՀԱՄԱԲՈՒԺԱՐԱՆԻ ՀԻՄՆԱՆՈՐՈԳՈՒՄ	«ԱՍՔՄԵՂ ղիգայն» ՍՊԸ			
			ԹԵՐԹԻ ԱՆՎԱՆՈՒԲԸ ԳԱԶԻՖԻԿԱՑՈՒՄ ՏԱՐԱԾԱԿԱՆ ՍԽԵՄԱ Մ 1:100	ՕԲՅԵԿՏ	04/16		
				ԹԵՐԹ	Գ-3	ՓՈՒԼ	ԱԳ
				ԹԵՐԹԵՐ	5		
ՊԱՏԿԻՐԱՏՈՒ՝							