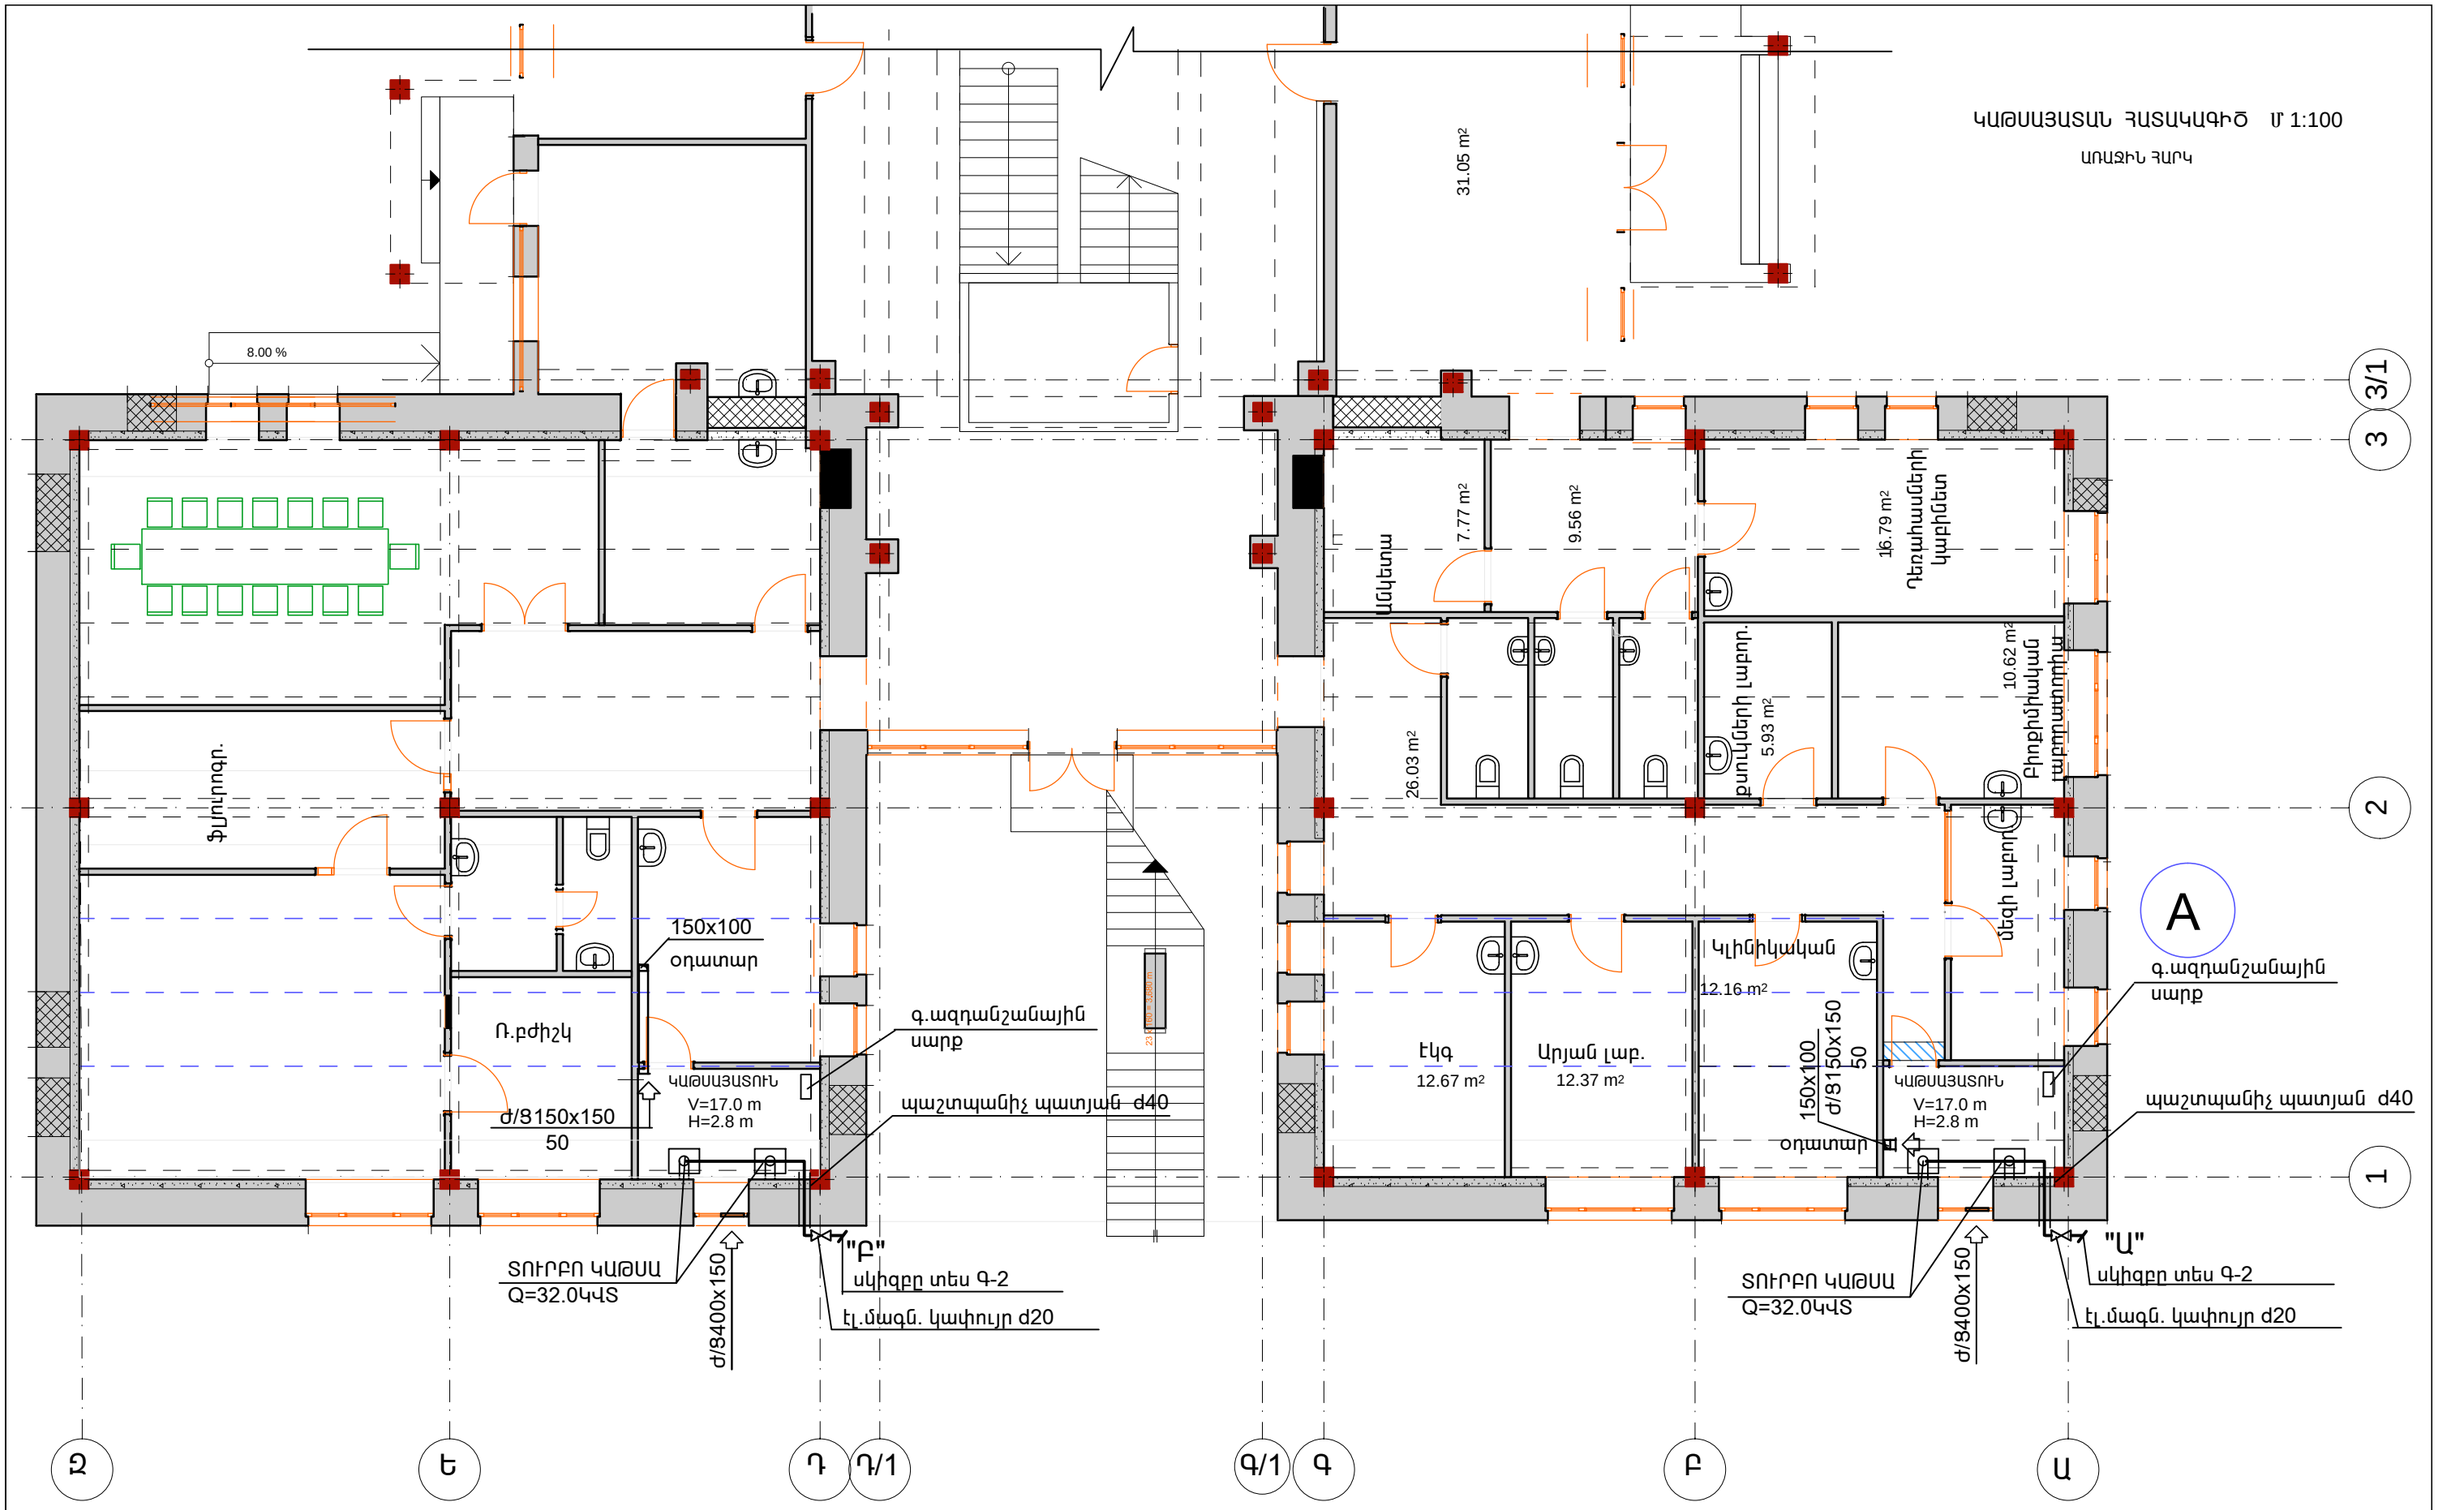

Ն.Գ.Ճ.	Հ.ՀԱՐՈՒԹՅՈՒՆՅԱՆ		ՕԲ.ԱՆՎԱՆՈՒՄԸ	ASMED design	
ՆԱԽԱԳԾԵՑ	Ա.ԹՈՒՄԱՆՅԱՆ		ՍՏԵՓԱՆԱՎԱՆԻ ՀԱՄԱԲՈՒԺԱՐԱՆԻ ՀԻՄՆԱՆՈՐՈԳՈՒՄ	«ԱՍՔՄԵԴ դիզայն» ՍՊԸ	
			ԹԵՐԹԻ ԱՆՎԱՆՈՒՄԸ	ՕԲՅԵԿՏ	04-16
ՍՏՈՒԳԵՑ			ԳԱԶԻՖԻԿԱՑՈՒՄ	ԹԵՐԹ	Գ-4 ՓՈՒԼ ԱԳ
ՊԱՏՎԻՐԱՏՈՒ՝			ԿԱԹՍԱՅԱՏԱՆ ՀԱՏԱԿԱԳԻԾ Մ 1:100	ԹԵՐԹԵՐ	5