


ՍԽԵՄԱ Մ 1:100

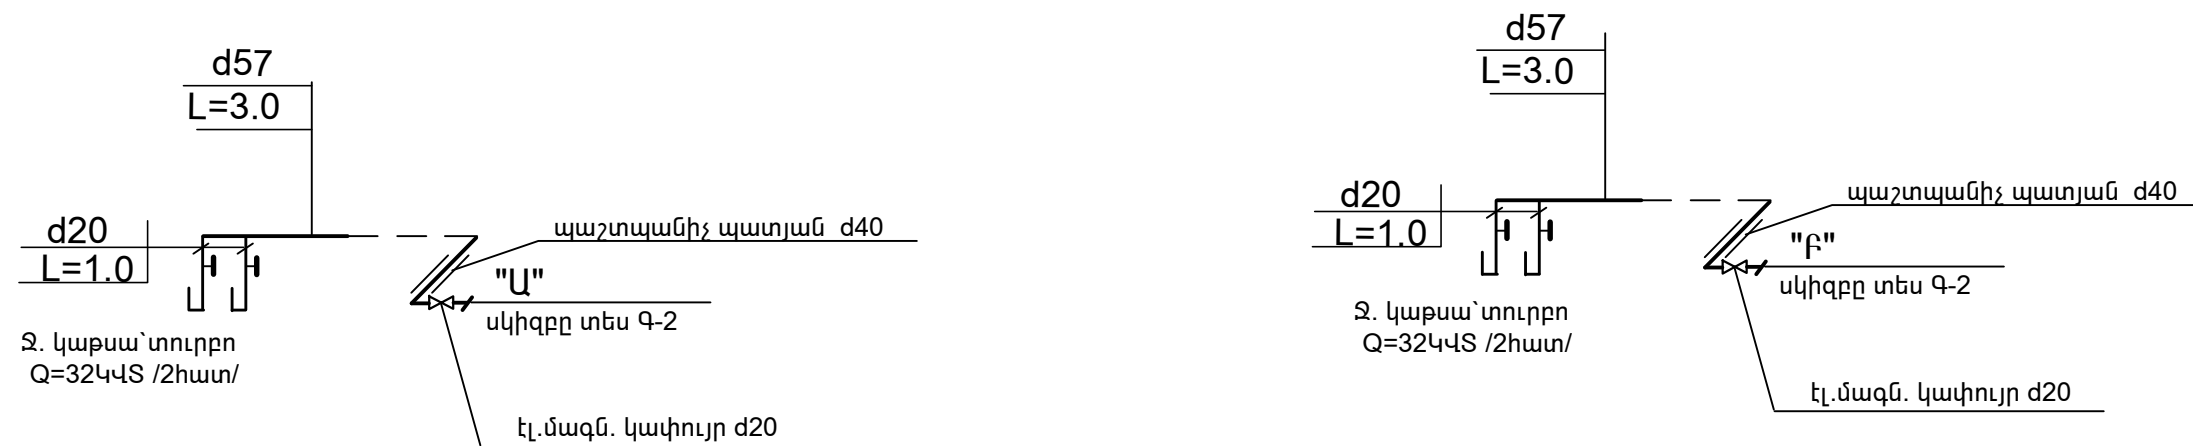

Ն.Գ.Ը.	Հ.ՀԱՐՈՒԹՅՈՒՆՅԱՆ	ՕԲՆՎԱՆՈՒՄԸ				
ՆԱԽԱԳԾԵՑ	Ա.ԹՈՒՄԱՆՅԱՆ	ՍՏԵՓԱՆԱՎԱՆԻ ՀԱՄԱԲՈՒԺԱՐԱՆԻ ՀԻՄՆԱՆՈՐԳՈՒՄ				
		ԹԵՐԹԻ ԱՆՎԱՆՈՒՄԸ	«ԱՍՔՄԵԴ դիզայն» ՍՊԸ			
ՍՏՈՒԳԵՑ		ԳԱԶԻՖԻԿԱՑՈՒՄ	ՕԲՅԵԿՏ	04-16		
ՊԱՏՎԻՐԱՏՈՒ՝		ՍԽԵՄԱ Մ 1:100	ԹԵՐԹ	Գ-5	ՓՈՒԼ	ԱԳ
			ԹԵՐԹԵՐ	5		