Հրդեհային ազդարարում:
Միացման սխեմա:

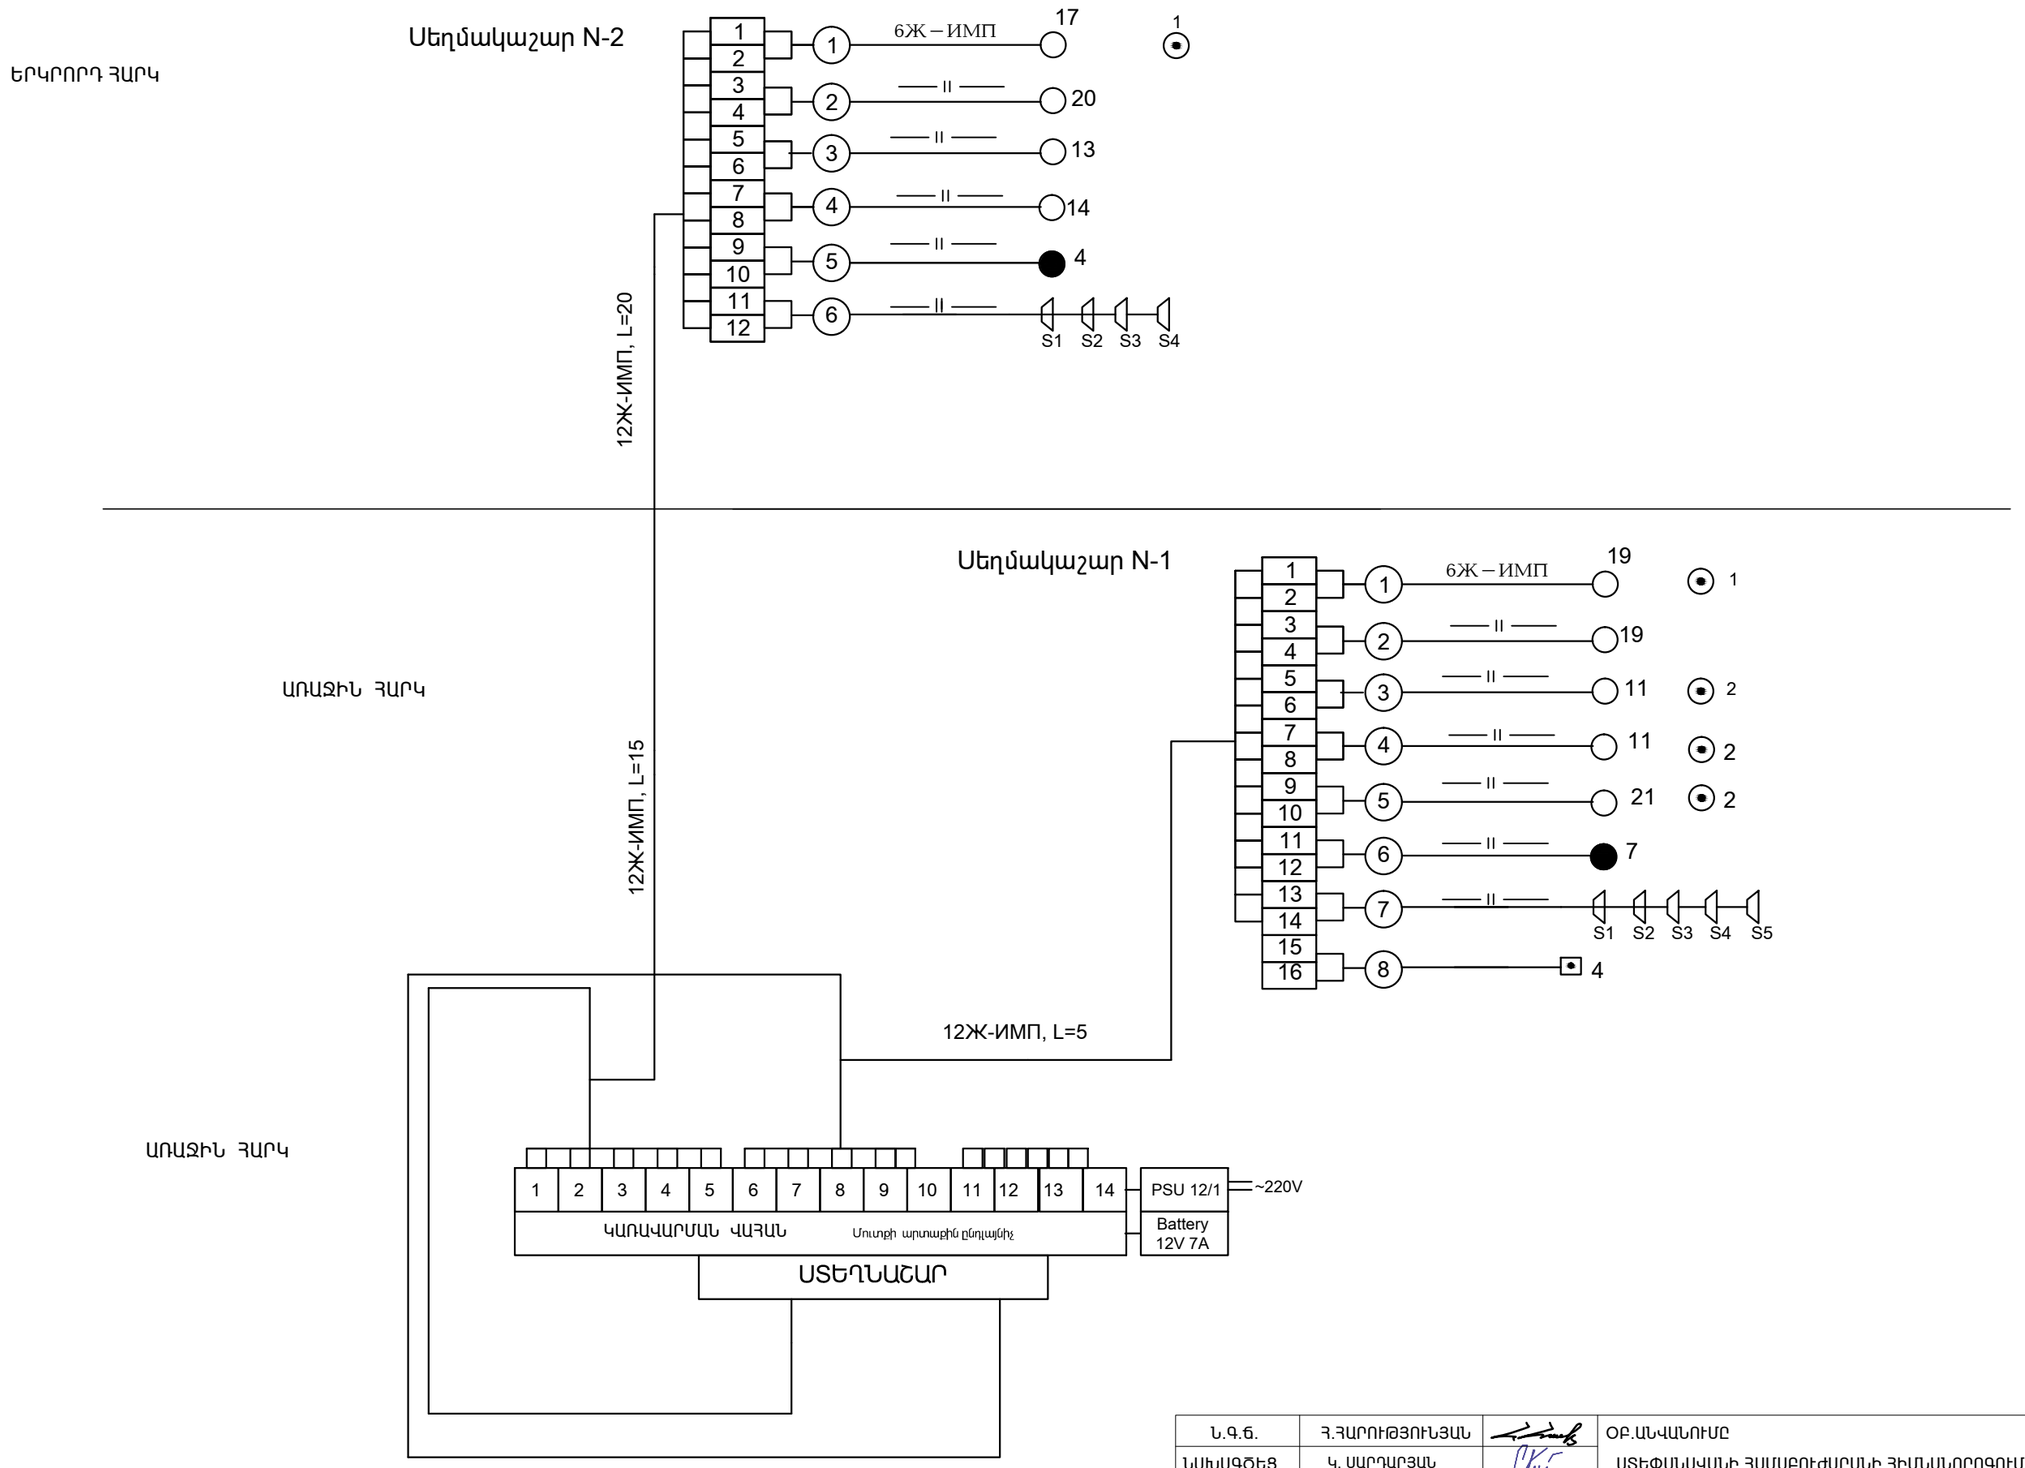

Ն.Գ.Ճ.	Հ.ՀԱՐՈՒԹՅՈՒՆՅԱՆ		ՕԲ.ԱՆՎԱՆՈՒՄԸ ՍՏԵՓԱՆԱՎԱՆԻ ՀԱՄԱԲՈՒԺԱՐԱՆԻ ՀԻՄՆԱՆՈՐՈԳՈՒՄ	ASMED design
ՆԱԽԱԳԾԵՑ	Կ. ՍԱՐԴԱՐՅԱՆ			«ԱՍՔՄԵԴ դիզայն» ՍՊԸ
	Ս.ԲԵՐԲԵՐՅԱՆ			
			ԹԵՐԹԻ ԱՆՎԱՆՈՒՄԸ ՀՐԴԵՀԱՅԻՆ ԱԶԴԱՐԱՐՄԱՆ ՄԻԱՑՄԱՆ ՍԽԵՄԱՆ	ՕԲՅԵԿՏ 04/16
				ԹԵՐԹ ՀԱ - 2 ՓՈՒԼ ԱԳ
ՊԱՏՎԻՐԱՏՈՒ՝				ԹԵՐԹԵՐ 4