




ՀԱՆԳՈՒՅՑ 7

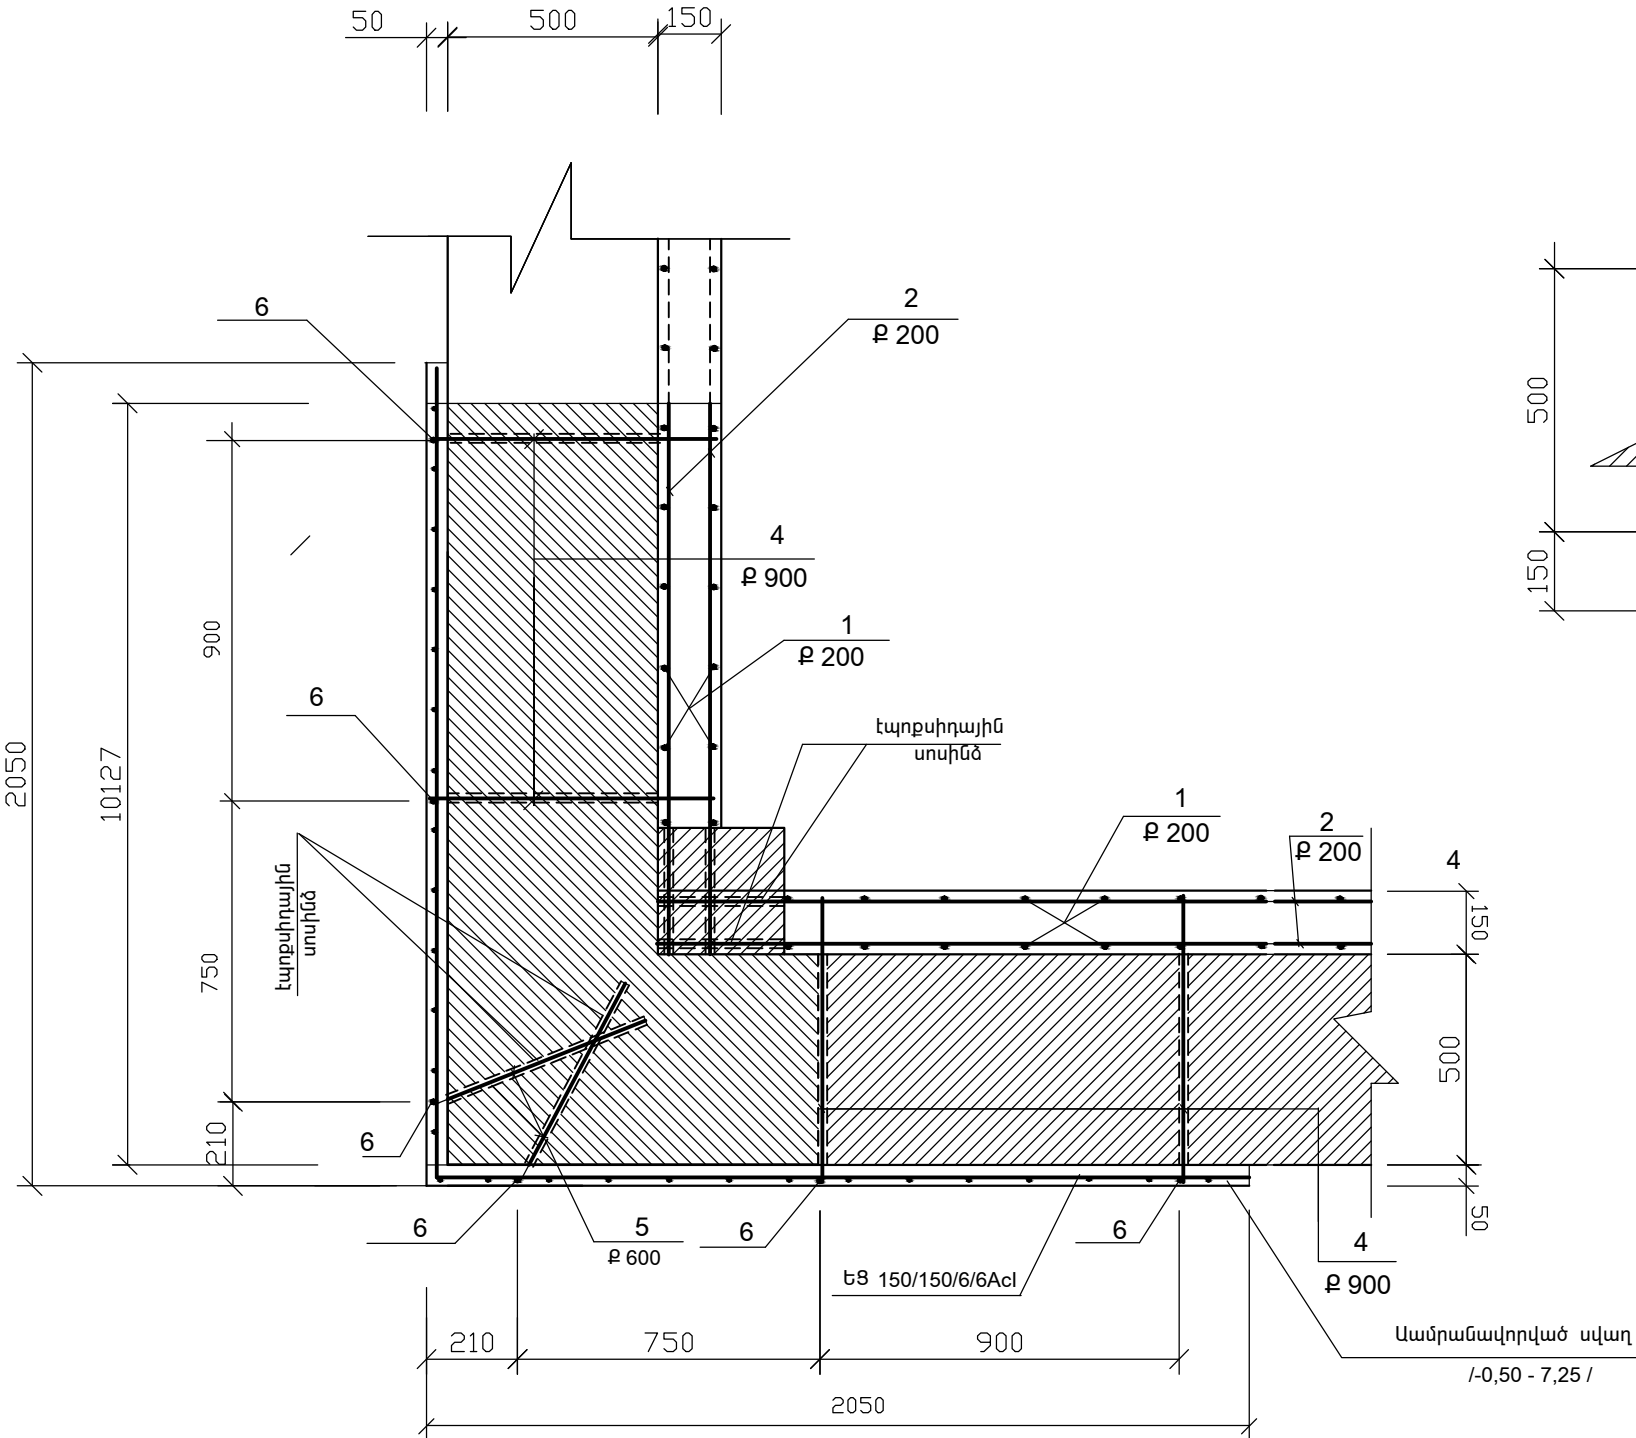

ՀԱՆԳՈՒՅՑ 10

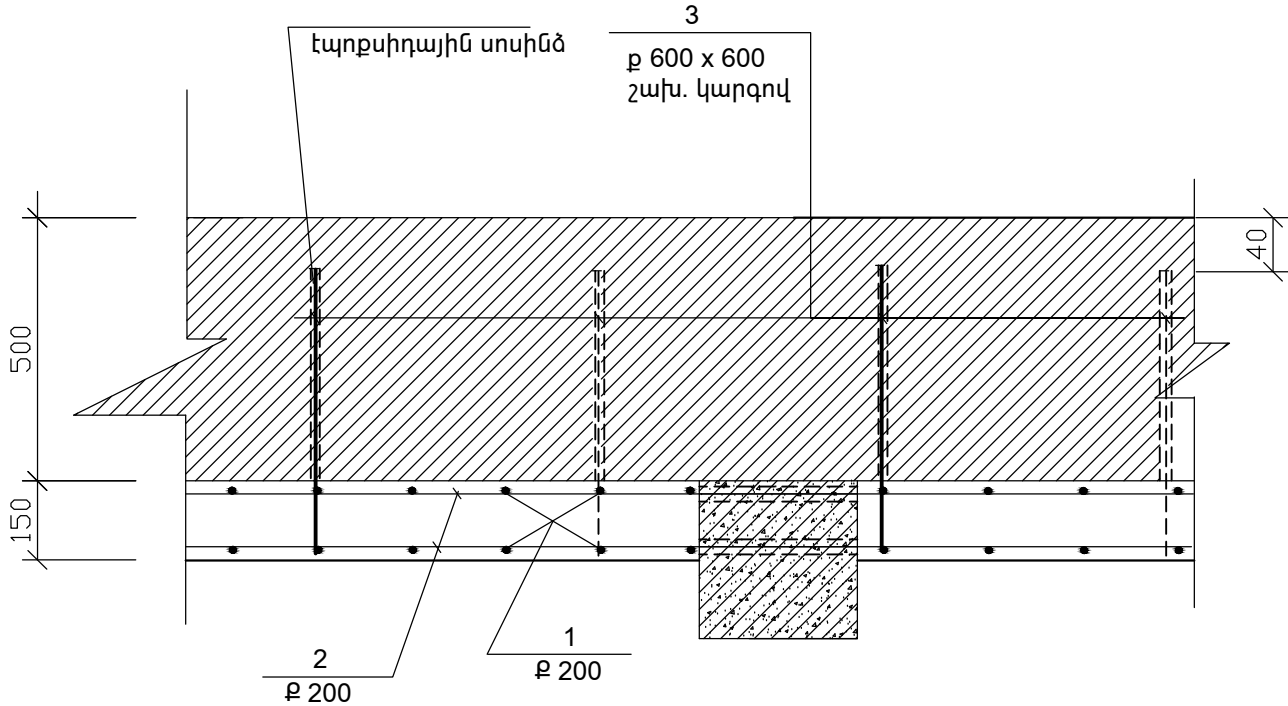

•ՏԿՅԱԼ ԹԵՐԹԸ ԴԻՏԱՐԿԵԼ 20 Թ. ՀԵՏ ՀԱՄԱՏԵՂ:

Ն.Գ.Ը.	ՀԱՐՈՒԹՅՈՒՆՅԱՆ		ՕՔ.ԱՆՎԱՆՈՒՄԸ ՍՏԵՓԱՆԱՎԱՆԻ ՀԱՄԱՐՈՒԺԱՐԱՆԻ ՎԵՐԱԿԱՌՈՒՑՈՒՄ / մասնաշենք 3 /					
ՆԱԽԱԳԾԵՑ	Ռ.ՍԱՀԼԵԲԱՇՅԱՆ			«ԱՍՔՄԵՂ դիզայն» ՍՊԸ				
				ԹԵՐԹԻ ԱՆՎԱՆՈՒՄԸ ՀԱՆԳՈՒՅՑ 7	ՕՔՅԵԿՏ	04/16		
					ԹԵՐԹ	ԿԵ - 15	ՓՈՒԼ	ԱԳ
					ԹԵՐԹԵՐ			