




ՀԱՆԳՈՒՅՑ 8

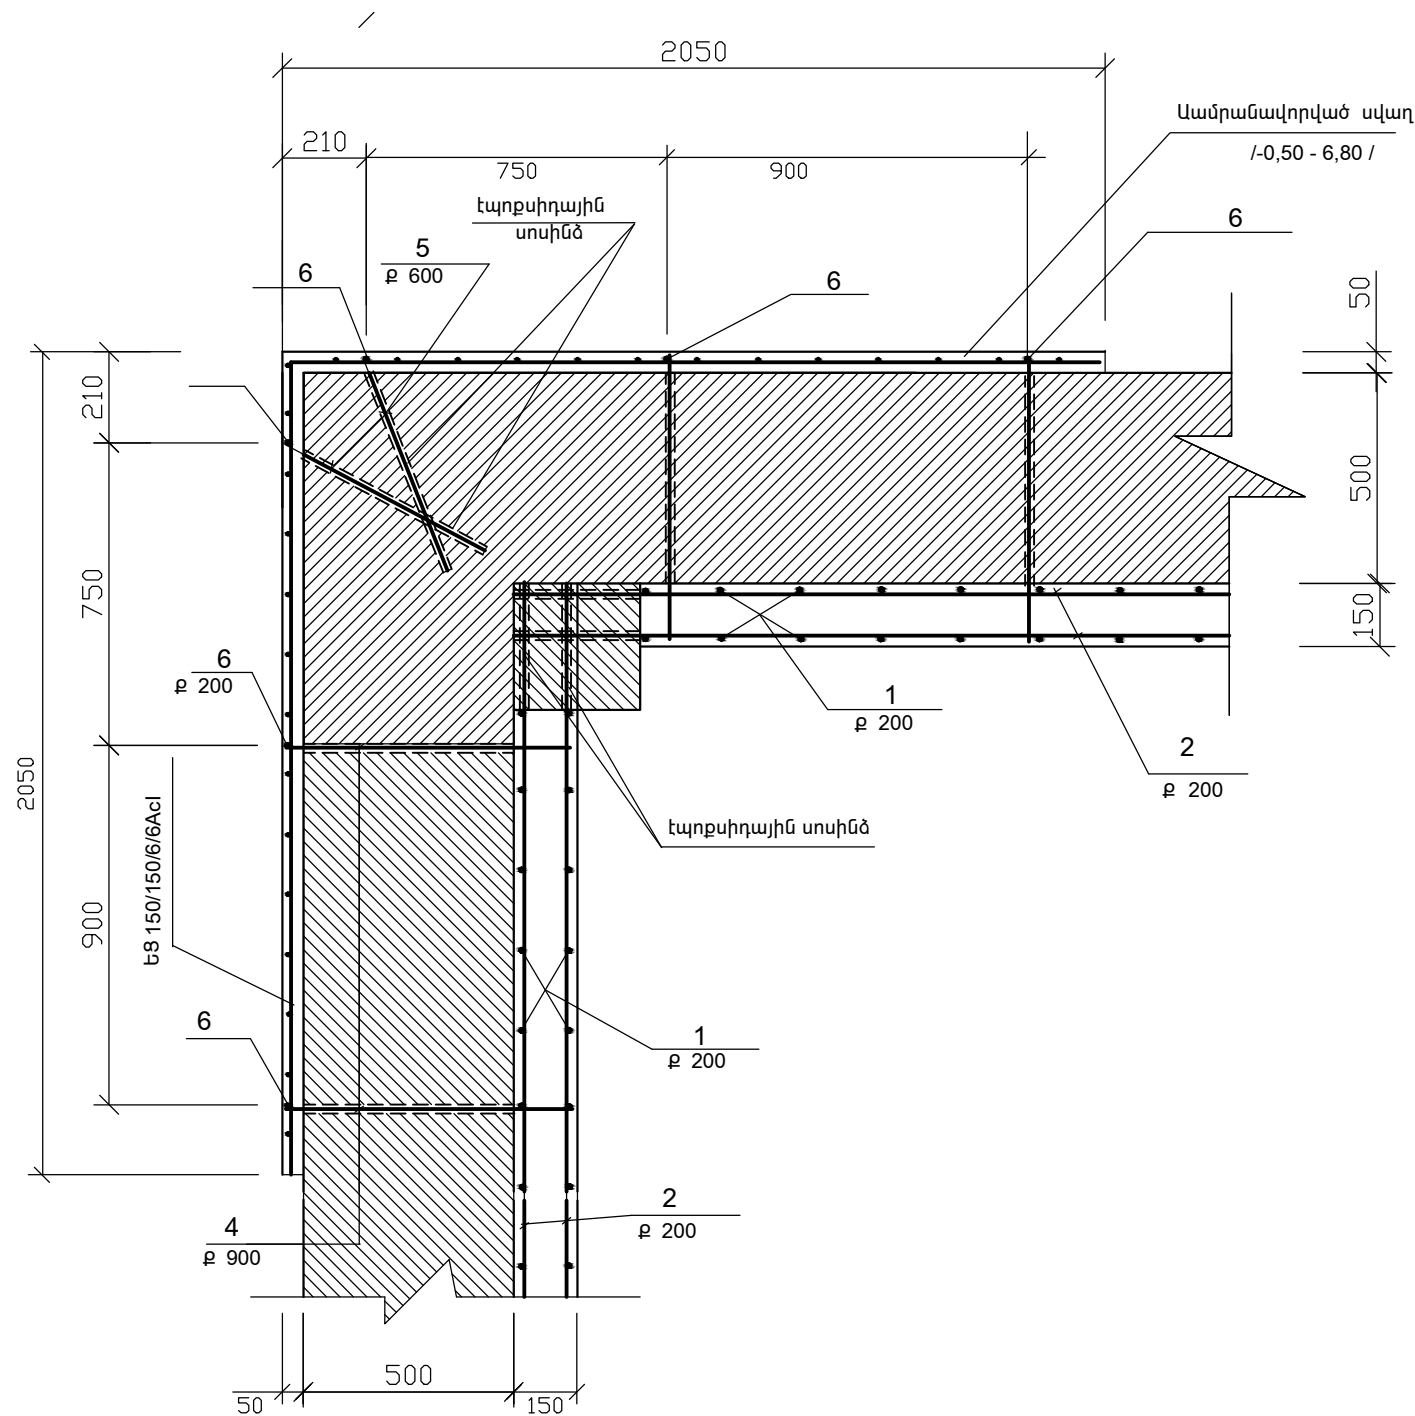

ՀԱՆԳՈՒՅՑ 9

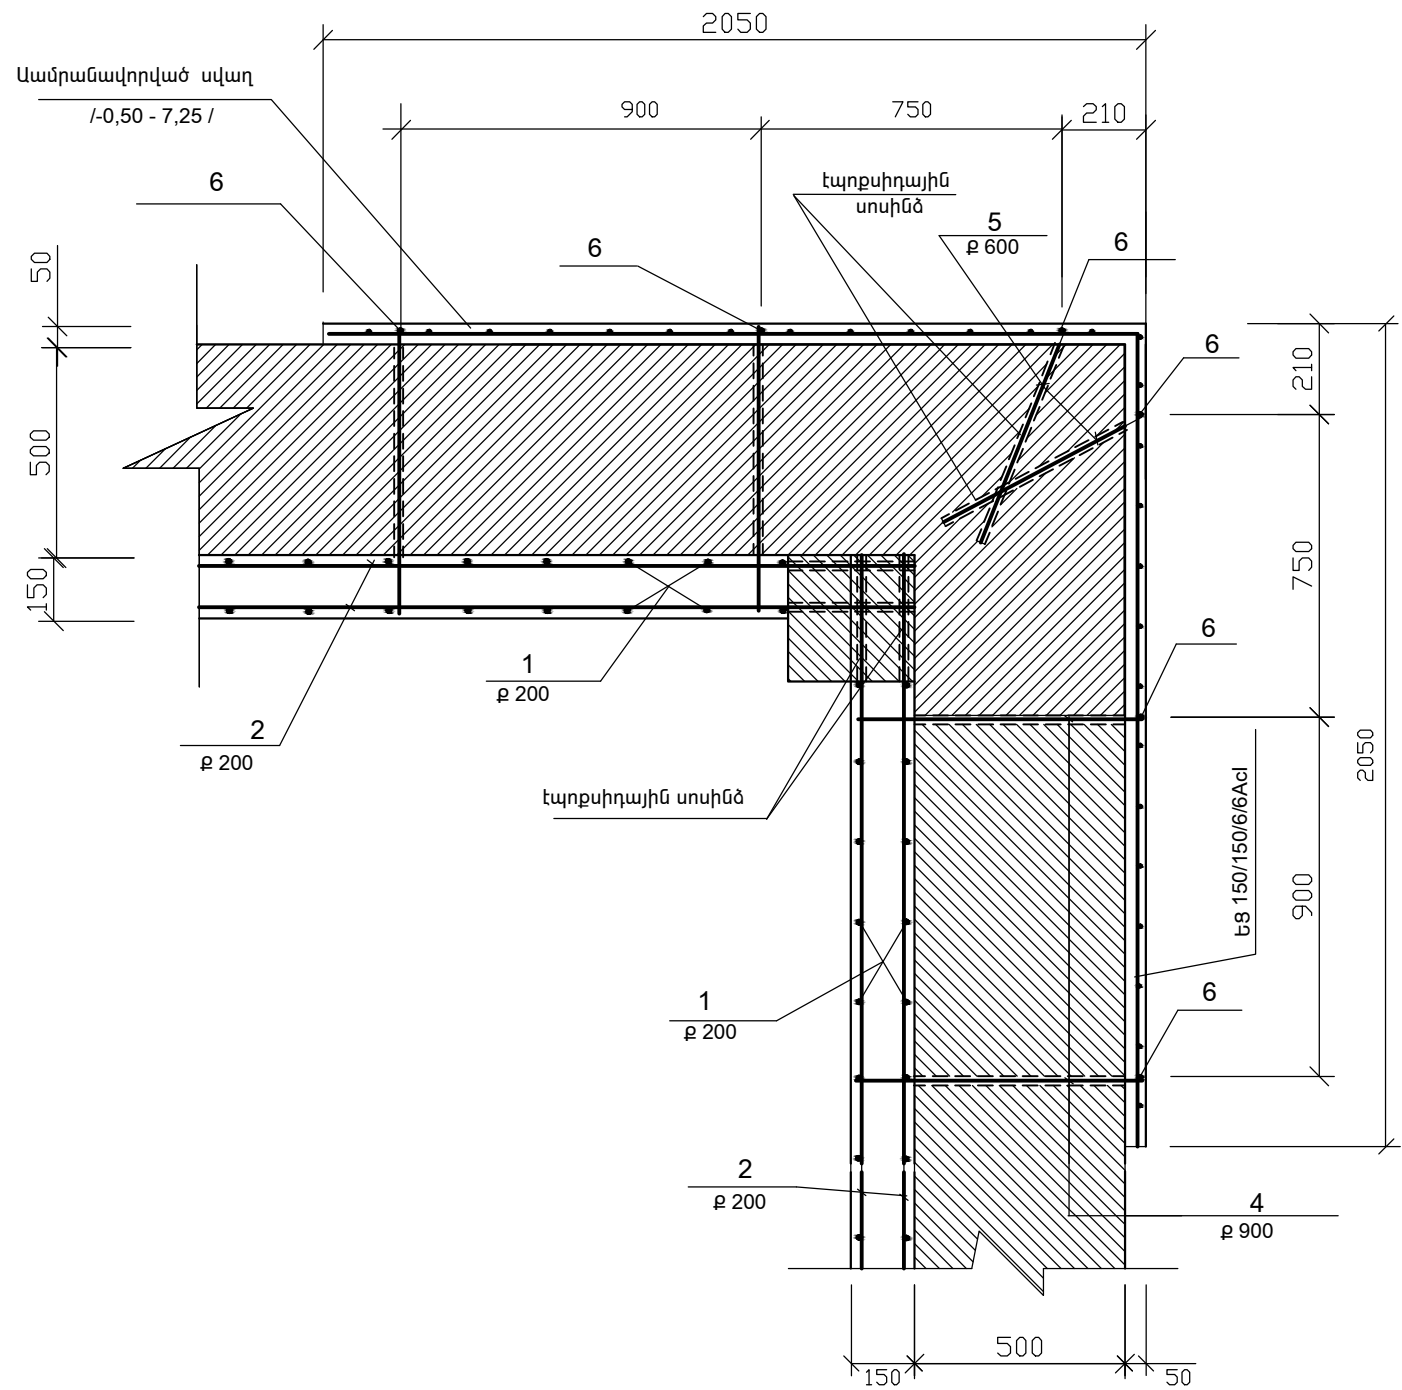

• ՏՎՅԱԼ ԹԵՐԹԸ ԴԻՏԱՐԿԵԼ 20 Թ. ՀԵՏ ՀԱՄԱՏԵՂ :

Ն.Գ.Ը.	ՀԱՐՈՒԹՅՈՒՆՅԱՆ	ՕՔ.ԱՆՎԱՆՈՒՄԸ	 «ԱՍՔՄԵՂ դիզայն» ՍՊԸ			
ՆԱԽԱԳԾԵՑ	Ռ.ՄԱՀԼԵԲԱՇՅԱՆ					
		ՍՏԵՓԱՆԱՎԱՆԻ ՀԱՄԱԲՈՒԺԱՐԱՆԻ ՎԵՐԱԿԱՌՈՒՑՈՒՄ / Ծասնաշենք 3 /		ՕՔՅԵԿՏ		
		ԹԵՐԹԻ ԱՆՎԱՆՈՒՄԸ		04/16		
		ՀԱՆԳՈՒՅՑ 8 ; 9		ԹԵՐԹ	ԿԵ - 16	ՓՈՒԼ
				ԹԵՐԹԵՐ		ԱԳ