



Ե/Բ ՇԱՊԻԿՆԵՐԻ ՏԵՂԱԿԱՅՄԱՆ ՍԽԵՄԱՆ

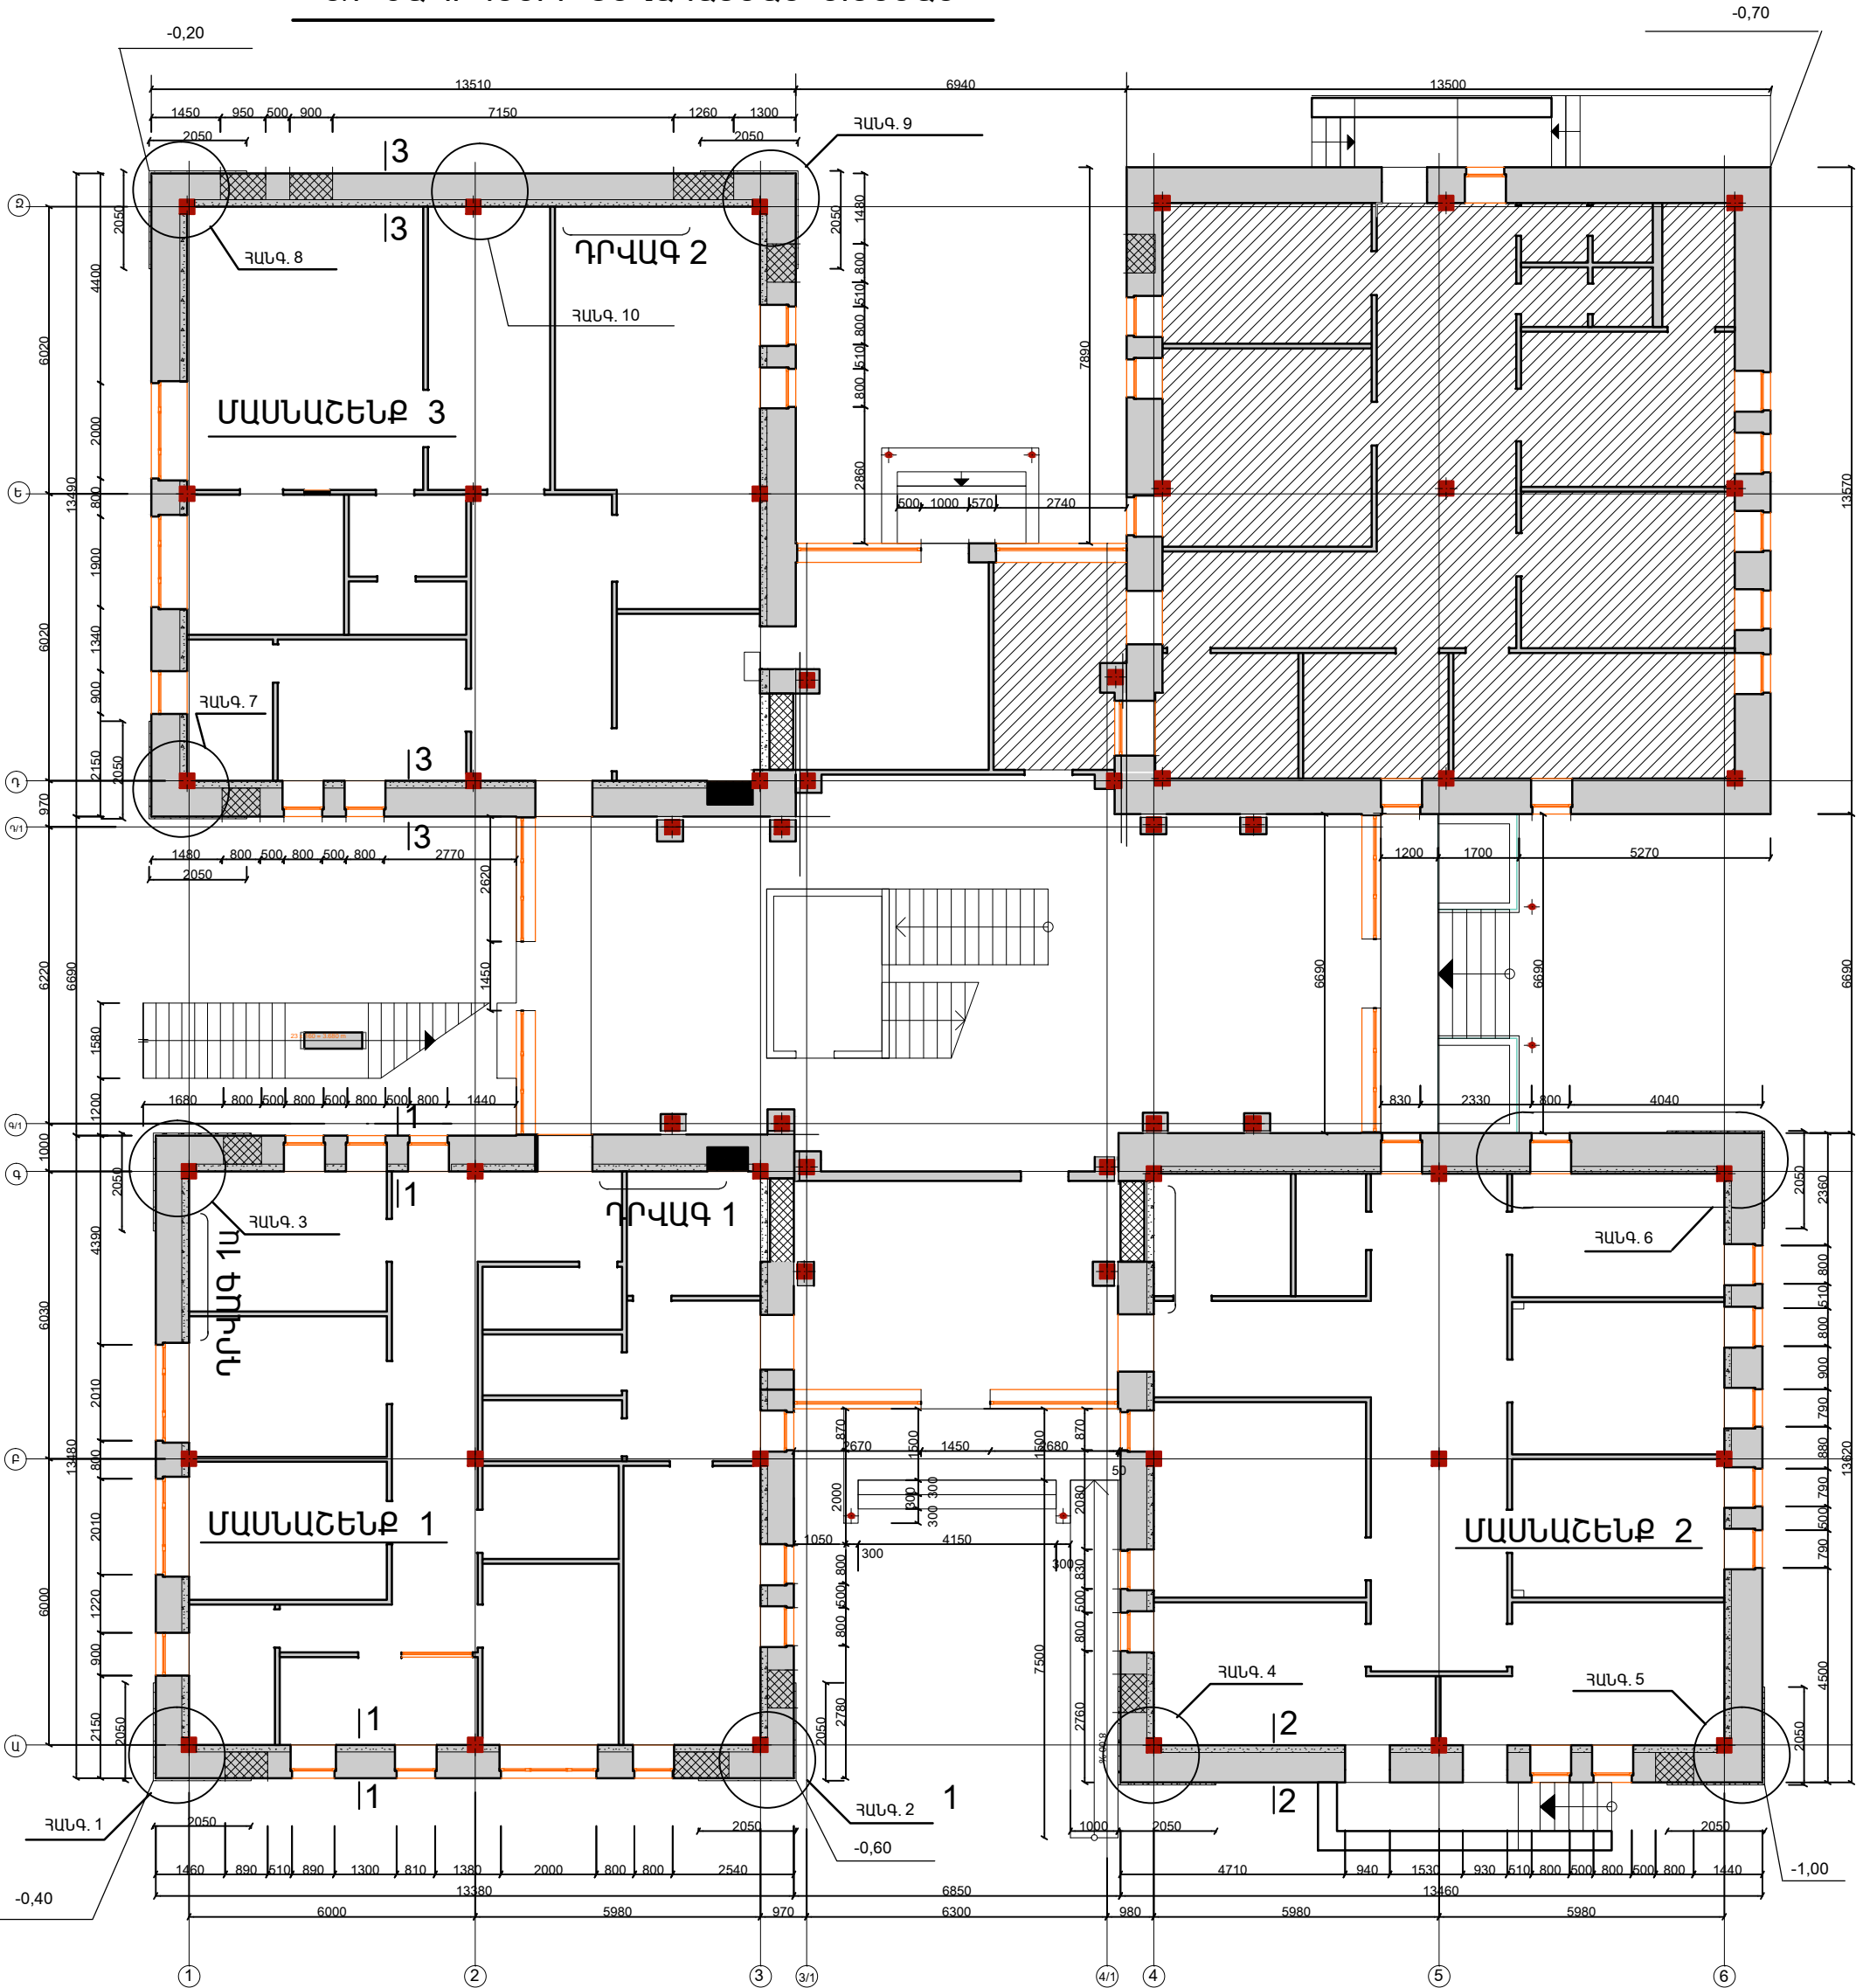

ՏՎՅԱԼ ԹԵՐԹԸ ԴԻՏԱՐԿԵԼ ԿԵ - 3 - 6 Թ. ԴԵՏ:

Ն.Գ.Գ.	Հ.ՀԱՐՈՒԹՅՈՒՆՅԱՆ	ՕՐ.ԱՆՎԱՆՈՒՄԸ		
ՆԱԽԱԳԾԵՑ	ՄԱՐԼԵՔԱՇԱՆ	ԱՏԵԺԱՆԱԿԱՆԻ ՀԱՄԱԲՈՒԺԱՐԱՆԻ ՀԻՄՆԱՆՈՐԴՈՒՄ		
		ԹԵՐԹԻ ԱՆՎԱՆՈՒՄԸ	ՕՐՅԵԿՏ	04/16
		ԵՐ ՇԱՊԻԿՆԵՐԻ ՏԵՂԱԿԱՅՄԱՆ ԵՎ ԾԱԾԿԵՐԻ ՈՒՇԵՂԱՑՄԱՆ ՍԽԵՄԱՆ	ԹԵՐԹ	ԿԵ - 2
ՊԱՏԿԻՐԱՏՈՒՄ			ՓՈԽ	ԱԳ