


ԱՆՑՔԵՐԻ ՏԵՂԱԿԱՅՄԱՆ ՍԽԵՄԱՆ ԱՌԱՋԻՆ ՀԱՐԿԻ ԾԱԾԿՈՒՄ

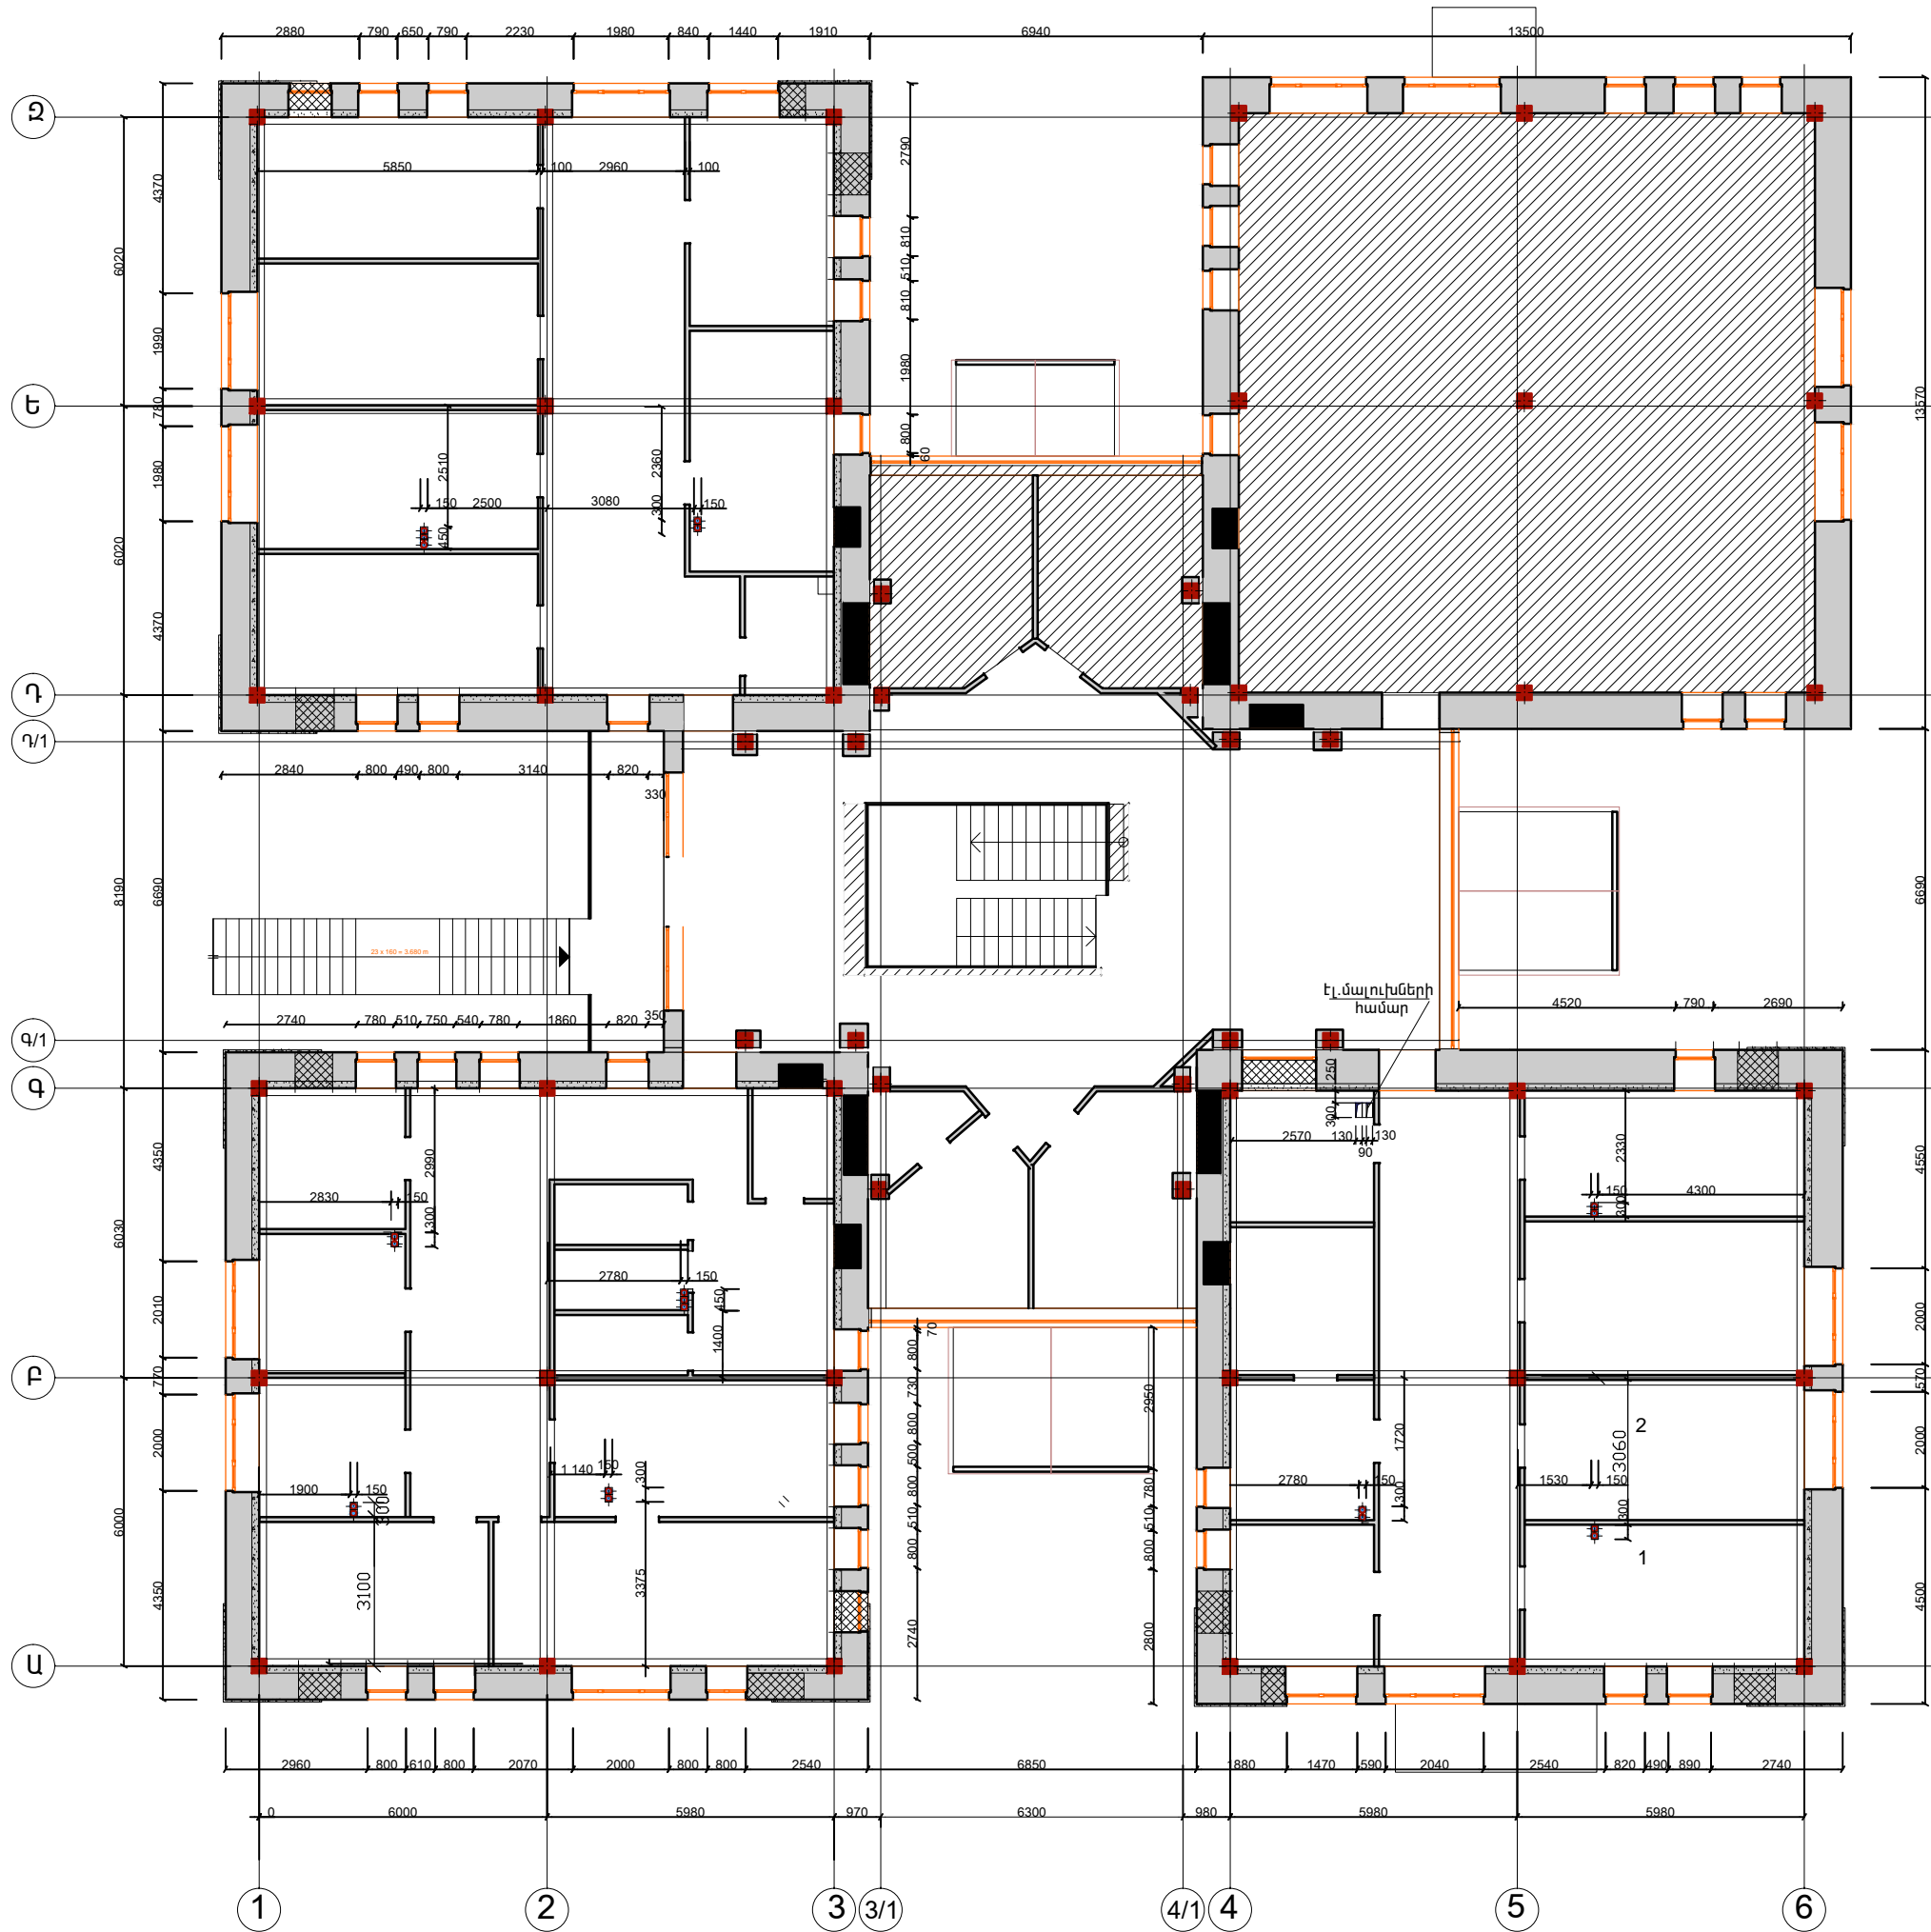

ՏՎՅԱԼ ԹԵՐԹԸ ԴԻՏԱՐԿԵԼ ԿԵ - 2 Թ. ԴԵՏ :

Ն.Գ.Ը.	Հ.ՀԱՊՈԻԹՅՈՒՆՅԱՆ	ՕՐ.ԱՎԱՌՈՒՄԸ	«ԱՍՔԵՐ» ընկալման ՍՊԸ	ASK design	
ՆԱԽԱԳԾԵՑ	Ռ.ՍԱՐԼԵԲԱՇՅԱՆ	ԱՍԵՓԱՆԱԿԱՆԻ ՀԱՄԱԲՈՒԺՄԱՆ ՀԻՄՆԱԴՐՈՂՈՒՄ		ՕՐՅԵԿՏ	Օ4/16
		ԹԵՐԹԻ ԱՎԱՌՈՒՄԸ	ԹԵՐԹ	ԿԵ - 3	ԺՈՒԼ ԱԳ
ՊԱՏԿԻՐԱՄՈՒ՝		ԱՆՑՔԵՐԻ ՏԵՂԱԿԱՅՄԱՆ ՍԽԵՄԱՆ ԱՌԱՋԻՆ ՀԱՐԿԻ ԾԱԾԿՈՒՄ	ԹԵՐԹԵՐ		