



ԵՐԿՐՈՐԴ ՀԱՐԿԻ ԾԱԾԿԻ ՈՒԺԵՂԱՑՄԱՆ ԵՎ ԱՆՑՔԵՐԻ ՏԵՂԱԿԱՅՄԱՆ ՍԽԵՄԱՆ

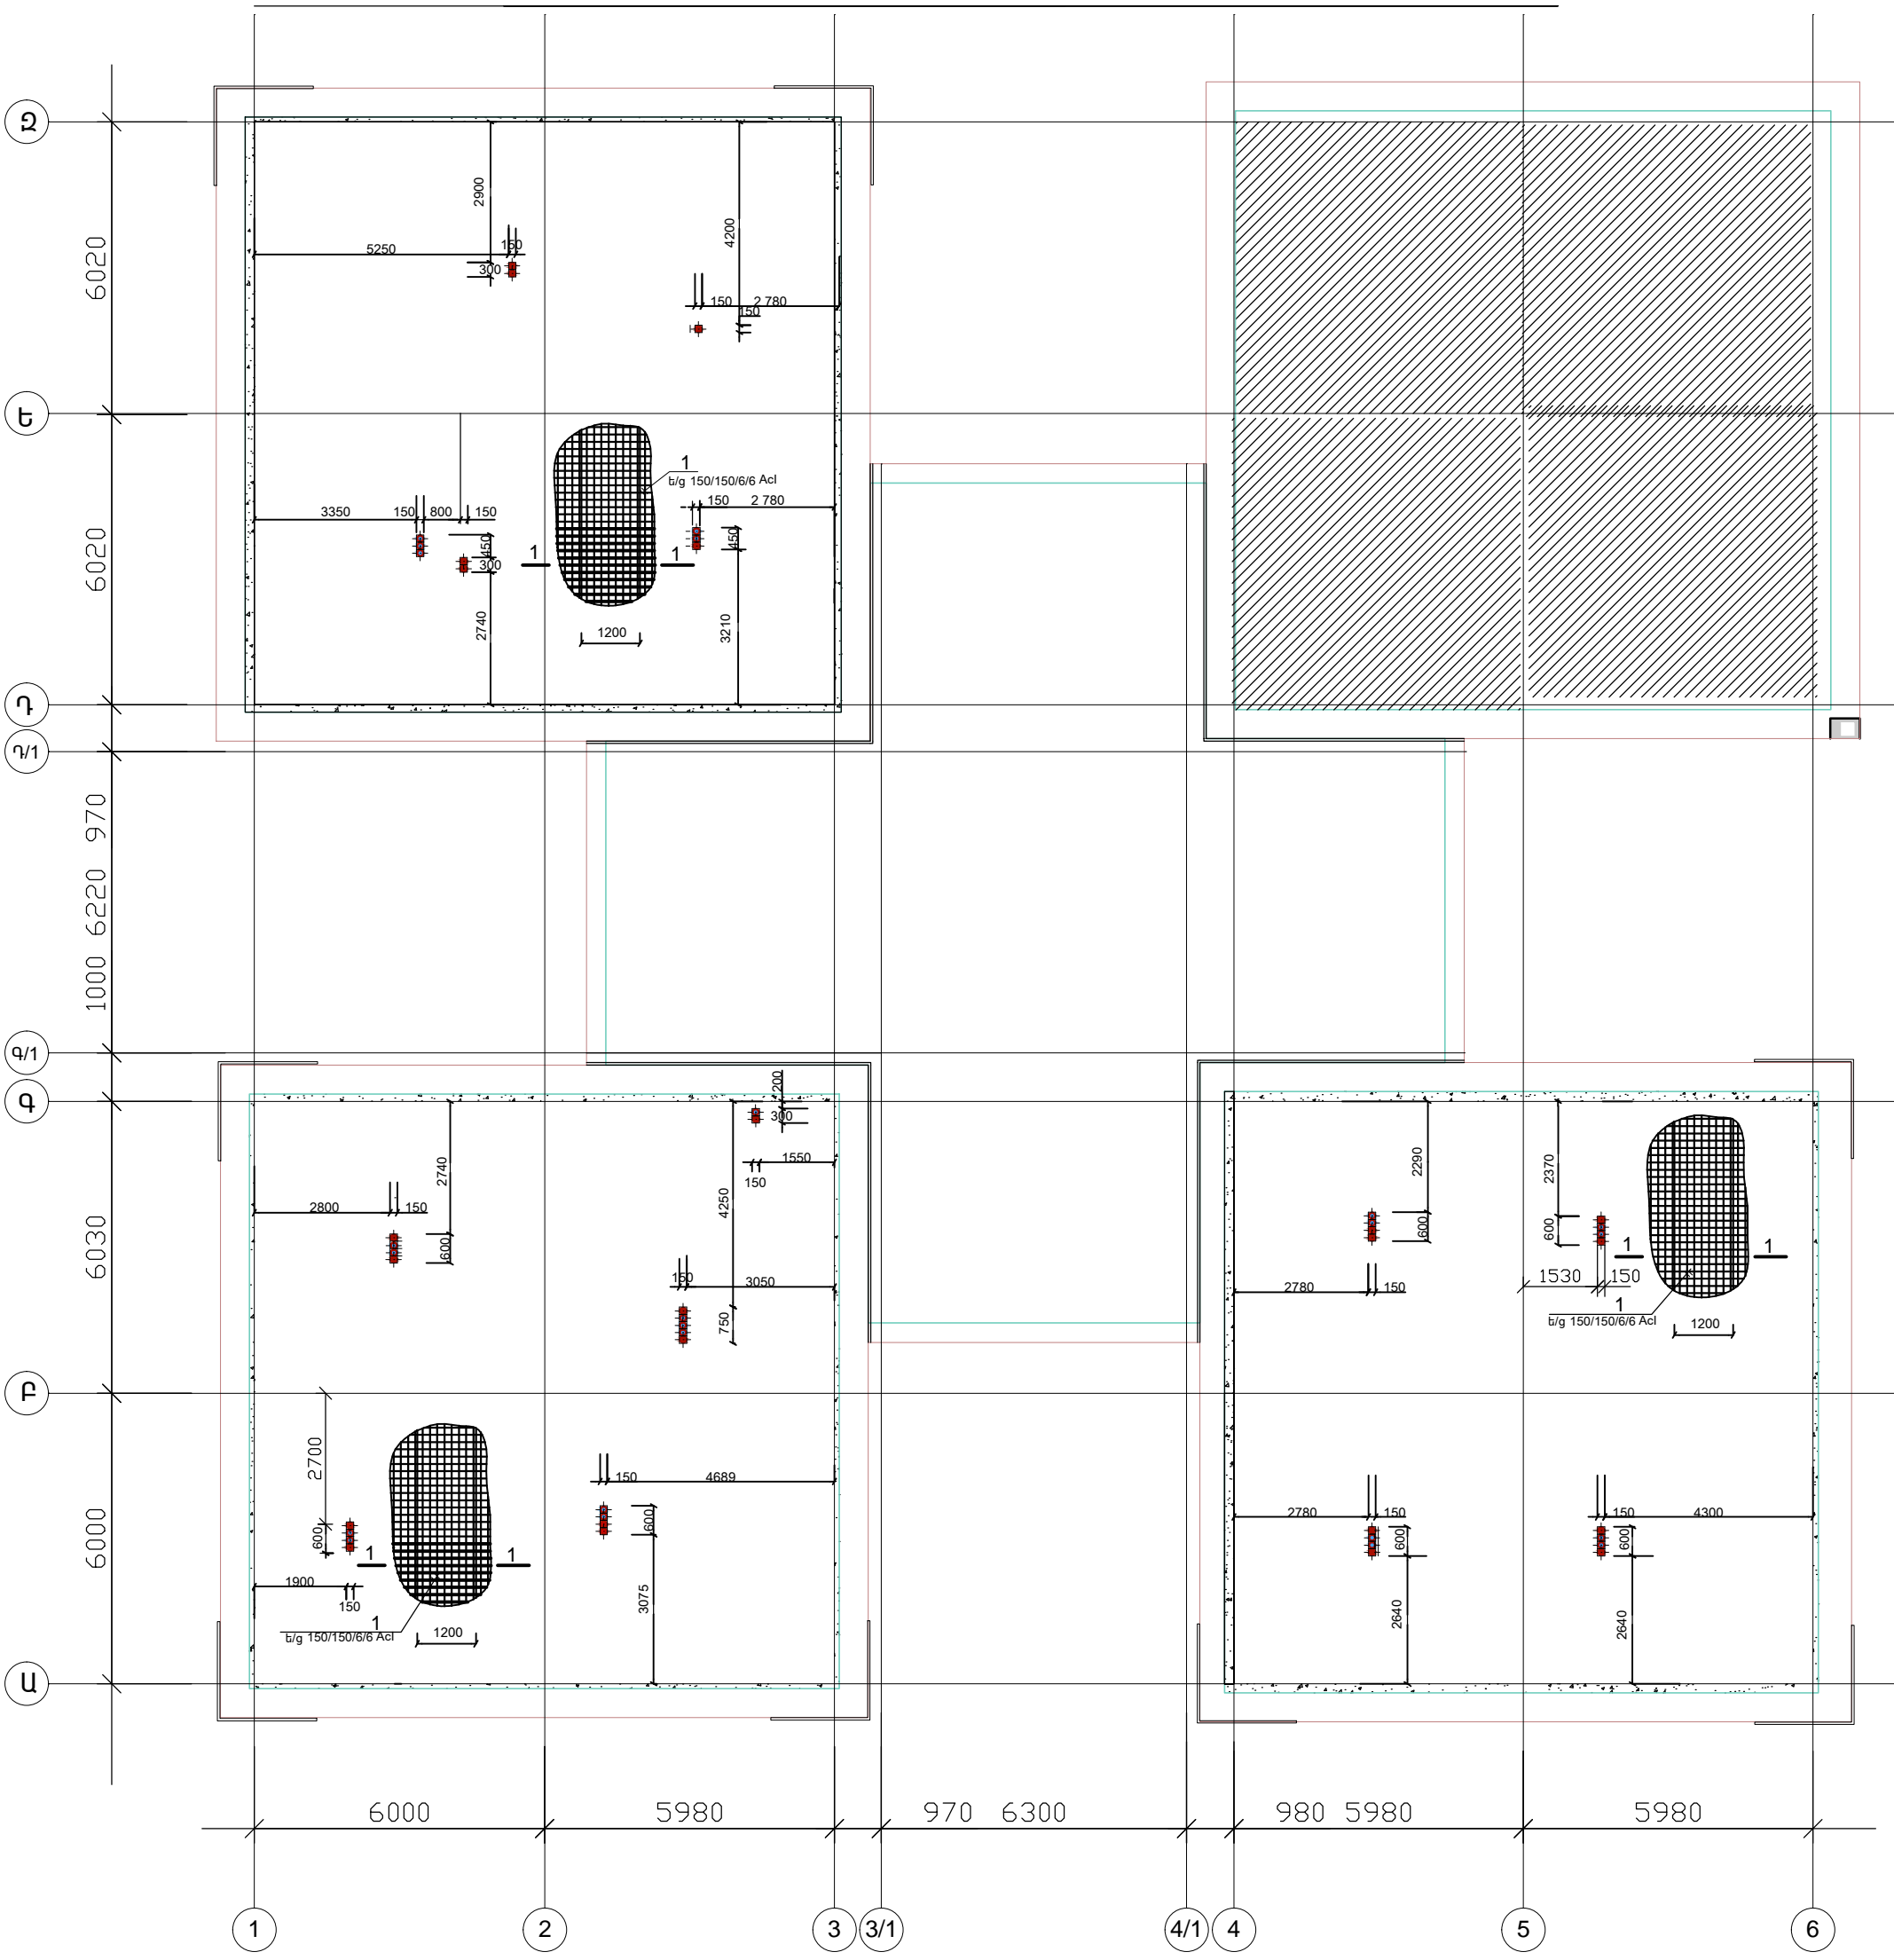

- ՏՎՅԱԼ ԹԵՐԹԸ ԴԻՏԱՐԿԵԼ ԿԵ - 3 - 6 Թ. ՀԵՏ:
- 1 - 1 ՀԱՏՈՒՅԹԸ ՏԵՍ Թ. ԿԵ -2:
- ՄԱՍՆԱԳԻՐԸ ՏԵՍ Թ. ԿԵ -20:
- ԱՄՐԱՆԱՈՐՄԱՆ ՄԱՆՐԱՄԱՍԽԵՐԸ ՏԵՍ Թ. ԿԵ- 4 :

Ն.Գ.Ը.	Հ.ՀԱՐՈՒԹՅՈՒՆՅԱՆ	ՕՐ.ԱՆՎԱՆՈՒՄԸ				
ՆԱԽԱԳԾԵՑ	ՄԱՅԼԵՔԱՇՅԱՆ	ԱՏԵԺԱՆԱԿԱՆԻ ՀԱՄԱԲՈՒԺԱՐԱՆԻ ՀԻՄՆԱՆՈՐԴՈՒՄ				
		ԹԵՐԹԻ ԱՆՎԱՆՈՒՄԸ	«ԱՍՔՄԵՐԻ ղիգայն» ՍՊԸ			
		ԵՐ ԸԱՊԻԿԱՆԵՐԻ ՏԵՂԱԿԱՅՄԱՆ ԵՎ ԾԱԾԿԵՐԻ ՈՒԺԵՂԱՑՄԱՆ ՍԽԵՄԱՆ	ՕՐՅԵԿՏ	04/16		
			ԹԵՐԹ	ԿԵ - 4	ՓՈՒԼ	ԱԳ
ՊԱՏԿԻՐԱՏՈՒՄ			ԹԵՐԹԵՐ			